



ESTADO DO MARANHÃO  
PREFEITURA MUNICIPAL DE SANTO ANTONÍO DOS LOPES  
CNPJ: 06.172.720/0001-10



# Projeto Básico

(Art. 6º, IX, Lei nº 8.666/93)




ESTADO DO MARANHÃO  
PREFEITURA MUNICIPAL DE SANTO ANTONIO DOS LOPES  
CNPJ: 06.172.720/0001-10



## MEMORIAL DESCRIPTIVO

### ESPECIFICAÇÃO DE SERVIÇOS PARA OBRAS CIVIS DA CONSTRUÇÃO DO MERCADO PÚBLICO DE SANTO ANTONIO DOS LOPES

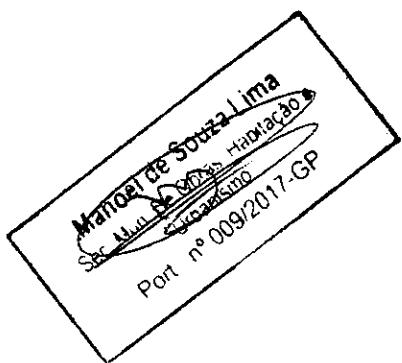

Lázaro Fernandes Ferreira  
Engenheiro Civil  
CRP 14/006311-D-MG



**ESTADO DO MARANHÃO  
PREFEITURA MUNICIPAL DE SANTO ANTONIO DO  
PARA  
CNPJ: 06.172.720/0001-10**

## **OBJETIVO**

O presente Memorial tem por objetivo estabelecer critérios e especificações de materiais a serem utilizados na construção DO MERCADO PÚBLICO MUNICIPAL SANTO ANTONIO DOS LOPES, que serão implantadas conforme indicado no projeto arquitetônico.


## **FISCALIZAÇÃO E DOCUMENTOS DA OBRA**

A fiscalização terá plenos poderes para decidir sobre questões técnicas e burocráticas da obra, sem que isto implique em transferência de responsabilidade sobre a execução da mesma, a qual será única e exclusivamente de competência da empreiteira. Obriga-se a Empresa a manter no canteiro o livro de obras, preenchido pela mesma, onde serão anotadas pela Empresa e pelo engenheiro fiscal. A fiscalização terá acesso direto a este livro, devendo anotar tudo que julgar necessário, a qualquer tempo. Todas as comunicações e ordens de serviços, tanto do Empreiteiro quanto da Fiscalização, somente serão levadas em consideração, se contidas no "Livro de Obras".

## **INSTALAÇÃO DE CANTEIRO DE OBRAS**

O local para instalação do canteiro de obras será estudado em comum acordo com a Fiscalização, sendo localizado de forma a atender a obra, se possível sem a interferência com a execução dos serviços. As localizações das instalações provisórias devem, obrigatoriamente, levar em consideração o fluxo de entrada e saída de materiais e pessoal, bem como as demais atividades que se desenvolvem no entorno da obra.

**se desenvolvem**

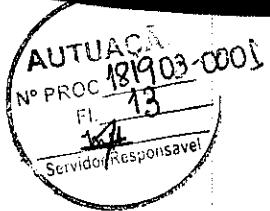

## CRITÉRIO DE SIMILARIDADE

Todo material empregado na execução dos serviços será de primeira qualidade, sendo rejeitados, aqueles que não se enquadrem nas especificações fornecidas. Serão aceitos materiais similares aos especificados desde que consultada previamente a fiscalização. A empresa se obriga, no entanto, a demonstrar a similaridade do material proposto mediante a apresentação de laudos comprobatórios ou testes de ensaios de institutos idôneos e reconhecidos.

## NORMAS DE EXECUÇÃO

**Normas Gerais** Os materiais a serem empregados na obra deverão ser novos, de primeira qualidade e obedecerem ao do presente memorial, projeto arquitetônico e as normas da ABNT no que couber e na falta destes ter suas características reconhecidas pela Fiscalização da contratante. No caso em que a característica de determinado material por marca, denominação ou fabricação for acompanhada da expressão "ou similar", será permitida a alternativa de material rigorosamente equivalente com a devida autorização por escrito da contratante. A execução dos serviços obedecerá rigorosamente aos projetos em sua forma, dimensão e concepção arquitetônica e ao presente memorial. A Empreiteira submeterá a aprovação da fiscalização da contratante amostras de todos os materiais e de todos os serviços a serem executados na obra. Quando necessário, a fiscalização da contratante solicitará ensaios, exames e provas dos materiais ou serviços os quais serão executados sob o seu controle e verificação. Em prazo determinado pela fiscalização, a empreiteira obriga-se a retirar do canteiro de obras os materiais porventura impugnados pela fiscalização, bem como iniciar qualquer demolição exigida, correndo por sua conta exclusiva, as despesas decorrentes das referidas demolições e reconstruções. A Empreiteira deverá fixar a placa de obra em local visível dentro da área destinada à obra de maneira segura, a se evitar

Manoel de Souza Lisboa  
Set. Min. De Obras  
PDT - 06/09/2017


Lázaro Fernandes Pacheco  
Engenheiro Civil  
CRE 059311/D-MG  
3




acidentes que possam ocorrer por ação de ventos, chuvas e depredação. Fica a critério da fiscalização impugnar, mandar demolir e refazer, qualquer serviço que não obedeça às condições de projeto. A Empreiteira deverá manter dentro da obra o Livro de Obra atualizado com os registros dos serviços que permitam o acompanhamento dos serviços pela Fiscalização. Toda e qualquer ocorrência dentro do canteiro de obras, será de total responsabilidade da Empreiteira.

#### QUADRO DE ÁREAS

ÁREA DO TERRENO	5.437,92 m <sup>2</sup>
ÁREA CONSTRUIDA DO PAV. TERREO	1.233,01 m <sup>2</sup>
ÁREA CONSTRUIDA DO PAV. 1º	538,96 m <sup>2</sup>
ÁREA CONSTRUIDA TOTAL	1.771,97 m <sup>2</sup>
ÁREA VERDE	1.332,78 m <sup>2</sup>
ÁREA LIVRE MINIMA DO LOTE	4.209,91 m <sup>2</sup>
ÁREA TOTAL MAX. EDIFICADA	1.771,97 m <sup>2</sup>
GABARITO	TERREO + 1º PAV.

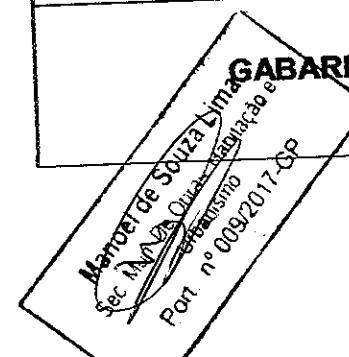

Lúzaro Fernandes Pestana  
Engenheiro Civil  
CTIA-059314/D-MG

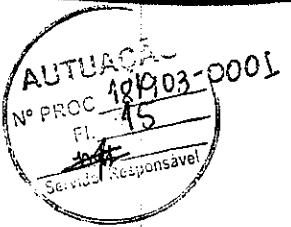

## DESCRÍÇÃO DOS SERVIÇOS

### 1. SERVIÇOS GERAIS DE CANTEIRO

Deverão ser removidos todos os detritos, entulhos ou outros materiais existentes no terreno. A raspagem e limpeza do terreno deverão remover o capim, arbustos ou mato eventualmente existente, deixando o terreno livre da camada vegetal. Após a limpeza do terreno o mesmo deverá estar regularizado. A locação deverá respeitar rigorosamente as cotas, alinhamentos, rumos e ângulos indicados no projeto. A Fiscalização deverá conferir a locação antes do início dos serviços. Erros na locação serão de responsabilidade da Empreiteira que deverá proceder às correções necessárias.

### 2. SERVIÇOS DE TERRA

Deverá ser executado aterro para a construção da edificação. Os aterros deverão ser executados exclusivamente em solo limpo, espalhado em camadas de 0,20m umedecidas e apiloadas, com material isento de matéria orgânica, entulho ou detritos de qualquer espécie, até atingir a cota indicada em projeto. Os aterros deverão ser executados antes do estaqueamento, tendo o cuidado de verificar as cotas de arrasamento. A abertura de valas para execução da fundação deverá ter espaço suficiente para colocação do escoramento das formas, de modo a não permitir alteração em suas medidas e deverão se apiloadas antes da colocação do lastro de concreto. As valas onde serão executados os serviços de fundação (bloco e baldramas) deverão receber uma camada de lastro de brita para não ocorrer à mistura com o solo do concreto da peça. O material e o procedimento usado para serviços de reaterro deverão seguir as mesmas recomendações.



Lízara Fernandes Bastos  
Engenheira Civil  
CREA 058312/D-MG



### 3. INFRAESTRUTURA

#### 3.1. FUNDAÇÃO

Fundação rasa de bloco ou sapata armado para os apoios dos pilares estrutura metálicas

O baldrame (viga baldrame) concreto armado até na cota do pescoço do pilar e Restante da cota com alvenaria de embasamento, nesta estrutura colocando pilar concreto armado em 3m e 3m.

Nos baldrames serão realizadas impermeabilizações empregando a manta asfáltica líquida duas demãos.

### 4. SUPERESTRUTURA

A pilar e viga de estrutura metálica e laje pré-fabrica para piso.

Todas estruturas metálicas aplicadas na superestrutura deverão ser executadas conforme projeto estrutural

#### 4.1 ALVENARIA

Toda a alvenaria de vedação será de tijolo cerâmico

#### 4.2. COBERTURA

A estrutura da cobertura é composta de estrutura metálica conforme o projeto estrutural

### 5. INSTALAÇÕES

A empresa responsável pela construção deverá definir e adequar todos os projetos complementares de instalações, prevendo, além das instalações elétricas e hidráulicas/sanitárias:

- Instalações telefônicas e de lógica.
- Instalações de climatização.
- Projeto de sinalização/comunicação visual.
- Instalações de combate a incêndio, considerando também uma rede de hidrantes, e pára-raio SPDA (pára-raio tipo franklin).

### 6. ESPECIFICAÇÕES PROJETO ARQUITETÔNICO



Lúzaro Fernandes Pestana  
Engenheiro Civil  
CREA-058817/D-MG



ESTADO DO MARANHÃO  
PREFEITURA MUNICIPAL DE SANTO ANTONÍO DOS LOPES  
CNPJ: 06.172.720/0001-10



#### 6.1. PISO

- Piso cimentado na pista de passeio (área externa)
- Piso korodur alta resistência (área interna do mercado)
- Piso cerâmico 40x40 cor bege (banheiro).
- Piso em concregrama (área das vagas do estacionamento)
- Grama esmeralda ou similar (área do canteiro arborizados)

#### 6.2. PAREDES

- Pintura pva cor branca gelo (área interna das lojas)
- Pintura acrílica cor branca gelo (área externa das fachadas)
- Pintura pva cor areia (área interno do mercado)
- Revestimento cerâmico 40x40 cor bege (banheiros)
- Revestimento alucobond amarelo (área dos pilares aparentes)
- Revestimento cerâmico madeira (área externa do box)

#### 6.3. TETO

- Foto de gesso acartonado com pintura pva cor branco neve (área dos banheiros e lojas)
- Cobertura em telha termoacústica (área central do mercado)

#### 6.4. ESQUADRIAS

- Porta de abrir em alumínio natural
- Porta de abrir em mdf ou madeira laqueada cor branca
- Porta de abrir de madeira 0,70x1,10B no box
- Basculante em vidro e alumínio
- Gradil em alumínio cor cinza
- Guarda corpo em ferro galvanizado com pintura automotiva cor morro com vidro

#### 6.5. Fachada

- Platebanda cor cinza
- Pintura acrílica branco gelo
- Brise em ferro galvanizado com pintura automotiva cor marrom
- Letra caixa em chapa galvanizada cor azul

Manoel de Souza Lima  
Sec. Ativ. De Obras Públicas  
PDT n° 009/2017-GP

Lázaro Fernandes Pinto  
Ent. Pública  
CLEAP/CEZ/LEI/DP/RC



## 7. ESPECIFICAÇÕES URBANIZAÇÃO

Poste de 12m em concreto com refletores direcionais

Banco de madeira

Lixeira seletiva

Bicicletários

Gramados

### 7.1 ILUMINAÇÃO

A iluminação se dará por luminárias simples, posteamento e projetores, conforme indicações do projeto básico.

Estando a contratada responsável pelo projeto luminotécnico e projeto elétrico, correta distribuição e segurança do sistema.

### 7.2. ESTACIONAMENTO

Constam no projeto 67 vagas de estacionamento atendendo às normas de desenho universal e acessibilidade, dispondo de rampas estrategicamente localizadas, devendo as vagas próximas à entrada principal do centro, uma destinada a portadores de necessidades especiais e sinalizadas conforme as indicações da norma da ABNT - NBR 9050.

### 7.3. ESPECIFICAÇÕES PAISAGISMO

#### 7.3.1 ESPÉCIES VEGETAIS

As espécies de árvores e forrações a serem transplantadas estão discriminadas no projeto paisagístico.

7.3.2. ELEMENTOS PAISAGÍSTICOS Ainda como elementos paisagísticos, encontram-se os canteiros devidamente detalhados no projeto.

7.3.3. DISPOSIÇÕES GERAIS O Construtor deverá subcontratar os serviços de implantação das áreas ajardinadas com firma especializada, garantindo o bom estado da solução paisagística. A subcontratada deverá permitir à Fiscalização todas as facilidades para acompanhar o processo de transplante, desde o transporte até a implantação in loco, acatando as observações e orientações que lhe sejam feitas. Será fornecida declaração expressa de Garantia de Qualidade do material e boa execução dos serviços, pelo prazo

Manoel de Souza  
Sec. Am. Se. Cult. Minas  
Joaquimino  
Porto

Lázaro Fernandes Pestana  
Engenheiro Civil  
CREA-056812/00/MG



**ESTADO DO MARANHÃO  
PREFEITURA MUNICIPAL DE SANTO ANTONIO DOS LOPES  
CNPJ: 06.172.720/0001-10**



mínimo de 6 (seis) meses, podendo ser somente ampliado, por determinação e acordo entre as partes. É fundamental, após a conclusão da obra e inauguração do centro, a delegação de responsáveis para a manutenção de jardins.

#### **7.4. ESPECIFICAÇÕES INTERIORES/ MOBILIÁRIO**

Todas as especificações e indicações de mobiliário e divisórias são as constantes das pranchas do Projeto Básico e Projeto Urbanístico.

#### **7.5 COMPLEMENTAÇÃO DA OBRA**

As alvenarias serão de tijolo cerâmico, assentados e rejuntados com argamassa de cimento e areia no traço 1:6, em fiadas descontínuas perfeitamente niveladas, alinhadas e aprumadas, sendo locadas as vergas e contra-vergas de concreto onde houver. As juntas da alvenaria deverão ser de 1,5 cm no máximo e rebaixadas a ponta de colher. O Chapisco utilizado será em argamassa de cimento e areia no traço 1:3. Para Emboço das áreas em que houver revestimento cerâmico, deve ser utilizada argamassa de cimento, e areia no traço 1:4, com 2,0 cm (dois) de espessura. Para Revestimentos em massa única deve ser utilizada argamassa de cimento, cal e areia no traço 1:4, com 2,0 cm (dois) de espessura.


#### **7.6. URBANIZAÇÃO E PAISAGISMO**

Constam especificações de Urbanização e Paisagismo. Entretanto o partido adotado no Projeto deverá considerar necessariamente soluções adequadas à conservação arquitetônica do edifício, assim como, também ser compatível com os condicionamentos climáticos da região. O Construtor deverá elaborar e implantar o sistema externo de drenagem.

#### **7.7. LIMPEZA GERAL**

Será removido todo o entulho. Todas as pavimentações, cimentados, vidros, ferragens e outros serão limpos, cuidadosamente lavados e/ou polidos. Haverá o cuidado em remover-se salpicos e detritos de argamassa e tinta

#### **7.8. RECEBIMENTO DA OBRA**

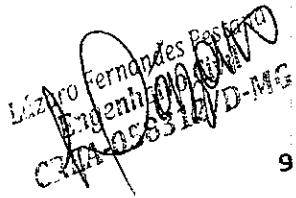


**ESTADO DO MARANHÃO**  
**PREFEITURA MUNICIPAL DE SANTO ANTONÍO DOS LOPES**  
CNPJ: 06.172.720/0001-10




O Construtor deverá providenciar a ligação definitiva de todos os serviços do prédio à rede pública externa. Deverá providenciar a documentação de diligências necessárias para a obtenção do "Habite-se".

O Construtor deverá entregar a Secretaria de Planejamento da Prefeitura Municipal Santo Antônio dos Lopes ou Órgão designado para tal, todos os documentos pertinentes à Construção, inclusive a Certidão de Recolhimento Previdenciário, necessário à averbação da Construção no Registro Geral de imóveis. O Recebimento da Obra será efetivado de acordo com o que estabelecer o Contrato.

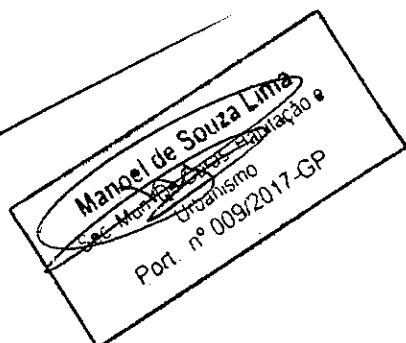

Lázaro Fernandes Resende  
Engenheiro Civil  
CFA-058312/D-MG



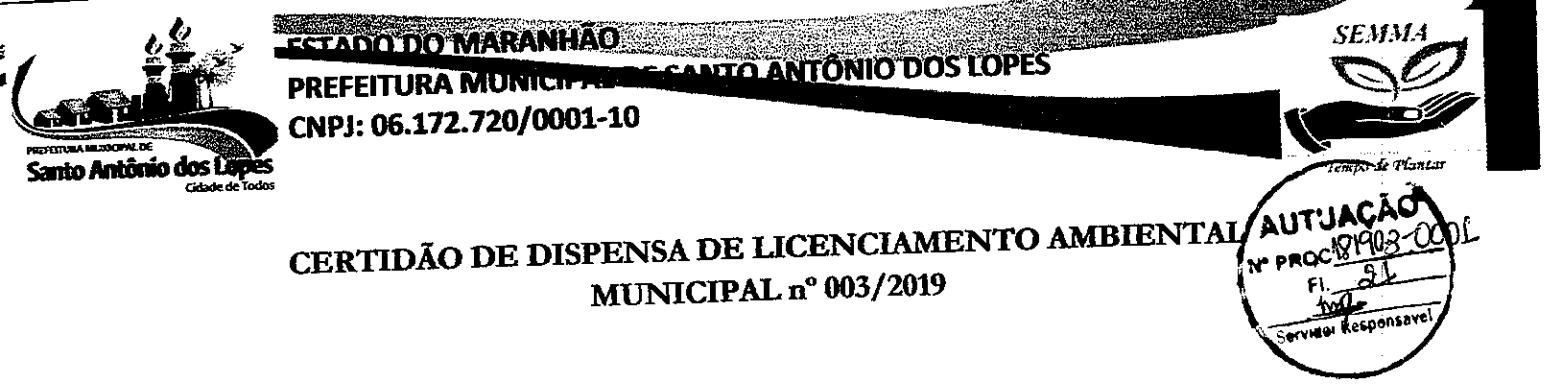

ESTADO DO MARANHÃO  
PREFEITURA MUNICIPAL DE SANTO ANTÔNIO DOS LOPEZ  
CNPJ: 06.172.720/0001-10

CERTIDÃO DE DISPENSA DE LICENCIAMENTO AMBIENTAL  
MUNICIPAL nº 003/2019



A Secretaria Municipal de Meio Ambiente de Santo Antônio dos Lopes/MA, com sede na Avenida Presidente Vargas, nº 446, Centro, Santo Antônio dos Lopes Maranhão/MA, habilitada perante o Sistema Estadual de Meio Ambiente do Estado do Maranhão em conformidade com as disposições da Resolução CONSEMA/MA nº 024/2017, por seu representante legal abaixo assinado, com fundamento nos artigos 23, VI, VII; 30, I, II e 225 da Constituição Federal certifica, para todos os fins e efeitos de direito junto a Secretaria Municipal de Obras, Habitação e Urbanismo, **CONCEDEU** a Dispensa do Licenciamento Ambiental - DLA para o empreendimento que visa a **CONSTRUÇÃO DO MERCADO MUNICIPAL DE SANTO ANTÔNIO DOS LOPEZ-MA**, conforme o projeto a presentado, com planilha orçamentário, e memorial descritivo, detalhando de que forma será executado a referida construção.

Assim, por se tratar de empreendimento de reduzido potencial poluidor e degradador, a obra está enquadrada no Anexo I, da Portaria SEMMA nº 02, de 25 de julho de 2017 estando, portanto, o empreendimento dispensado da obrigação do licenciamento ambiental.

Santo Antônio, dos Lopes, 20 de dezembro de 2018.

Francisco das C. Santos Cruz  
Diretor da Seção de Licenciamento Ambiental  
Port: 831/2018- GP



AUTUAÇÃO  
Nº FRC 181003-0001  
FI. 22  
MATERIAL DE OBRA  
SERVIÇOS PRELIMINARES

Bancos  
SIMAPI - 1129818 - Belo Horizonte  
DRSE - 0092018 - São Paulo  
SENTRIA - 025 - Ceará

R.D.L.

Encargos Sociais  
Desoneração  
Horizonte: 25,65%  
Belo Horizonte: 50,91%

Planilha Orçamentária Sintética Coer. Valor da Mão de Obra

Nº	Código Banco	Descrição	Tipo	Unid.	Quant.	Valor Unit. com EDI	Valor Unit. Votor	Mão de Obra Votor	Total	Peso (%)
ADMINISTRAÇÃO DA OBRA										
1.1	90777 SIMAPI	ENGENHARIA CIVIL DE OBRA JUNIOR COM ENCARGOS TÉCNICOS COMPLEMENTARES	SEDI - SERVIÇOS DIVERSOS	H	120	131,95	164,93	19.732,80	99,70	19.791,60
1.2	95780 SIMAPI	MESTRE DE OBRAS COM ENCARGOS COMPLEMENTARES	SEDI - SERVIÇOS DIVERSOS	H	1152	61,67	77,78	58.231,68	99,36	58.798,16
1.3	88326 SIMAPI	VIGIA NOTURNO COM ENCARGOS COMPLEMENTARES	SEDI - SERVIÇOS DIVERSOS	H	2132,00	22,10	27,62	56.689,86	95,23	58.887,22
2		SERVICOS PRELIMINARES								
2.1		LIMPEZA DE TERREIRO								
2.1.1	7391816 SIMAPI	LIMPEZA MANUAL DO TERREIRO (2 H RASPIAGEM SUPERFICIAL)	SEDI - SERVIÇOS DIVERSOS	m²	5467,52	4,72	5,50	28.440,32	88,64	32.083,72
2.2		LOCAÇÃO								
2.2.1	73320201 SIMAPI	LOCACAO CONVENTIONAL DE OBRA, ATRAVES DE GABARITO DE TABULAS CORRIDAS PORTALETADAS A CADA 1,50M, SEM DE ADAPTAMENTO	SERT - SERVIÇOS TÉCNICOS	m²	1771,97	10,33	12,91	11.524,12	50,61	22.876,13
2.3		CANTEREO DE OBRA								
2.3.1	74202001 SIMAPI	PLACA DE OBRA EM CHAPA DE ACO GALVANIZADO	CANT - CANTEREO DE OBRAS	m²	8	376,97	386,21	579,20	18,28	3.189,68
2.3.2	74203001 SIMAPI	TAPUME DE CHAPA DE MADEIRA COMPRESSADA E- 6MM, COM PINTURA, SERP - SERVIÇOS PRELIMINARES	CANT - CANTEREO DE OBRAS	m²	322,13	65,15	81,43	16.905,20	54,41	26.247,23
2.3.3	74210001 SIMAPI	BARRACAO PARA DEPOSITO EM TABULAS DE MADEIRA COBERTURA EM FIBROCIMENTO 4 MM, INCLUSO PISO ARGAMASSA TRACO 1:6	CANT - CANTEREO DE OBRAS	m²	10	450,00	583,82	3.733,50	68,24	5.836,20
2.3.4	73347002 SIMAPI	ALUGUEL CONTAINERS/CONTAINER DE VASOS LAVA 1Mx1,5Mx1,5M -2,20M COMPR X 0,20M ALT X 2,00M CHAPA ACO NEVRA TRAPEZ FORRO/ ISOL TERMICO/AUST CHASSIS REFORC PRO COMPENS HAVAI INCL INST - ELETRODRO-SANT EXCL TRANSPARCARGADESCARGA	CANT - CANTEREO DE OBRAS	MES	6	794,92	903,85	0,00	0,00	5.361,90
2.3.5	74213001 SIMAPI	KIT CAVALLETE PVC COM REGISTRO 24P - FORNECIMENTO E INSTALACAO	LPPR - LIGAÇÕES PREDIAIS	UN	1	48,65	60,81	17,75	29,19	60,81
2.3.6	74253001 SIMAPI	RAMAL PRECIAL EM TUBO PEAD 21MM - FORNECIMENTO, INSTALAÇÃO, PRATICADORES E REATOR	LPPR - LIGAÇÕES PREDIAIS	m	40	28,78	33,48	1.039,60	77,63	1.336,23
2.3.7	74102001 SIMAPI	CAXA PARA HIDROMETRO CONCRETO PRE-MOLDADO - FORNECIMENTO KIT 5 MTRX 400	LPPR - LIGAÇÕES PREDIAIS	UN	1	242,27	262,83	152,31	60,20	302,83
2.3.8	73374002 SIMAPI	LIGAÇÃO DE ESSOTTO EM TUBO PVC ESSOTTO SERIE R DIN 1500MM, DA CADA ATÉ A REDE, INCLUINDO ESCAVACAO E REATORATO ATE 1,00M, COMPOSTO POR 13,65M DE TUBO PVC SERIE R ESSOTTO DIN 1500MM - FORNECIMENTO E INSTALAÇÃO	LPPR - LIGAÇÕES PREDIAIS	UN	1	1.542,21	1.927,76	1.004,53	53,67	1.927,76
2.3.9	73360001 SIMAPI	INSTALACAO PROVISORIA ELÉTRICA BAIXA TENSÃO PANCAT OBRA OBRA E CHAVE 100A CARGA 300W 120V EXCL FORN MEDIDOR	SEPP - SERVIÇOS PRELIMINARES	UN	1	1.653,52	2.066,90	1.227,36	59,38	2.066,90
3		MOVIMENTO DE TERRA								
3.1	95527 SIMAPI	ESCAVACAO MANUAL DE VALLA PARA VIGA BALDRAME, COM PREVISÃO DE FÔRMA AF 04/2017	MOV1 - MOVIMENTO DE TERRA	m³	42,96	116,02	145,02	5.905,11	89,81	6.230,05
3.2	95523 SIMAPI	ESCAVACAO MANUAL PARA BLOCO DE CORDEAMENTO OU SAPATA COM PREVISÃO NF FÔRMA AF 04/2017	MOV1 - MOVIMENTO DE TERRA	m³	21,52	88,52	110,65	2.133,73	89,86	2.381,18
3.3	94342 SIMAPI	AREA INTERNA DO PREDIO ATERRO MANUAL DE VALAS COM AREA PARA ATERRO E COMPACTAÇÃO MECÂNICA AF 04/2014	MOV1 - MOVIMENTO DE TERRA	m³	275,68	76,82	95,65	7.810,28	29,02	28.369,74
4		INFRAESTRUTURA								
4.1	95517 SIMAPI	[VALAS DA VIGAS BALDRAME] LASTRO DE CONCRETO MAGRO, APLICADO EM BLOCOS DE CORDEAMENTO OU SAPATAS, ESPESSURA DE 3 CM AF 04/2017	FUES - FUNDÇÕES E ESTRUTURAS	m³	85,92	14,19	17,82	799,05	52,76	1.513,91
4.2	95517 SIMAPI	[VALAS DA VIGAS BALDRAME] LASTRO DE CONCRETO MAGRO, APLICADO EM BLOCOS DE CORDEAMENTO OU SAPATAS, ESPESSURA DE 3 CM AF 04/2017	FUES - FUNDÇÕES E ESTRUTURAS	m³	55	14,10	17,82	511,50	52,78	969,10
4.3	52270 SIMAPI	FABRICAÇÃO DE FÓRMA PARA VIGAS, COM BADERA SERRADA, E = 25 MM AF 12/2015	FUES - FUNDÇÕES E ESTRUTURAS	m³	171,03	57,38	71,72	2.982,36	24,21	12.323,64
4.4	59045 SIMAPI	ALVENARIA EMBASAMENTO (COMPOSIÇÃO REPRESENTATIVA) DO SERVICO DE ALVENARIA DE VEDAÇÃO DE BLOCOS VAZADOS DE CERÂMICA DE 50X15X30CM (ESPESURA 5CM) PARA EDIFICAÇÃO	FUES - FUNDÇÕES E ESTRUTURAS PARE - PAREDES/PAREDES	m³	35,71	72,09	90,11	2.329,00	72,38	3.217,82
4.5	55545 SIMAPI	ARMACAO DE BLOCO, VIGA BALDRAME OU SAPATA UTILIZANDO ACO DA 40 MM AF 10/2014 - MONTAGEM	FUES - FUNDÇÕES E ESTRUTURAS	KG	452,48	10,66	13,32	2.212,62	36,71	6.027,03
4.6	55543 SIMAPI	ARMACAO DE BLOCO, VIGA BALDRAME E SAPATA UTILIZANDO ACO CA- 40 MM AF 10/2014 - MONTAGEM	FUES - FUNDÇÕES E ESTRUTURAS	KG	386,77	12,78	17,22	2.936,40	55,23	5.317,01
4.7	55545 SIMAPI	ARMACAO DE BLOCO, VIGA BALDRAME E SAPATA UTILIZANDO ACO CA- 40 MM AF 10/2014 - MONTAGEM	FUES - FUNDÇÕES E ESTRUTURAS	KG	162,89	8,63	10,78	586,40	33,40	1.755,95
4.8	55543 SIMAPI	ARMACAO DE BLOCO, VIGA BALDRAME E SAPATA UTILIZANDO ACO CA- 40 MM AF 10/2014 - MONTAGEM	FUES - FUNDÇÕES E ESTRUTURAS	KG	345,32	13,78	17,22	3.203,99	55,23	5.545,41
4.9	24106001 SIMAPI	ARMACAO DE BLOCO, VIGA BALDRAME E SAPATA UTILIZANDO ACO CA- 40 MM AF 10/2014 - MONTAGEM	FUES - FUNDÇÕES E ESTRUTURAS	m³	65,92	10,37	12,95	720,00	64,68	1.113,52
4.10	55544 SIMAPI	IMPENETRABILIZAÇÃO DE ESTRUTURAS ENTERRADAS, COM TINTA ASFÁLTICA, TINTAS ORGANICAS	FUES - FUNDÇÕES E ESTRUTURAS	KG	35,28	11,55	14,43	240,25	47,19	509,09
4.11	55562 SIMAPI	PIAR PARA ALVENARIA EMBASAMENTO/AF 04/2017	FUES - FUNDÇÕES E ESTRUTURAS	m³	123,72	10,67	13,33	2.828,20	15,30	16.523,46
4.12	55553 SIMAPI	ARMACAO EM TELA DE ACO SOLDADA MERVURADA 0,32, ACO GA-60, 4,2MM MA 15X15CM	FUES - FUNDÇÕES E ESTRUTURAS	m³	123,72	7,28	9,07	8.244,13	73,32	11.244,26
4.13	55564 SIMAPI	FORNECIMENTO/INSTALAÇÃO LONA PLASTICA PRETA, PARA CONCRETO FCK = 20MPA, TRACO 12,73 (IMENTO AREA MEDIDA BRUTA 1) - PREPARO MECÂNICO AF 04/2016	FUES - FUNDÇÕES E ESTRUTURAS	m²	102,8	315,60	384,50	9.784,50	24,13	40.554,80
5		SUPERESTRUTURA								
5.1	74032002 SIMAPI	LAJE PRÉ-MOLDADA PISO, SOBRESCARA 20KG/M2, VADOS ATÉ 3,50M X 6,50M, CALHAJAS E CAPICÓNIC FCK=20MPA, 4CM, INTER-EXO 30CM, DESCORTINADA (SEAPR-20) E FERRAGEM NEGATIVA	FUES - FUNDÇÕES E ESTRUTURAS	m²	510,43	78,74	92,42	17.574,10	34,98	50.236,52
5.2	67307 SIMAPI	CHAMPSO APLICADO NO TETO, COM DESEMPEADEIRA DENTADA AF 04/2014	REVE - REVESTIMENTO E TRATAMENTO DE SUPERFÍCIES	m²	510,43	23,82	29,77	8.467,14	42,58	15.195,50
5.3	65045 SIMAPI	(COMPOSIÇÃO REPRESENTATIVA) DO SERVICO DE EMBOCAMASSA ÚNICA, TRACO 12,8, PREPARO MECÂNICO, COM BETONERA DE 400L EM PAREDES DE AMBIENTES INTERNOS, COM EXECUÇÃO DE TALUSCAS, PARA EDIFICAÇÃO HABITACIONAL MULTIFAMILIAR (PREDIO)	REVE - REVESTIMENTO E TRATAMENTO DE SUPERFÍCIES	m²	510,43	30,34	37,92	11.810,45	61,05	19.355,50
5.4	73520001 SIMAPI	(PIAR) ESTRUTURA METALICA EM ACO ESTRUTURAL PERFILE 112 X 5,14 COBE - COBERTURA	COBE - COBERTURA	KG	12.900	11,55	14,43	75.840,00	43,80	173.160,00
5.5	73570001 SIMAPI	ESTRUTURA METALICA EM ACO ESTRUTURAL PERFILE 112 X 5,14 COBE - COBERTURA	COBE - COBERTURA	KG	20.000	11,55	14,43	126.400,00	43,80	208.600,00
6		PAPEDE (EDIFICAÇÃO INTERNAS)								
6.1	85051 SIMAPI	COMPOSIÇÃO REPRESENTATIVA DO SERVICO DE ALVENARIA DE VEDAÇÃO DE BLOCOS VAZADOS DE CERÂMICA DE 50X15X30CM (ESPESURA 5CM) PARA EDIFICAÇÃO HABITACIONAL UNIFAMILIAR (CASA) E EDIFICAÇÃO PAVILHÃO AF 11/2014	PARE - PAREDES/PAREDES	m²	3793,24	74,41	93,01	257.029,54	72,85	352.009,25
7		REVESTIMENTO DE PAREDE								
7.1	67313 SIMAPI	ARGAMASSA TRACO 13 (IMENTO E AREA GROSSA) PARA CHAPISCO CONVENTIONAL, PREPARO MECÂNICO COM BETONERA 400L	SEDI - SERVIÇOS DIVERSOS	m²	56,89	374,10	457,70	6.412,20	24,10	28.807,45
7.2	15046 SIMAPI	(COMPOSIÇÃO REPRESENTATIVA) DO SERVICO DE EMBOCAMASSA ÚNICA, TRACO 12,8, PREPARO MECÂNICO, COM BETONERA DE 400L EM PAREDES DE AMBIENTES INTERNOS, COM EXECUÇÃO DE TALUSCAS, PARA EDIFICAÇÃO HABITACIONAL MULTIFAMILIAR (PREDIO)	REVE - REVESTIMENTO E TRATAMENTO DE SUPERFÍCIES	m²	7306,48	30,34	37,92	67.812,50	61,05	287.670,22
7.3	65046 SIMAPI	REVESTIMENTO CERÂMICO 40X60 COR BEGE (BANHEIROS)	REVE - REVESTIMENTO E TRATAMENTO DE SUPERFÍCIES	m²	60	61,81	77,01	2.058,00	44,54	4.820,00
7.4	85170 SIMAPI	REVESTIMENTO CERÂMICO MADEIRA (LADO EXTERNA DOS BOX) AF 04/2014	REVE - REVESTIMENTO E TRATAMENTO DE SUPERFÍCIES	m²	308	59,28	74,10	9.754,38	42,74	22.822,80

Mangal de Souza Lima  
Setor Mkt De Obras  
Setor Mkt De Construções  
Port. n° 009/2017-GP

Lázaro Fernandes Pestana  
Engenheiro Civil  
CREA-058312-YD-MG

5.1	67256 SIMAPI	ARGAMASSA TRACO 1:3 (CIMENTO E AREIA MÉDIA) PARA CONTRAPISO. SEDI - SERVIÇOS DIVERSOS	m²	37,39	451,56	304,42	4.985,69	23,75	39.990,77	0,61%	
5.2	67258 SIMAPI	(PISO DA LAREIRA) ARGAMASSA TRACO 1:3 (CIMENTO E AREIA MÉDIA) PARA CONTRAPISO, PREPARO MECÂNICO COM BETONERA 400 L. AF_05/2014	m²	15,32	451,54	304,42	2.053,79	23,75	8.645,91	0,23%	
5.3	69045 SIMAPI	PISO CERÂMICO 40X40 COR BEGE (BANHEIROS)	m²	50,45	61,51	77,01	1.967,63	44,34	4.193,13	0,12%	
5.4	72137 SIMAPI	(CORREDOR PISO INTERNO) PISO INDUSTRIAL ALTA RESISTÊNCIA, ESPESSURA 12MM, INCLUI JUNTAS DE DILATACAO PLÁSTICAS E DNO LUMÍNICO INC-AMP-741	PISO - PISOS	1750,15	109,98	137,47	160.156,22	60,57	240.593,12	7,12%	
5.5		ESQUADRIAS: EDIFICAÇÃO INTERNA							38.554,76	0,83%	
5.6	91332 SIMAPI	KIT DE PORTA DE MADEIRA MDF, SEMI-OCA (LEVE OU MÉDIA), PADRÃO MÉDIO, 80X210CM, ESPESSURA DE 3,0CM, ITENS INCLUSOS: DOBRADICAS, MONTAGEM E INSTALAÇÃO DO BATENTE, SEM FECHADURA - FORNECIMENTO E INSTALAÇÃO, AF_08/2015	ESQV-ESQUADRIAS/FERRAGENS/VIDROS	UN	5	535,18	1.043,85	1.403,45	26,88	5.219,75	0,15%
5.7	90844 SIMAPI	KIT DE PORTA DE MADEIRA MDF, SEMI-OCA (LEVE OU MÉDIA), PADRÃO MÉDIO, 80X210CM, ESPESSURA DE 3,0CM, ITENS INCLUSOS: DOBRADICAS, MONTAGEM E INSTALAÇÃO DO BATENTE, FECHADURA COM EXECUÇÃO DO FURU - FORNECIMENTO E INSTALAÇÃO, AF_08/2015	ESQV-ESQUADRIAS/FERRAGENS/VIDROS	UN	1	941,58	1.178,98	341,98	20,08	1.176,98	0,03%
5.8	91338 SIMAPI	PORTA DE ALUMÍNIO DE ADOR COM LAMINA, COM GUARNIÇÃO, FIXAÇÃO COM PARAFUSOS - FORNECIMENTO E INSTALAÇÃO.	ESQV-ESQUADRIAS/FERRAGENS/VIDROS	m²	6,36	388,82	480,27	374,15	12,17	3.073,59	0,09%
5.9	69052 SIMAPI	JANELA BASCULANTE DE ALUMÍNIO	ESQV-ESQUADRIAS/FERRAGENS/VIDROS	UN	28	265,47	358,83	1.328,04	13,29	9.991,24	0,29%
5.10	91255 SIMAPI	PORTA DE MADEIRA FRASADA, SEMI-OCA LEVE OU MÉDIA, MONTAGEM E INSTALAÇÃO DO BATENTE, A 70X110 CM, COM ESPESSURA DE 3CM, ITENS INCLUSOS: DOBRADICAS, MONTAGEM E INSTALAÇÃO DO BATENTE, SEM FECHADURA - FORNECIMENTO E INSTALAÇÃO, AF_08/2015	ESQV-ESQUADRIAS/FERRAGENS/VIDROS	UN	16	73,01	91,26	454,08	31,10	1.460,16	0,04%
5.11	91231 SIMAPI	FECHADURA DE EMBUTIR PARA PORTA DE BANHEIRO, COMPLETA, ACABAMENTO PADRÃO MDF, INCLUI EXECUÇÃO DE FURU - CINTO/MOLA/ROSCA, INSTALAÇÃO AF_08/2015	ESQV-ESQUADRIAS/FERRAGENS/VIDROS	UN	28	57,48	71,85	794,54	30,50	2.011,00	0,06%
5.12	91307 SIMAPI	FECHADURA DE EMBUTIR PARA PORTAS INTERNAS, COMPLETA, ACABAMENTO PADRÃO POPULAR, COM EXECUÇÃO DE FURU - CINTO/MOLA/ROSCA E SUCESSO ACION. AF_08/2015	ESQV-ESQUADRIAS/FERRAGENS/VIDROS	UN						72.782,27	2,12%
5.13		INSTALAÇÃO ELÉTRICA									
10.1	93653 SIMAPI	DISJUNTOR MONOPOLAR TIPO DIN, CORRENTE NOMINAL DE 10A - FORNECIMENTO E INSTALAÇÃO AF_04/2014	INEL-INSTALAÇÃO ELÉTRICA/ELETROFIAÇÃO E	UN	20	8,73	12,18	35,60	14,84	243,20	0,01%
10.2	93654 SIMAPI	DISJUNTOR MONOPOLAR TIPO DIN, CORRENTE NOMINAL DE 16A - FORNECIMENTO E INSTALAÇÃO AF_04/2014	INEL-INSTALAÇÃO ELÉTRICA/ELETROFIAÇÃO E	UN	15	10,33	12,91	38,75	18,98	193,05	0,01%
10.3	93655 SIMAPI	DISJUNTOR MONOPOLAR TIPO DIN, CORRENTE NOMINAL DE 20A - FORNECIMENTO E INSTALAÇÃO AF_04/2014	INEL-INSTALAÇÃO ELÉTRICA/ELETROFIAÇÃO E	UN	10	11,27	14,08	33,70	23,93	140,80	0,00%
10.4	93656 SIMAPI	DISJUNTOR MONOPOLAR TIPO DIN, CORRENTE NOMINAL DE 25A - FORNECIMENTO E INSTALAÇÃO AF_04/2014	INEL-INSTALAÇÃO ELÉTRICA/ELETROFIAÇÃO E	UN	6	11,27	14,08	20,22	23,93	84,48	0,00%
10.5	93657 SIMAPI	DISJUNTOR MONOPOLAR TIPO DIN, CORRENTE NOMINAL DE 32A - FORNECIMENTO E INSTALAÇÃO AF_04/2014	INEL-INSTALAÇÃO ELÉTRICA/ELETROFIAÇÃO E	UN	4	12,51	15,83	18,64	29,51	62,52	0,00%
10.6	93658 SIMAPI	DISJUNTOR MONOPOLAR TIPO DIN, CORRENTE NOMINAL DE 32A - FORNECIMENTO E INSTALAÇÃO AF_04/2014	INEL-INSTALAÇÃO ELÉTRICA/ELETROFIAÇÃO E	UN	3	14,30	22,87	20,73	30,21	68,61	0,00%
10.7	93659 SIMAPI	DISJUNTOR MONOPOLAR TIPO DIN, CORRENTE NOMINAL DE 40A - FORNECIMENTO E INSTALAÇÃO AF_04/2014	INEL-INSTALAÇÃO ELÉTRICA/ELETROFIAÇÃO E	UN	5	20,68	28,10	48,45	37,13	130,50	0,00%
10.8	93660 SIMAPI	DISJUNTOR MONOPOLAR TIPO DIN, CORRENTE NOMINAL DE 50A - FORNECIMENTO E INSTALAÇÃO AF_04/2014	INEL-INSTALAÇÃO ELÉTRICA/ELETROFIAÇÃO E	UN	2	78,86	98,57	59,88	30,37	197,14	0,01%
10.9	10237 ORSE	Disjuntor batente/embutir tipo 70 A, padrão DIN (Europeu - Unha dreta), cava	Fusíveis, Disjuntores e Chaves	UN							
10.10	91232 SIMAPI	CABO DE COBRE FLEXÍVEL ISOLADO, 10 MM², ANTI-CHAMA 450/750 V, PARA CIRCUITOS TERMINAIS - FORNECIMENTO E INSTALAÇÃO AF_12/2014	INEL-INSTALAÇÃO ELÉTRICA/ELETROFIAÇÃO E	M	100	9,21	11,51	394,00	34,23	1.151,00	0,02%
10.11	92281 SIMAPI	CABO DE COBRE FLEXÍVEL ISOLADO, 16 MM², ANTI-CHAMA 450/750 V, PARA DISTRIBUIÇÃO - FORNECIMENTO E INSTALAÇÃO AF_12/2015	INEL-INSTALAÇÃO ELÉTRICA/ELETROFIAÇÃO E	M	150	8,19	10,23	98,00	6,45	1.534,50	0,04%
10.12	91328 SIMAPI	CABO DE COBRE FLEXÍVEL ISOLADO, 4 MM², ANTI-CHAMA 450/750 V, PARA CIRCUITOS TERMINAIS - FORNECIMENTO E INSTALAÇÃO AF_12/2014	INEL-INSTALAÇÃO ELÉTRICA/ELETROFIAÇÃO E	M	300	4,21	5,26	612,00	38,78	1.578,00	0,05%
10.13	93141 SIMAPI	PORTO DE TOMADA RESIDENCIAL, INCLUINDO TOMADA 10A/250V, CAIXA ELÉTRICA, ELETRODUTO, CABO, RASGO, QUERNA E CRUMBAMENTO AF_12/2014	INEL-INSTALAÇÃO ELÉTRICA/ELETROFIAÇÃO E	M	500	2,70	3,37	760,00	45,10	1.683,00	0,05%
10.14	91363 SIMAPI	BUTERROUPTOR SIMPLES (1 MÓDULOS) 10A/250V, BICLINDO SUPORTE E PLACA - FORNECIMENTO E INSTALAÇÃO AF_12/2015	INEL-INSTALAÇÃO ELÉTRICA/ELETROFIAÇÃO E	UN	30	38,13	45,18	712,50	52,59	1.354,00	0,04%
10.15	91559 SIMAPI	BUTERROUPTOR SIMPLES (2 MÓDULOS) 30A/250V, INCLUINDO SUPORTE E PLACA - FORNECIMENTO E INSTALAÇÃO AF_12/2015	INEL-INSTALAÇÃO ELÉTRICA/ELETROFIAÇÃO E	UN	130	6,27	10,33	98,40	73,38	1.342,00	0,04%
10.16	92269 SIMAPI	CAIXA RETANGULAR FX 2 BAIXA (0,30 M DO PISO), METÁLICA, INSTALADA EM PAREDE - FORNECIMENTO E INSTALAÇÃO AF_12/2015	INEL-INSTALAÇÃO ELÉTRICA/ELETROFIAÇÃO E	UN	100	12,09	16,11	1.282,00	79,58	1.611,00	0,05%
10.17	93689 SIMAPI	CAIXA RETANGULAR FX 2 MÉDIA (1,30 M DO PISO), METÁLICA, INSTALADA EM PAREDE - FORNECIMENTO E INSTALAÇÃO AF_12/2015	INEL-INSTALAÇÃO ELÉTRICA/ELETROFIAÇÃO E	UN	2	438,35	548,16	256,74	23,38	1.088,32	0,03%
10.18	74131004 SIMAPI	QUADRO DE DISTRIBUIÇÃO DE ENERGIA DE EMBUTIR, EM CHAPA METÁLICA, PARA 18 DISJUNTORES TERMOIMAGÉTICOS MONOPOLARES, COM BARRAMENTO TRIFÁSICO E NEUTRO, FORNECIMENTO E INSTALAÇÃO AF_12/2014	INEL-INSTALAÇÃO ELÉTRICA/ELETROFIAÇÃO E	UN	205	116,22	145,27	5.528,65	18,57	25.780,35	0,37%
10.19	97592 SIMAPI	LUMINÁRIA TETO PLAFON, DE SOBREPOR, COM 1 LÂMPADA LED - FORNECIMENTO E INSTALAÇÃO AF_12/2017	INEL-INSTALAÇÃO ELÉTRICA/ELETROFIAÇÃO E	UN						56.591,23	1,65%
11.1		INSTALAÇÃO HIDRÁULICA									
11.2	65448 SIMAPI	TUBO PVC, SOLDAVEL, DN 40MM, INSTALADO EM PRUMADA DE ÁGUA - FORNECIMENTO E INSTALAÇÃO AF_12/2014	INH-INSTALAÇÕES HIDRÓSICAS SANITÁRIAS	M	250	8,67	12,08	302,50	10,02	3.020,00	0,09%
11.3	65449 SIMAPI	TUBO PVC, SOLDAVEL, DN 50MM, INSTALADO EM PRUMADA DE ÁGUA - FORNECIMENTO E INSTALAÇÃO AF_12/2014	INH-INSTALAÇÕES HIDRÓSICAS SANITÁRIAS	M	150	11,14	13,92	217,50	10,42	2.083,00	0,06%
11.4	94703 SIMAPI	ADAPTADOR COM FLANGE E ANEL DE MEDIDA PVC, SOLDAVEL, DN 25 MM X 3/4 , INSTALADO EM RESERVAÇÃO DE ÁGUA DE EDIFICAÇÃO QUE POSSUA RESERVATÓRIO DE FERRAFERMENTO FORNECIMENTO E INSTALAÇÃO AF_05/2015	INH-INSTALAÇÕES HIDRÓSICAS SANITÁRIAS	UN	5	18,51	18,25	94,40	37,68	91,30	0,00%
11.5	94705 SIMAPI	ADAPTADOR COM FLANGE E ANEL DE MEDIDA PVC, SOLDAVEL, DN 40 MM X 1/2 , INSTALADO EM RESERVAÇÃO DE ÁGUA DE EDIFICAÇÃO QUE POSSUA RESERVATÓRIO DE FERRAFERIMENTO FORNECIMENTO E INSTALAÇÃO AF_05/2015	INH-INSTALAÇÕES HIDRÓSICAS SANITÁRIAS	UN	2	28,73	35,91	18,34	25,54	71,52	0,00%
11.6	95283 SIMAPI	ADAPTADOR CURTO COM BOLSA E ROSCA PARA REGISTRO, PVC, SOLDAVEL, DN 25MM X 3/4, INSTALADO EM RAMAL OU SUB-RAMAL DE ÁGUA - FORNECIMENTO E INSTALAÇÃO AF_12/2014	INH-INSTALAÇÕES HIDRÓSICAS SANITÁRIAS	UN	60	5,73	7,18	303,00	70,67	429,60	0,07%
11.7	95285 SIMAPI	ADAPTADOR CURTO COM BOLSA E ROSCA PARA REGISTRO, PVC, SOLDAVEL, DN 50MM X 1/2, INSTALADO EM PRUMADA DE ÁGUA - FORNECIMENTO E INSTALAÇÃO AF_12/2014	INH-INSTALAÇÕES HIDRÓSICAS SANITÁRIAS	UN	4	7,87	9,83	14,80	37,13	38,32	0,00%
11.8	95303 SIMAPI	CURVA 90 GRAUS, PVC, SOLDAVEL, DN 50MM, INSTALADO EM PRUMADA DE ÁGUA - FORNECIMENTO E INSTALAÇÃO AF_12/2014	INH-INSTALAÇÕES HIDRÓSICAS SANITÁRIAS	UN	20	16,63	20,73	109,20	25,28	415,60	0,01%
11.9	95349 SIMAPI	CURVA 90 GRAUS, PVC, SOLDAVEL, DN 25MM, INSTALADO EM PRUMADA DE ÁGUA - FORNECIMENTO E INSTALAÇÃO AF_12/2014	INH-INSTALAÇÕES HIDRÓSICAS SANITÁRIAS	UN	14	5,35	6,78	42,29	45,07	93,80	0,00%
11.10	95350 SIMAPI	CURVA 90 GRAUS, PVC, SOLDAVEL, DN 50MM, INSTALADO EM PRUMADA DE ÁGUA - FORNECIMENTO E INSTALAÇÃO AF_12/2014	INH-INSTALAÇÕES HIDRÓSICAS SANITÁRIAS	UN	20	6,43	8,03	91,00	56,66	150,60	0,00%
11.11	95351 SIMAPI	TE PVC, SOLDAVEL, DN 25MM, INSTALADO EM DRENO DE AR-CONDICIONADO - FORNECIMENTO E INSTALAÇÃO AF_12/2014	INH-INSTALAÇÕES HIDRÓSICAS SANITÁRIAS	UN	40	17,34	21,57	405,20	46,75	585,00	0,05%
11.12	95374 SIMAPI	TE PVC, SOLDAVEL, DN 50MM, INSTALADO EM RAMAL OU SUB-RAMAL DE ÁGUA - FORNECIMENTO E INSTALAÇÃO AF_03/2015	INH-INSTALAÇÕES HIDRÓSICAS SANITÁRIAS	UN	4	13,01	16,26	24,08	37,02	65,04	0,00%
11.13	95623 SIMAPI	TE PVC, SOLDAVEL, DN 40MM, INSTALADO EM PRUMADA DE ÁGUA - FORNECIMENTO E INSTALAÇÃO AF_12/2014	INH-INSTALAÇÕES HIDRÓSICAS SANITÁRIAS	UN	40	13,69	17,11	240,80	35,18	684,40	0,02%
11.14	95624 SIMAPI	TE DE REDUÇÃO, PVC, SOLDAVEL, DN 50MM X 25MM, INSTALADO EM PRUMADA DE ÁGUA - FORNECIMENTO E INSTALAÇÃO AF_12/2014	INH-INSTALAÇÕES HIDRÓSICAS SANITÁRIAS	UN	3	14,91	18,63	21,90	39,18	55,09	0,00%
11.15	95625 SIMAPI	TE DE REDUÇÃO, PVC, SOLDAVEL, DN 50MM X 25MM, INSTALADO EM PRUMADA DE ÁGUA - FORNECIMENTO E INSTALAÇÃO AF_12/2014	INH-INSTALAÇÕES HIDRÓSICAS SANITÁRIAS	UN	2	18,98	23,72	5,34	11,26	47,44	0,00%
11.16	95626 SIMAPI	BUCHA DE REDUÇÃO, PVC, SOLDAVEL, DN 50MM X 25MM, INSTALADO EM PRUMADA DE ÁGUA - FORNECIMENTO E INSTALAÇÃO AF_12/2014	INH-INSTALAÇÕES HIDRÓSICAS SANITÁRIAS	UN	4	15,68	19,68	29,20	37,24	78,40	0,08%
11.17	95627 SIMAPI	TE PVC, SOLDAVEL, DN 50MM, INSTALADO EM PRUMADA DE ÁGUA - FORNECIMENTO E INSTALAÇÃO AF_12/2014	INH-INSTALAÇÕES HIDRÓSICAS SANITÁRIAS	UN	60	12,24	15,30	456,00	49,67	918,00	0,03%
11.18	95628 SIMAPI	JOELO PVC SOLDAVEL 90° AGUA FRIA 25MM - FORNECIMENTO E INSTALAÇÃO AF_12/2014	INH-INSTALAÇÕES HIDRÓSICAS SANITÁRIAS	UN	45	8,95	11,16	409,95	51,48	503,10	0,01%
11.19	72573 SIMAPI	JOELO PVC SOLDAVEL 90° AGUA FRIA 25MM - FORNECIMENTO E INSTALAÇÃO AF_12/2014	INH-INSTALAÇÕES HIDRÓSICAS SANITÁRIAS	UN	2	31,54	35,42	20,46	25,95	78,64	0,00%
11.20	90756 SIMAPI	TORNEIRA DE BOA REAL, ROSCÁVEIS, 3/4", FORNECIDA E INSTALADA EM RESERVATÓRIO DE ÁGUA - AF_03/2015	INH-INSTALAÇÕES HIDRÓSICAS SANITÁRIAS	UN							

11.19	9467 SIMAPI	REGISTRO DE GAVETA BRUTO, LATÃO, ROSCAVEL 1 1/2, INSTALADO EM INH - INSTALAÇÕES HIDROS RESERVAÇÃO DE ÁGUA DE EDIFICAÇÃO QUE POSSUA RESERVATÓRIO DE FIBRAFIERCIMENTO FORNECIMENTO E INSTALAÇÃO, AF_06/2016	UN	2	26,97	121,21	80,04	33,02	247,42	0,01%	
11.20	9454 SIMAPI	REGISTRO DE GAVETA BRUTO, LATÃO, ROSCAVEL 3/4, INSTALADO EM INH - INSTALAÇÕES HIDROS SANITÁRIAS RESERVAÇÃO DE ÁGUA DE EDIFICAÇÃO QUE POSSUA RESERVATÓRIO DE FIBRAFIERCIMENTO FORNECIMENTO E INSTALAÇÃO, AF_06/2016	UN	2	57,40	71,75	78,58	54,75	143,50	0,00%	
11.21	25592 SIMAPI	REGISTRO DE GAVETA BRUTO, LATÃO, ROSCAVEL 3/4, COM ACABAMENTO E CANOILHA CROMADOS, FORNECIDO E INSTALADO EM PAREDE DE AÇAO AF_12/2014	INH - INSTALAÇÕES HIDROS SANITÁRIAS	UN	10	67,42	94,27	137,40	16,30	342,70	0,02%
11.22	8205 SIMAPI	REGISTRO DE PRESSÃO BRUTO, LATÃO, ROSCAVEL 3/4, COM ACABAMENTO E CANOILHA CROMADOS, FORNECIDO E INSTALADO EM TUBO PVC, SÉRIE R, ÁGUA PLUVIAL, DN 150 MM, FORNECIDO E INSTALADO EM CONDUTORES VERTICais DE ÁGUA PLUVIAL AF_12/2014	INH - INSTALAÇÕES HIDROS SANITÁRIAS	UN	12	64,26	60,35	164,83	17,10	264,20	0,03%
11.23	82590 SIMAPI	JOELHO 90 GRADUS, PVC, SÉRIE NORMAL, ESCOTO PREDIAL, DN 150 MM, FORNECIDO E INSTALADO EM SUBCOLETOR AÉREO DE ESCOTO SANITÁRIO, AF_12/2014	INH - INSTALAÇÕES HIDROS SANITÁRIAS	M	100	54,66	68,32	311,00	13,33	6.832,00	0,20%
11.24	8205 SIMAPI	JUNTA ELÁSTICA, FORNECIDA E INSTALADA EM RAMAL DE ESCOTO SANITÁRIO, AF_12/2014	INH - INSTALAÇÕES HIDROS SANITÁRIAS	UN	40	52,76	65,90	669,20	25,37	2.638,00	0,08%
11.25	82116 SIMAPI	GRELHA FF 30X50CM, 13KG, P/ CX RALO COM ASSENTAMENTO DE ARGAMASSA CIMENTO AREIA 1/4 - FORNECIMENTO E INSTALAÇÃO	DROP - DRENAGEM/BORGAS DE CONTENÇÃO E POCOS DE VISITA E CATARAS	UN	5	347,45	434,31	664,75	30,61	2.171,55	0,06%
11.26	7455601 SIMAPI	CAIXA DE INSPEÇÃO EM CONCRETO PRÉ-MOLDADO DIN 50191 COM TAMPA DE AÇAO - FORNECIMENTO E INSTALAR AÇAO VALVULA EM METAL CROMADO 1 1/2 X 1,10Z PARA TANQUE OU LAVATORIO, COM OU SEM LADRÃO - FORNECIMENTO E INSTALAÇÃO, AF_12/2014	INH - INSTALAÇÕES HIDROS SANITÁRIAS	UN	6	250,99	363,73	761,74	34,89	2.182,38	0,05%
11.27	82077 SIMAPI	SIFÃO DO TIPO FLEXIVEL EM PVC 1 X 1,12Z - FORNECIMENTO E INSTALACAO AF_12/2014	INH - INSTALAÇÕES HIDROS SANITÁRIAS	UN	10	23,50	29,37	60,80	20,70	253,70	0,01%
11.28	25593 SIMAPI	ENGATE FLEXIVEL EM PLÁSTICO BRANCO, 1/2 X 1,50M - FORNECIMENTO E INSTALACAO AF_12/2014	INH - INSTALAÇÕES HIDROS SANITÁRIAS	UN	15	9,75	12,18	45,00	24,53	182,70	0,01%
11.29	82085 SIMAPI	TUBO PVC, SÉRIE NORMAL, ESCOTO PREDIAL, DN 40 MM, FORNECIDO E INSTALADO EM RAMAL DE DESCARGA OU RAMAL DE ESCOTO CAPTADOR, AF_12/2014	INH - INSTALAÇÕES HIDROS SANITÁRIAS	M	60	16,98	21,11	912,60	72,05	1.266,60	0,04%
11.30	82711 SIMAPI	TUBO PVC, SÉRIE NORMAL, ESCOTO PREDIAL, DN 50 MM, FORNECIDO E INSTALADO EM RAMAL DE DESCARGA OU RAMAL DE ESCOTO SANITÁRIO, AF_12/2014	INH - INSTALAÇÕES HIDROS SANITÁRIAS	M	100	23,96	29,85	1.927,00	84,34	2.955,00	0,08%
11.31	82712 SIMAPI	TUBO PVC, SÉRIE NORMAL, ESCOTO PREDIAL, DN 50 MM, FORNECIDO E INSTALADO EM RAMAL DE DESCARGA OU RAMAL DE ESCOTO SANITÁRIO, AF_12/2014	INH - INSTALAÇÕES HIDROS SANITÁRIAS	M	20	23,59	27,43	167,10	31,86	524,40	0,02%
11.32	82739 SIMAPI	TUBO PVC, SÉRIE NORMAL, ESCOTO PREDIAL, DN 75 MM, FORNECIDO E INSTALADO PRIMADA DE ESCOTO SANITÁRIO OU VENTILAÇÃO, AF_12/2014	INH - INSTALAÇÕES HIDROS SANITÁRIAS	M	250	46,67	58,33	9.382,50	64,24	14.562,50	0,43%
11.33	82744 SIMAPI	TUBO PVC, SÉRIE NORMAL, ESCOTO PREDIAL, DN 100 MM, FORNECIDO E INSTALADO EM RAMAL DE DESCARGA OU RAMAL DE ESCOTO SANITÁRIO, AF_12/2014	INH - INSTALAÇÕES HIDROS SANITÁRIAS	M	25	7,71	9,83	126,50	52,54	240,75	0,01%
11.34	82724 SIMAPI	JOELHO 90 GRADUS, PVC, SÉRIE NORMAL, ESCOTO PREDIAL, DN 40 MM, JUNTA SOLDAvel, FORNECIDO E INSTALADO EM RAMAL DE DESCARGA OU RAMAL DE ESCOTO SANITÁRIO, AF_12/2014	INH - INSTALAÇÕES HIDROS SANITÁRIAS	UN	25	6,14	7,57	126,50	65,97	191,75	0,01%
11.35	82725 SIMAPI	JOELHO 45 GRADUS, PVC, SÉRIE NORMAL, ESCOTO PREDIAL, DN 40 MM, JUNTA SOLDAvel, FORNECIDO E INSTALADO EM RAMAL DE DESCARGA OU RAMAL DE ESCOTO SANITÁRIO, AF_12/2014	INH - INSTALAÇÕES HIDROS SANITÁRIAS	UN	600	9,77	12,21	4.048,00	57,98	7.328,00	0,21%
11.36	82726 SIMAPI	JUNÇÃO SIMPLES, PVC, SÉRIE NORMAL, ESCOTO PREDIAL, DN 40 MM, JUNTA SOLDAvel, FORNECIDO E INSTALADO EM RAMAL DE DESCARGA OU RAMAL DE ESCOTO SANITÁRIO, AF_12/2014	INH - INSTALAÇÕES HIDROS SANITÁRIAS	UN	10	8,51	10,76	118,44	61,15	130,60	0,01%
11.37	82731 SIMAPI	JOELHO 90 GRADUS, PVC, SÉRIE NORMAL, ESCOTO PREDIAL, DN 50 MM, JUNTA ELÁSTICA, FORNECIDO E INSTALADO EM RAMAL DE DESCARGA OU RAMAL DE ESCOTO SANITÁRIO, AF_12/2014	INH - INSTALAÇÕES HIDROS SANITÁRIAS	UN	10	8,38	11,22	65,80	58,85	112,20	0,00%
11.38	82732 SIMAPI	JOELHO 45 GRADUS, PVC, SÉRIE NORMAL, ESCOTO PREDIAL, DN 50 MM, JUNTA ELÁSTICA, FORNECIDO E INSTALADO EM RAMAL DE DESCARGA OU RAMAL DE ESCOTO SANITÁRIO, AF_12/2014	INH - INSTALAÇÕES HIDROS SANITÁRIAS	UN	4	10,56	13,20	12,00	22,00	52,80	0,00%
11.39	82627 SIMAPI	JUNÇÃO SIMPLES, PVC, SÉRIE NORMAL, ESCOTO PREDIAL, DN 50 X 50 MM, JUNTA ELÁSTICA, FORNECIDO E INSTALADO EM PRUMADA DE ESCOTO SANITÁRIO OU VENTILAÇÃO, AF_12/2014	INH - INSTALAÇÕES HIDROS SANITÁRIAS	UN	3	14,25	17,82	28,80	53,90	50,46	0,00%
11.40	25597 SIMAPI	JOELHO 90 GRADUS, PVC, SÉRIE NORMAL, ESCOTO PREDIAL, DN 75 MM, JUNTA ELÁSTICA, FORNECIDO E INSTALADO EM RAMAL DE DESCARGA OU RAMAL DE ESCOTO SANITÁRIO, AF_12/2014	INH - INSTALAÇÕES HIDROS SANITÁRIAS	UN	10	18,65	23,31	126,70	54,35	233,10	0,01%
11.41	82744 SIMAPI	JOELHO 90 GRADUS, PVC, SÉRIE NORMAL, ESCOTO PREDIAL, DN 100 MM, JUNTA ELÁSTICA, FORNECIDO E INSTALADO EM RAMAL DE DESCARGA OU RAMAL DE ESCOTO SANITÁRIO, AF_12/2014	INH - INSTALAÇÕES HIDROS SANITÁRIAS	UN	6	9,77	12,21	42,48	57,99	73,26	0,01%
11.42	82733 SIMAPI	JUNÇÃO SIMPLES, PVC, SÉRIE NORMAL, ESCOTO PREDIAL, DN 100 X 100 MM, JUNTA SOLDAvel, FORNECIDO E INSTALADO EM RAMAL DE DESCARGA OU RAMAL DE ESCOTO SANITÁRIO, AF_12/2014	INH - INSTALAÇÕES HIDROS SANITÁRIAS	UN	10	32,70	40,87	167,30	40,53	498,70	0,01%
11.43	82737 SIMAPI	JUNÇÃO SIMPLES, PVC, SÉRIE NORMAL, ESCOTO PREDIAL, DN 100 X 100 MM, JUNTA ELÁSTICA, FORNECIDO E INSTALADO EM RAMAL DE DESCARGA OU RAMAL DE ESCOTO SANITÁRIO, AF_12/2014	INH - INSTALAÇÕES HIDROS SANITÁRIAS	UN	6	19,03	23,78	40,98	20,72	142,68	0,00%
11.44	82482 SIMAPI	CAXA SFONADA, PVC, DN 100 X 100 X 50MM, FORNECIDA E INSTALADA EM RAMAIS DE ENCAMINHAMENTO DE ÁGUA PLUVIAL AF_12/2014	INH - INSTALAÇÕES HIDROS SANITÁRIAS	UN	5	250,99	363,73	634,45	34,89	1.318,65	0,05%
11.45	7455601 SIMAPI	CAIXA DE INSPEÇÃO EM CONCRETO PRÉ-MOLDADO 60x60x60 CM COM TAMPA DE PVC - FORNECIMENTO E INSTALAÇÃO	INH - INSTALAÇÕES HIDROS SANITÁRIAS	UN	1	504,00	630,07	82,38	13,07	630,07	0,02%
12	82698 SIMAPI	VASO SANITÁRIO SFONADO COM CABA ACOPLADA LOUCA BRANCA, FORNECIMENTO E INSTALAÇÃO, AF_12/2014	BHB - INSTALAÇÕES HIDROS SANITÁRIAS	UN	13	355,74	444,67	421,07	7,28	2.780,71	0,17%
12.1	47229 SIMAPI	VALVULA DESCARGA 1 1/2" COM REGISTRO, ACABAMENTO EM METAL CROMADO - FORNECIMENTO E INSTALAÇÃO, AF_12/2013	BHB - INSTALAÇÕES HIDROS SANITÁRIAS	UN	7	211,47	264,33	278,88	15,07	1.850,31	0,05%
12.2	82691 SIMAPI	CUBA DE EMBUTIR OVAL EM LOUCA BRANCA, 35 X 30CM OU EQUIVALENTE - FORNECIMENTO E INSTALAÇÃO, AF_12/2013	BHB - INSTALAÇÕES HIDROS SANITÁRIAS	UN	12	114,05	143,56	419,76	24,37	1.722,72	0,05%
12.3	82641 SIMAPI	LAVATÓRIO LOUCA BRANCA COM COLUNA, 45 X 55CM OU EQUIVALENTE, PADRÃO MÉDIO, INCLUSO SÉP TIPO CARAFRA, VALVULA E ENGATE FLEXIVEL DE 40MM EM METAL CROMADO, COM TORNEIRA CROMADA DE MESA, PADRÃO MÉDIO - FORNECIMENTO E INSTALAÇÃO, AF_12/2013	BHB - INSTALAÇÕES HIDROS SANITÁRIAS	UN	1	504,00	630,07	82,38	13,07	630,07	0,02%
12.4	82615 SIMAPI	TORNEIRA CROMADA DE MESA, 1/2" OU 3/4", PARA LAVATÓRIO, PADRÃO MÉDIO - FORNECIMENTO E INSTALAÇÃO, AF_12/2013	BHB - INSTALAÇÕES HIDROS SANITÁRIAS	UN	12	72,00	90,00	42,96	3,98	1.080,00	0,03%
12.5	82658 SIMAPI	ENGATE FLEXIVEL EM INOX, 1/2" OU 3/4", PARA LAVATÓRIO, PADRÃO MÉDIO - FORNECIMENTO E INSTALAÇÃO, AF_12/2013	BHB - INSTALAÇÕES HIDROS SANITÁRIAS	UN	13	26,59	33,73	71,37	16,28	438,49	0,01%
12.6	37030 ORSE	Conjunto de bocal para vaso sanitário, DECA SP13 ou similar	Louças e Materiais Sanitários	UN	13	29,30	36,62	40,04	8,41	476,05	0,01%
12.7	82662 SIMAPI	VASO SANITÁRIO SFONADO CONVENIENCIAL COM LOUCA BRANCA - FORNECIMENTO E INSTALAÇÃO, AF_12/2014	BHB - INSTALAÇÕES HIDROS SANITÁRIAS	UN	6	171,90	214,93	194,34	15,07	1.268,59	0,04%
12.8	10712 ORSE	Conjunto de placa de sinalização totalmente reflexiva	SINALIZAÇÃO INCÊNDIO	UN	1	12,00	12,00	12,00	12,00	12.778,61	8,75%
13	82739 SIMAPI	LUMINÁRIA DE EMERGÊNCIA - FORNECIMENTO E INSTALAÇÃO, AF_12/2017	INEL - INSTALAÇÃO E FOTOCATODÍODOS FIBRILARES E INES - INSTALAÇÕES ESPECIAIS	UN	10	44,06	55,07	69,00	12,67	550,70	0,02%
13.1	82765 SIMAPI	AERIGO PARA HIDRANTE, POSSITALIC, COM ADAPTADOR STORZ 2 1/2", MANGUEIRA DE ANGULAR 45 GRADUS X 1,5M, REDUÇÃO 2 1/2 X 1 1/2" E ESCUCHO EM LATÃO 1 1/2" - FORNECIMENTO E INSTALAÇÃO, AF_06/2017	INEL - INSTALAÇÃO E FOTOCATODÍODOS FIBRILARES E INES - INSTALAÇÕES ESPECIAIS	UN	5	508,57	1.133,21	770,40	13,50	5.695,05	0,17%
13.2	71516 SIMAPI	CONJUNTO DE MANGUEIRA PARA COMBATE A INCÊNDIO EM FIBRA DE POLESTER PURA, COM 1,12", REVESTIDA INTERNAMENTE, COM 2 LAMINAS DE 1MM CADA UMA	SEDI - SERVIÇOS DIVERSOS	UN	5	440,00	550,00	0,00	0,00	2.750,00	0,08%
13.3	70755001 SIMAPI	EXTINTOR INCêNDIO TIPO GRAMICO 4KG FORNECIMENTO E INSTALAÇÃO	INES - INSTALAÇÕES ESPECIAIS	UN	7	202,79	265,98	177,66	9,54	1.361,85	0,05%
13.4	10712 ORSE	Conjunto de placa de sinalização totalmente reflexiva	Sinalização Vertical	UN	20	76,00	97,50	82,20	32,16	1.350,00	0,05%
14	10652 ORSE	Forno de gesso acoplado, sobreposto PVC, peso 82x82x55cm e perf 1", marca MOD-LINE, modelo Liso ou Stileto, instalado	Forros	m²	1.036,11	65,90	82,37	0,00	0,00	159.477,33	4,85%
14.1	11150 ORSE	Bancada em granito verde sársita, 6x-2000	Comercio Import/Exportos	m²	150	49,62	62,02	2.745,00	29,51	5.303,00	0,27%
15	91228 SIMAPI	COBERTURA (TELHADO METÁLICO)	COBE - COBERTURA	M	150	49,62	62,02	7.787,52	10,99	70.842,72	2,07%
15.1	91160 ORSE	CALHA EM CHAPA DE AÇO GALVANIZADO NÚMERO 24, DESENROLVIMENTO DE 50 CM, INCLUSO TRANSPORTE VERTICAL AF_12/2014	COBE - COBERTURA	M	1516,58	224,34	220,92	16.821,02	3,74	441.239,54	12,66%
15.2	91160 ORSE	Telhamento com telhas em cerâmica, impermeável, dupla, termoacústica, cor branca, espessura 6,5mm e poliéster 50x50mm	COBE - COBERTURA	KG	3000	7,38	9,37	6.840,00	22,67	29.910,00	0,57%
15.3	72579002 SIMAPI	ESTRUTURA METÁLICA EM AÇO ESTRUTURAL PERfil L X 3,125	COBE - COBERTURA	KG	5500	11,55	14,43	60.040,00	43,80	137.085,00	0,30%
15.4	72575001 SIMAPI	ESTRUTURA METÁLICA EM AÇO ESTRUTURAL PERfil L X 3,125	COBE - COBERTURA	m³	1519,53	9,01	12,01	4.853,00	26,84	10.214,24	0,04%
15.5	72655001 SIMAPI	FUNDO PREPARADOR PRIMER A BASE DE ÁGUA, PARA ESTRUTURA METÁLICA, 100% ÁGUA	PINT - PINTURAS	m²	1.000,00	1.000,00	1.000,00	1.000,00	1.000,00	1.000,00	1,00%




Lázaro Fernandes Pestana  
Engenheiro Civil  
CREA-053312/D-MG

Aut. 10/10/2017  
Nº PROJ: 009/2017-GP  
F. 100  
Servidor Responsável

15.6	CORPO SEMIFEA	MONTAGEM DE TELHAMENTO EM ESTRUTURAS METÁLICAS	TELMAS	m²	1516,59	17,58	21,97	32.304,31	09,05	33.316,46	0,97%
15.7	94220 SINAPI	CALHA DE DERRAL, SEMICIRCULAR DE PVC, DIÂMETRO 125 MM, INCLUINDO CABECERAS, ENCHIDAS BOCAS, SUPORTES E VEDAÇÕES, EXCLINDO CONDUTORES, INCLUSO TRANSPORTE VERTICAL.	COBE - COBERTURA	m	59	80,12	100,15	2085,50	34,79	5.008,85	0,17%
16		ESCALA								64.708,58	1,89%
16.1	7297000 SINAPI	ESTRUTURA METALICA EM ACO ESTRUTURAL PERfil I22x75 1M	COBE - COBERTURA	KG	3500	11,55	14,43	22.120,00	43,80	50.506,00	1,47%
16.2	84682 SINAPI	GUARDA-CORPO COM CORRIMAO EM TUBO DE ACO GALVANIZADO 17MM AF 07/2015	ESOV - FSOV - FUNDACOES E PINTURAS	m	31	212,85	265,18	2.036,08	24,08	8.251,58	0,24%
16.3	86006 SINAPI	ARMADURA DE CINTA DE ALVENARIA ESTRUTURAL, DIÂMETRO DE 10,0MM AF 07/2015	FUNDACOES E PINTURAS	KG	10	6,66	8,20	21,80	26,59	82,00	0,00%
16.4	85446 SINAPI	CORTE E DOBRAS DE ACO CA-50, DIÂMETRO DE 5,0MM, UTILIZADO EM ESTRIBO CONTÍNUO HELICOIDAL AF_10/2016	FUNDACOES E PINTURAS	KG	5	5,31	6,83	4,88	12,22	32,78	0,00%
16.5	84684 SINAPI	CONCRETO FCK = 20MPA, TRACO I22x75 MONTANTE AREA MEDIDA BRITA 10 - PREPARO MECÂNICO COM BETONERA 400 L AF_07/2016	FUNDACOES E PINTURAS	m²	0,45	315,00	394,50	42,63	24,13	177,52	0,01%
16.6	3707 ORSE	Parte e/ou chapa de aço, com fundo e parafusos, para execução de peças de madeira	Complementos	Kg	5	24,03	30,03	59,35	38,53	150,15	0,00%
16.7	2808 ORSE	Fornecimento de parafuso cabos acoplados 10 x 250mm	Fornecimento de Material para Rodar de Fim de Pintura e Sinalização	UN	4	5,79	7,20	0,00	0,00	28,00	0,00%
16.8	72123 SINAPI	VÍDRO ARAMADO, ESPESSURA 7MM	ESOV - FSOV - FUNDACOES E PINTURAS	m²	14	317,63	367,41	280,28	5,04	3.563,74	0,18%
17		PINTURA								348.669,79	4,33%
17.1	85445 SINAPI	APLICAÇÃO DE FUNDO SELADOR ACRÍLICO EM PAREDES, UMA DEMÃO, AF_07/2016	PINT - PINTURAS	m²	4379	203	253	6.261,97	56,52	11.073,07	0,32%
17.2	85130 SINAPI	APLICAÇÃO MANUAL DE MASSA ACRÍLICA EM PAREDES EXTERNAS DE CASA, UMA DEMÃO, AF_07/2017	PINT - PINTURAS	m²	4379	16,06	20,07	65.422,26	74,44	57.896,53	2,56%
17.3	85041 SINAPI	APLICAÇÃO MECÂNICA DE PINTURA COM TINTA LATEX PVA EM PAREDES, DUAS DEMÃOS, AF_07/2014	PINT - PINTURAS	m²	4379	7,80	9,50	5.123,43	12,32	41.600,50	1,21%
17.4	85420 SINAPI	APLICAÇÃO MANUAL DE PINTURA COM TINTA LATEX ACRÍLICA EM PAREDES, DUAS DEMÃOS, AF_07/2014	PINT - PINTURAS	m²	430,02	12,89	16,11	3.410,82	43,27	7.903,58	0,23%
18										338.839,56	0,88%
18.1	84682 SINAPI	CONCRETO MAGRO PARA LASTRO, TRACO 14,5x15 (CIMENTO/AREIA MEDIA/BRITA 1) - PREPARO MECÂNICO COM BETONERA 400 L AF_07/2014	FUNDACOES E ESTRUTURAS	m³	25,33	254,45	318,07	2.335,17	28,98	8.056,71	0,23%
18.2	82382 SINAPI	EXECUÇÃO DE PAVIMENTO EM PISO INTERTRAVADO, COM BLOCO PISOGRAMA DE 35 X 25 CM, ESPESSURA 8 CM, AF_12/2015	PAVI - PAVIMENTAÇÃO	m²	121,25	62,00	65,75	6.632,37	8,32	79.721,87	2,32%
18.3	94094 SINAPI	EXECUÇÃO DE PASSEIO (CALCADA) OU PISO DE CONCRETO COM CONCRETO MOLDADO IN LOCO, FEITO EM OBRA, ACABAMENTO CONVENTIONAL, ESPESSURA 6 CM, AF_07/2016	PISO - PISOS	m²	508,6	72,26	91,57	18.308,84	35,35	48.389,36	1,35%
18.4	85180 SINAPI	PLANTIO DE GRAMA ESMERALDA EM ROLO	URBA - URBANIZAÇÃO	m²	430,34	16,67	20,63	2.117,27	22,62	4.983,98	0,28%
18.5	85098 SINAPI	GRADIL DE ALUMINIO ANODIZADO TIPO BARRA CHATA	ESOV - FSOV - FUNDACOES E PINTURAS	m²	404	277,08	340,35	24.000,00	12,16	130.925,40	4,02%
18.6	85040 SINAPI	(COMPOSIÇÃO REPRESENTATIVA) DO SERVIÇO DE ALVENARIA DE VEDAÇÃO DE BLOCOS VAZADOS DE CERÂMICA DE 8X10X10CM (ESPESSURA 8CM), PARA EDIFICAÇÃO HABITACIONAL MULTIFAMILIAR LINE PRE-MOLDADA PIPISO, SOBRECARGA 200KG/M2, VAIOS ATÉ 3,50M/8CM, CLAVETAS E CAP. CICONIC FCK=20MPA, 4CM, INTER-EKO 28CM, DESCORAMENTO (REAPRIXI) E FERRAGEM NEGATIVA	PARE - PAREDES/ESPAINHOS	m²	50	72,09	90,11	3.261,00	72,38	4.508,50	0,73%
18.7	85258 SINAPI	IMPENETRABILIZAÇÃO DE SUPERFÍCIE COM MANTA ASFÁLTICO, UMA CAMADA, INCLUSIVE APLICAÇÃO DE PRIMER ASFÁLTICO, E-3MM, AF_07/2014	IMP - IMPENETRABILIZAÇÕES E PROTEÇÕES DIVERSAS	m²	8,9	78,74	98,42	237,58	34,98	879,09	0,02%
18.8	85045 SINAPI	(COMPOSIÇÃO REPRESENTATIVA) DO SERVIÇO DE REVESTIMENTO CERÂMICO PARA AMBIENTES DE ÁREAS MOLHADAS, MESA/PAREDE OU PAREDE INTERNA, COM PUCAS TIPO GRES OU SEMI-GRES, DIMENSÕES 20X20 CM, PARA EDIFICAÇÃO HABITACIONAL MULTIFAMILIAR (PREDIO), (RABPA) EXECUÇÃO DE PASSEIO (CALCADA) OU PISO DE CONCRETO COM CONCRETO MOLDADO IN LOCO, FEITO EM OBRA, ACABAMENTO CONVENTIONAL, ESPESSURA 8 CM, AF_07/2016	REVE - REVESTIMENTO E TRATAMENTO DE SUPERFÍCIES	m²	10	79,85	99,81	367,30	38,80	958,10	0,03%
18.9	83711 ORSE	Pasta cimentar de concreto 10/20 - flocossemento e assentamento	PISO - PISOS	m²	8	73,26	91,57	256,00	35,35	732,56	0,02%
18.10	94288 SINAPI	GUIA (MEDIO-FIO) E SARJETA CONJUGADOS DE CONCRETO, MOLDADA IN DROP - DRENAGEM/OBRA DE 10CM X 10CM X 10CM DA GUIA + 30 CM BASE DA SARJETA X 22 CM ALTURA, AF_05/2016	Entrada em Sane. Tensão	UN	10	1.340,97	1.680,21	1.723,50	10,22	16.862,10	0,49%
18.11	7323 ORSE	Piso tipo direcional sobre aletas, em borboleta, plásticores visuais, dimensões 22x25cm, aplicado, rejeitado, exclusivo rejeitado/piso de base	Atafoga e Cozedura	m	210	43,91	54,88	5.305,50	40,58	11.324,00	0,34%
18.12	2412 ORSE	Banco de madeira de laje encosta, tipo suco, medida 40x10x200cm	Mobiliário	UN	16	708,00	960,00	0,00	0,00	15.300,00	0,45%
18.13	90500 SINAPI	PLANTIO DE ARBUSTO OU CERCA VIVA AF_07/2018	URBA - URBANIZAÇÃO	UN	19	91,03	114,53	54,15	2,49	2.176,07	0,06%

Total sem BDI  
Total do BDI  
Total Geral

2.358.272,57  
744.582,17  
3.072.840,73

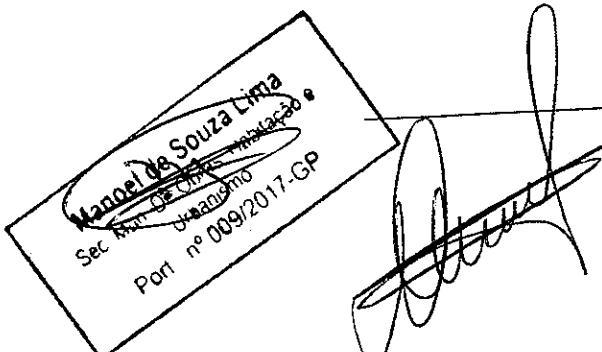

Lázaro Fernandes de Andrade  
Engenheiro Civil  
CRA-6 258312/D-MG





No F1  
P1. 96  
M2  
Scribulo Reservado

Obra  
ORÇAMENTO DO MERCADO MUNICIPAL

Bancos  
SINAPI - 11/2018 - Maranhão  
ORSE - 09/2018 - Sergipe  
SEINFRA - 025 - Ceará

B.D.I.  
25,0%

Encargos Sociais  
Desonerado:  
Horista: 89,05%  
Mensalista: 50,91%

Planilha Orçamentária Analítica

167.474,98

ADMINISTRAÇÃO DA OBRA							167.474,98	
	Código Banco	Descrição	Tipo	Und	Quant.	Valor Unit.	Total	
1.1	90777 SINAPI	ENGENHEIRO CIVIL DE OBRA JUNIOR COM ENCARGOS COMPLEMENTARES EPI (ENCARGOS COMPLEMENTARES) - HORISTA	SEDI - SERVIÇOS DIVERSOS	H	1,000000	131,95	131,95	
Composição	88237 SINAPI	CURSO DE CAPACITAÇÃO PARA ENGENHEIRO CIVIL DE OBRA JUNIOR /ENCARGOS COMPLEMENTARES- HORISTA	SEDI - SERVIÇOS DIVERSOS	H	0,050000	0,90	0,04	
Auxiliar	85402 SINAPI	SEGURANÇA - HORISTA (COLETADO CAIXA)	SEDI - SERVIÇOS DIVERSOS	H	1,000000	1,54	1,54	
Composição	00037373 SINAPI	EXAMES - HORISTA (COLETADO CAIXA)	Taxas	H	1,000000	0,01	0,01	
Auxiliar	00037372 SINAPI	ENGENHEIRO CIVIL DE OBRA JUNIOR	Outros	H	1,000000	0,34	0,34	
Insueto	00002708 SINAPI		Mão de Obra	H	1,000000	130,02	130,02	
			MO sem LS =>		68,59	LS =>	61,97	
			Valor do BDI =>		32,93		Valor com BDI =>	164,93
			Quant. =>		120,000000	Preço Total =>	19.791,60	
1.2	90780 SINAPI	MESTRE DE OBRAS COM ENCARGOS COMPLEMENTARES	SEDI - SERVIÇOS DIVERSOS	H	1,000000	61,67	61,67	
Composição	88237 SINAPI	EPI (ENCARGOS COMPLEMENTARES) - HORISTA	SEDI - SERVIÇOS DIVERSOS	H	0,050000	0,90	0,04	
Auxiliar	85405 SINAPI	CURSO DE CAPACITAÇÃO PARA MESTRE DE OBRAS (ENCARGOS COMPLEMENTARES) - HORISTA	SEDI - SERVIÇOS DIVERSOS	H	1,000000	1,03	1,03	
Composição	00037373 SINAPI	SEGURANÇA - HORISTA (COLETADO CAIXA)	Taxas	H	1,000000	0,01	0,01	
Auxiliar	0004068 SINAPI	MESTRE DE OBRAS	Mão de Obra	H	1,000000	60,25	60,25	
Insueto	00037372 SINAPI	EXAMES - HORISTA (COLETADO CAIXA)	Outros	H	1,000000	0,34	0,34	
			MO sem LS =>		32,41	LS =>	26,87	
			Valor do BDI =>		15,41		Valor com BDI =>	77,08
			Quant. =>		1.152,000000	Preço Total =>	88.796,16	
1.3	88328 SINAPI	VIGIA NOTURNO COM ENCARGOS COMPLEMENTARES	SEDI - SERVIÇOS DIVERSOS	H	1,000000	22,10	22,10	
Composição	88328 SINAPI	CURSO DE CAPACITAÇÃO PARA VIGIA NOTURNO (ENCARGOS COMPLEMENTARES) - HORISTA	SEDI - SERVIÇOS DIVERSOS	H	1,000000	0,08	0,08	
Auxiliar	8304176 SINAPI	VIGIA NOTURNO, HORA EFETIVAMENTE TRABALHADA DE 22 H AS 5 H (COM Mão de Obra)	SEDI - SERVIÇOS DIVERSOS	H	1,000000	21,19	21,19	
Insueto	00037371 SINAPI	ADICIONAL NOTURNO	Serviços	H	1,000000	0,47	0,47	
		TRANSPORTE - HORISTA (COLETADO CAIXA)	Taxas	H	1,000000	0,01	0,01	
Insueto	00037372 SINAPI	SEGURANÇA - HORISTA (COLETADO CAIXA)	Outros	H	1,000000	0,34	0,34	
Insueto	00037370 SINAPI	EXAMES - HORISTA (COLETADO CAIXA)					0,01	
		ALIMENTAÇÃO - HORISTA (COLETADO CAIXA)	MO sem LS =>		11,25	LS =>	10,02	
			Valor do BDI =>		5,52		Valor com BDI =>	27,62
			Quant. =>		2.132,050000	Preço Total =>	58.887,22	
SERVIÇOS PRELIMINARES							101.672,47	
2							32.083,72	
2.1	Código Banco	LIMPEZA DE TERRENO	Tipo	Und	Quant.	Valor Unit.	Total	
2.1.1	73848018 SINAPI	LIMPEZA MANUAL DO TERRENO (C1 RASPAGEM SUPERFICIAL)	SEDI - SERVIÇOS DIVERSOS	m²	1,000000	4,72	4,72	
Composição	88318 SINAPI	SERVENTE COM ENCARGOS COMPLEMENTARES	SEDI - SERVIÇOS DIVERSOS	H	0,250000	18,89	4,72	
Composição	88318 SINAPI		MO sem LS =>		2,22	LS =>	1,97	
Auxiliar			Valor do BDI =>		1,18		Valor com BDI =>	5,90
			Quant. =>		5.437,920000	Preço Total =>	32.083,72	
LOCAÇÃO							22.876,13	
2.2	Código Banco	Descrição	Tipo	Und	Quant.	Valor Unit.	Total	
2.2.1	73992001 SINAPI	LOCACAO CONVENCIONAL DE OBRA, ATRAVÉS DE GABARITO DE TABUAS CORRIDAS PONTALETADAS A CADA 1,50M, SEM REAPROVETAMENTO	SERT - SERVIÇOS TÉCNICOS	m²	1,000000	10,33	10,33	
Composição	88318 SINAPI	SERVENTE COM ENCARGOS COMPLEMENTARES	SEDI - SERVIÇOS DIVERSOS	H	0,150000	18,89	2,45	
Composição	88262 SINAPI	CARPINTERO DE FORMAS COM ENCARGOS COMPLEMENTARES	SEDI - SERVIÇOS DIVERSOS	H	0,120000	25,76	3,34	
Auxiliar	00006180 SINAPI	TABUA DE MADEIRA NÃO APARElhada "2,5 X 30" CM, CEDEIRISHO OU FONHA FINTA DA RFG/SAO	Material	M	0,317000	9,14	2,86	
Insueto	00005061 SINAPI	PREGO DE ACO PÓULIO COM CABECA 18 X 27 (2 1/2 X 10)	Material	KG	0,010000	12,00	0,12	
Insueto	00004491 SINAPI	PONTALETE DE MADEIRA NÃO APARElhada "7,5 X 7,5" CM (3 X 3") PINUS, MISTA CIJ FONHA FINTA DA RFG/SAO	Material	M	0,250000	5,35	1,33	
Insueto	00000337 SINAPI	ARAME RECOZIDO 18 BMG, 1,25 MM (0,01 KG/M)	Material	KG	0,020000	10,35	0,20	
			MO sem LS =>		2,78	LS =>	2,47	
			Valor do BDI =>		2,58		Valor com BDI =>	5,25
			Quant. =>		1.771,970000	Preço Total =>	22.876,13	
CANTEIRO DE OBRA							46.712,61	
2.3	Código Banco	Descrição	Tipo	Und	Quant.	Valor Unit.	Total	
2.3.1	74200001 SINAPI	PLACA DE OBRA EM CHAPA DE ACO GALVANIZADO	CANT - CANTEIRO DE OBRAS	m²	1,000000	316,97	316,97	
Composição	88316 SINAPI	SERVENTE COM ENCARGOS COMPLEMENTARES	SEDI - SERVIÇOS DIVERSOS	H	2,000000	18,89	37,78	
Composição	88332 SINAPI	CARPINTERO DE FORMAS COM ENCARGOS COMPLEMENTARES	SEDI - SERVIÇOS DIVERSOS	H	1,000000	25,76	25,76	
Auxiliar	94962 SINAPI	CONCRETO MACRO PARA LASTRO, TRACO 145x4,5 (CIMENTO AREIA MEDUN BRITA 11 - PREPARO NEUMÁTICO COM BETONEIRA 400 L AF 177x115)	FRES - FUNDACÕES E ESTRUTURAS	m³	0,010000	254,46	2,54	
Composição	00004417 SINAPI	SARRAFO DE MADEIRA NÃO APARElhada "2,5 X 10" CM, MACARANDUBA, ANGR BACI OU FONHA FINTA DA RFG/SAO	Material	M	1,000000	3,15	3,15	
Auxiliar	0003505 SINAPI	PREGO DE ACO PÓULIO COM CABECA 18 X 27 (2 1/2 X 10)	Material	KG	0,110000	12,00	1,34	
Insueto								
Insueto								

Manoel de Souza  
Sec. Mun. de Obras e Habitação  
nº 009/2017-GP

Lázaro Fernandes Restana  
Engenheiro Civil  
CREA-058362/D

Item	Código	Banco	Descrição	Tipo	Und	Quant.	Valor Unit	Total
Insuivo	00004491 SINAPI	PONTALETE DE MADEIRA NAO APARELHADA 7,5 X 7,5 CM (3 X 3") PINUS. MATERIAIS MISTOS OU FORNECA ENTRE DA REGIAO	MATERIAL	L	4,000000	5,35	21,40	
Insuivo	00004213 SINAPI	PLACA DE OBRA (PARA CONSTRUCAO CIVIL) EM CHAPA GALVANIZADA 1/4" 22" X 12'0 X 1,125' M	MATERIAL	m <sup>2</sup>	1,000000	225,00	225,00	
				MO sem LS =>	30,65	LS =>	27,20	57,94
				Valor do BDI =>	79,24		Valor com BDI =>	366,21
				Quant. =>	6,000000		Preço Total =>	3.169,68
2.3.2	Código	Banco	Descrição	Tipo	Und	Quant.	Valor Unit	Total
Composição	74220001 SINAPI	TAPUME DE CHAPA DE MADEIRA COMPENSADA, E= 6MM, COM PINTURA A CAF. REAPROVIMENTO DE 7X.	SERP - SERVIOS PRELIMINARES	m <sup>2</sup>	1,000000	65,15	65,15	
Composição	88316 SINAPI	SERVENTE COM ENCARGOS COMPLEMENTARES	SEDI - SERVIOS DIVERSOS	H	0,050000	18,89	17,94	
Auxiliar	88310 SINAPI	PINTOR COM ENCARGOS COMPLEMENTARES	SEDI - SERVIOS DIVERSOS	H	0,300000	25,82	7,74	
Composição	88262 SINAPI	CARPINTERO DE FORMAS COM ENCARGOS COMPLEMENTARES	SEDI - SERVIOS DIVERSOS	H	0,800000	25,76	20,60	
Auxiliar	0000301 SINAPI	PREGO DE ACO POLIDO COM CABECA 18 X 27 (2 1/2 X 10)	MATERIAL	KG	0,150000	12,00	1,80	
Insuivo	00004491 SINAPI	PONTALETE DE MADEIRA NAO APARELHADA 7,5 X 7,5 CM (3 X 3") PINUS. MATERIAIS MISTOS OU FORNECA ENTRE DA REGIAO.	MATERIAL	M	1,500000	5,35	8,45	
Insuivo	00005333 SINAPI	ÓLEO DE LINHANA	MATERIAL	L	0,022000	19,59	0,43	
Insuivo	00001351 SINAPI	CHAPA DE MADEIRA COMPENSADA RESINADA PARA FORMA DE CONCRETO DE 22 X 11" M.F.= 6 MM.	MATERIAL	UN	0,2272727	34,24	7,78	
Insuivo	00001108 SINAPI	CAL HIDRATADA CH4 PARA ARGAMASSAS	MATERIAL	KG	0,600000	0,69	0,41	
				MO sem LS =>	22,20	LS =>	19,77	MO com LS =>
				Valor do BDI =>	16,28		Valor com BDI =>	81,43
				Quant. =>	322,3300000		Preço Total =>	26.247,33
2.3.3	Código	Banco	Descrição	Tipo	Und	Quant.	Valor Unit	Total
Composição	74210001 SINAPI	BARRACAO PARA DEPOSITO EM TABULAS DE MADEIRA, COBERTURA EM FIBROCIMENTO 4 MM, INCLUSO PISO ARGAMASSA, TRACO 1:6 (CIMENTO E AREIA).	CANT - CANTERO DE OBRAS	m <sup>2</sup>	1,000000	450,90	450,90	
Composição	88316 SINAPI	SERVENTE COM ENCARGOS COMPLEMENTARES	SEDI - SERVIOS DIVERSOS	H	0,000000	18,89	18,89	
Auxiliar	88309 SINAPI	PEDREIRO COM ENCARGOS COMPLEMENTARES	SEDI - SERVIOS DIVERSOS	H	0,000000	25,95	20,76	
Composição	88262 SINAPI	CARPINTERO DE FORMAS COM ENCARGOS COMPLEMENTARES	SEDI - SERVIOS DIVERSOS	H	0,000000	25,78	154,56	
Auxiliar	739953010 SINAPI	ESCAVACAO MANUAL DE VALA EM MATERIAL DE 1A CATEGORIA ATÉ 1,5M. MOVT - MOVIMENTO DE TERRA	m <sup>3</sup>	0,000000	66,11	3,66		
Composição	00007213 SINAPI	FIXO 1 UNDO ESCAVAMENTO / ESCAVAMENTO	MATERIAL	m <sup>2</sup>	1,200000	13,89	16,66	
Insuivo	00005188 SINAPI	TELHA DE FIBROCIMENTO ONDULADA E = 4 MM, DE 2,44 X 0,50 M (SEM AMARANTE).	MATERIAL	M	0,000000	9,14	73,12	
Insuivo	00004405 SINAPI	TABUA DE MADEIRA NAO APARELHADA 12,5 X 30 CM, CEDRINHO OU FORNECA ENTRE DA REGIAO.	MATERIAL	M	0,000000	1,32	6,60	
Insuivo	00005061 SINAPI	RIPADE DE ACO POLIDO COM CABECA 18 X 27 (2 1/2 X 10)	MATERIAL	KG	0,500000	12,00	6,00	
Insuivo	00002745 SINAPI	MADEIRA ROLICA SEM TRATAMENTO, EUCALIPTO OU EQUIVALENTE DA REGIAO, H = 3 M, D = 8 A 11 CM (PARA ESCORAMENTO)	MATERIAL	M	4,500000	1,60	7,20	
Insuivo	00002418 SINAPI	DOBRADICA EM ACOFERRO, 3" X 2 1/2; E= 1,2 A 1,8 MM, SEM ANEL, CROMADO OU ZINCADO, TAMPA BOLA, COM PARAFUSOS	MATERIAL	UN	0,330000	19,67	6,49	
Insuivo	00011467 SINAPI	CONJUNTO DE FECHADURA DE SOBREPOR EM FERRO PINTADO, SEM MACANETA, COM CHAVE GRANDE (SEM CILINDRO) - TIPO CADAO - COMPI-ITA.	MATERIAL	UN	0,110000	13,04	1,43	
Insuivo	00001379 SINAPI	CIMENTO PORTLAND COMPOSTO CP II-32	MATERIAL	KG	3,620000	0,54	1,95	
Insuivo	00003667 SINAPI	AREIA GROSSA - POSTO JAZIDA FORNECEDOR (RETRATO NA JAZIDA, SEM TRANSPORTE)	MATERIAL	m <sup>3</sup>	0,020000	52,50	1,05	
				MO sem LS =>	158,02	LS =>	140,71	MO com LS =>
				Valor do BDI =>	112,72		Valor com BDI =>	563,62
				Quant. =>	10,0000000		Preço Total =>	5.636,20
2.3.4	Código	Banco	Descrição	Tipo	Und	Quant.	Valor Unit	Total
Composição	73847002 SINAPI	ALUGUEL CONTAINER ESCRITÓRIO C1 VASO LAV. MIC/4 CHUV LARG =2,20M COMPR=6,20M ALT=2,50M CHAPA ACO NERV TRAPEZ FORRADA ISOL TERMO-ACUSTICO CHASSIS REFORC PISO COMPENS NAVAL INCL INST ELET/ÁRIDO-SANIT EXCL TRANSP/CARGA/DESCARGA.	CANT - CANTERO DE OBRAS	MES	1,000000	704,92	704,92	
Insuivo	00010432 SINAPI	INSTORIO SFONADO LOUCA BRANCA SEM COMPLEMENTOS	MATERIAL	UN	0,100000	250,75	25,07	
Insuivo	00010775 SINAPI	LOCACAO DE CONTAINER 2,30 X 8,00 M, ALT. 2,50 M, COM 1 SANITARIO, PARA ESCRITORIO, COMPLETO, SEM DIVISORIAS INTERNAS	EQUIPAMENTO	MES	1,000000	750,00	750,00	
Insuivo	00010425 SINAPI	LAVATORIO LOUCA BRANCA SUSPENSO 40 X 30 CM	MATERIAL	UN	0,100000	71,98	7,19	
Insuivo	00007603 SINAPI	CHUVERO PLASTICO BRANCO SIMPLES 5" PARA ACOPLAR EM HASTE 1/2. " AGUA FRIA	MATERIAL	UN	0,400000	4,08	1,63	
Insuivo	00010420 SINAPI	BACHA SANITARIA (VASO) CONVENCIONAL DE LOUCA BRANCA	MATERIAL	UN	0,100000	110,30	11,03	
				MO sem LS =>	0,00	LS =>	0,00	MO com LS =>
				Valor do BDI =>	198,73		Valor com BDI =>	903,65
				Quant. =>	6,0000000		Preço Total =>	5.561,90
2.3.5	Código	Banco	Descrição	Tipo	Und	Quant.	Valor Unit	Total
Composição	74218001 SINAPI	KIT CAVALETE PVC COM REGISTRO 3/4" - FORNECIMENTO E INSTALACAO	LPR - LIGAÇÕES PREDIAIS	UN	1,000000	48,65	48,65	
Composição	88316 SINAPI	SERVENTE COM ENCARGOS COMPLEMENTARES	ÁGUAS ESGOTO/ENERGIA/TELEF.	H	0,300000	18,89	5,66	
Auxiliar	88267 SINAPI	ENCANADOR OU BOMBEIRO HIDRÁULICO COM ENCARGOS	SEDI - SERVIOS DIVERSOS	H	0,300000	25,88	7,76	
Composição	88262 SINAPI	CONCRETO MAGRO PARA LASTRO, TRACO 1:4,5:4 (CIMENTO/A AREIA MÉDIA/BRITA 1) - PREPARO MECÂNICO COM BETONEIRA 400 L. AF 07/2006	FUES - FUNDAÇÕES E ESTRUTURAS	m <sup>3</sup>	0,013000	254,46	3,30	
Auxiliar	98536 SINAPI	FABRICAÇÃO, MONTAGEM & DESMONTAGEM DE FORMA PARA VIGA BALDRAQUE EM MADEIRA SERRADA, E=25 MM, 4 UTILIZAÇÕES. AF_06/2017	FUES - FUNDAÇÕES E ESTRUTURAS	m <sup>2</sup>	0,020000	54,45	1,03	
Insuivo	00003729 SINAPI	KIT CAVALETE PVC, COM REGISTRO, PARA HIDROMETRO, BITOLAS 1/2" OU 3/4" - COMPLETO	MATERIAL	UN	1,000000	30,12	30,12	
Insuivo	00003146 SINAPI	FITA VEDA ROSCA EM ROLOS DE 18 MM X 10 M (L X C)	MATERIAL	UN	0,075000	2,50	0,18	
				MO sem LS =>	7,51	LS =>	6,69	MO com LS =>
				Valor do BDI =>	12,18		Valor com BDI =>	60,81
				Quant. =>	1,0000000		Preço Total =>	60,81
2.3.6	Código	Banco	Descrição	Tipo	Und	Quant.	Valor Unit	Total
Composição	74253001 SINAPI	RAMAL PREDIAL EM TUBO PEAD 20MM - FORNECIMENTO, INSTALACAO, ESCAVACAO F. REFORÇAR	LPR - LIGAÇÕES PREDIAIS	M	1,000000	26,79	26,79	
Composição	88316 SINAPI	SERVENTE COM ENCARGOS COMPLEMENTARES	ÁGUAS ESGOTO/ENERGIA/TELEF.	H	0,040000	18,89	0,75	
Auxiliar	88267 SINAPI	ENCANADOR OU BOMBEIRO HIDRÁULICO COM ENCARGOS	SEDI - SERVIOS DIVERSOS	H	0,040000	25,88	1,03	
Composição	93358 SINAPI	ESCAVACAO MACHADO DE VALA COM PROFUNDIDADE MENOR OU IGUAL A 1,30 M. AF 02/2016	MONT - MOVIMENTO DE TERRA	m <sup>3</sup>	0,180000	74,72	13,44	
Auxiliar		Manoel de Souza Lira Set. Mun. De Obras Hidráulica Sexta-Feira, 10 de Junho de 2016 nº 009/2017-GP						

zaro Fernandes Pestana  
Engenheiro Civil  
CREA 058322/D-MG

Composição	Código	Banco	Descrição	Tipo	Und	Quant.	Valor Unit	Total
Auxiliar	90960 SINAPI	REATERRO MANUAL APILADO COM SOquete AF_10/2017	MVMT - MOVIMENTO DE TERRA	m <sup>2</sup>	0,1800000	45,30		8,15
Auxiliar	00009813 SINAPI	TUBO DE POLIETILENO DE ALTA DENSIDADE (PEAD), PE-80, DE = 20 MM X 2,3 MM DE PAREDE, PARA LIGAÇÃO DE ÁGUA PREDIAL (NBR 15581)	Materiais	m	1,0000000	3,42		3,42
			MO sem LS =>		11,03	LS =>	9,80	MO com LS =>
			Valor do BDI =>		6,68		Valor com BDI =>	33,46
			Quant. =>		40,0000000	Preço Total =>		1.339,20
2.3.7	Código	Banco	Descrição	Tipo	Und	Quant.	Valor Unit	Total
Composição	74102001 SINAPI	CAIXA PARA HIDROMETRO CONCRETO PRE-MOLDADO - FORNECIMENTO E UPR - LIGAÇÕES PREDIAIS INSTALAÇÃO SERVENTE COM ENCARGOS COMPLEMENTARES	AGLUESGOTOMERGIAITELEFO SEDI - SERVIÇOS DIVERSOS	UN	1,0000000	242,27		242,27
Auxiliar	88316 SINAPI	PEDREIRO COM ENCARGOS COMPLEMENTARES	SEDI - SERVIÇOS DIVERSOS	H	3,0000000	18,89		56,67
Composição	88309 SINAPI	CAIXA PARA HIDROMETRO CONCRETO PRE MOLDADO	Material	H	3,0000000	25,95		77,85
Auxiliar	00111302 SINAPI			MO sem LS =>	64,45	LS =>	57,40	MO com LS =>
Insumo				Valor do BDI =>	60,56		Valor com BDI =>	302,83
			Quant. =>		1,0000000	Preço Total =>		302,83
2.3.8	Código	Banco	Descrição	Tipo	Und	Quant.	Valor Unit	Total
Composição	73784002 SINAPI	LIGAÇÃO DE ESGOTO EM TUBO PVC ESGOTO SÉRIE R DN 150MM, DA CAIXA ATÉ A REDE, INCLUINDO ESCAVAÇÃO E REATERRO ATÉ 1,00ML COMPOSTO POR 12,65M DE TUBO PVC SÉRIE R ESGOTO DN 150MM - FORNECIMENTO E INSTALAÇÃO	UPR - LIGAÇÕES PREDIAIS AGLUESGOTOMERGIAITELEFO NE	UN	1,0000000	1.542,21		1.542,21
Auxiliar	88316 SINAPI	SERVENTE COM ENCARGOS COMPLEMENTARES	SEDI - SERVIÇOS DIVERSOS	H	33,0000000	18,89		623,37
Composição	88357 SINAPI	ENCANADOR OU BOMBEIRO HIDRÁULICO COM ENCARGOS COMPLEMENTARES	SEDI - SERVIÇOS DIVERSOS	H	7,0000000	25,95		181,16
Auxiliar	74115001 SINAPI	EXECUÇÃO DE LASTRO EM CONCRETO (1,25x8), PREPARO MANUAL	FUES - FUNDACOES E ESTRUTURAS	m <sup>2</sup>	0,5000000	427,89		213,84
Composição	00000118 SINAPI	ADESIVO PLÁSTICO PARA PVC, BISNAGA COM 75 GR	Material	UN	1,5000000	5,00		7,50
Auxiliar	00020073 SINAPI	TUBO PVC, PL, SÉRIE R, DN 150 MM, PARA ESGOTO OU ÁGUAS PLUVIAIS PARcial (NBR 56890)	Material	m	13,2500000	37,82		518,24
Insumo				MO sem LS =>	437,91	LS =>	389,98	MO com LS =>
				Valor do BDI =>	385,55		Valor com BDI =>	1.927,76
			Quant. =>		1,0000000	Preço Total =>		1.927,76
3.9	Código	Banco	Descrição	Tipo	Und	Quant.	Valor Unit	Total
Assento	73800001 SINAPI	INSTALAGAÇÃO PROVISÓRIA ELÉTRICA BAIXA TENSÃO PICANT OBRA OBRAS, MG-CHAVE 10DA CARGA 3KWH/20CV EXCL FORN MEDIDOR	SERP - SERVIÇOS PRELIMINARES	UN	1,0000000	1.663,52		1.663,52
Composição	88318 SINAPI	SERVENTE COM ENCARGOS COMPLEMENTARES	SEDI - SERVIÇOS DIVERSOS	H	24,0000000	18,89		453,36
Auxiliar	88284 SINAPI	ELETRICISTA COM ENCARGOS COMPLEMENTARES	SEDI - SERVIÇOS DIVERSOS	H	24,0000000	26,25		630,00
Composição	00004481 SINAPI	VIGA DE MADEIRA MAO APARELHADA 8 X 16 CM, MACARANDUBA, ANGEL IM 01X FOR RIVAI FINT DA RF500	Material	M	8,0000000	21,41		128,48
Auxiliar	00007701 SINAPI	TUBO AÇO GALVANIZADO COM COSTURA, CLASSE MÉDIA, DN 2,12", E = "3,65" MM, PESO 6,51 KG/MM (NBR 5520)	Material	M	2,0000000	51,84		103,68
Insumo	00003408 SINAPI	ISOLADOR DE PORCELANA, TIPO PINO MONOCORPO, PARA TENSÃO DE 15 KV	Material	BR	4,0000000	22,90		91,60
Insumo	00012344 SINAPI	FUSIVEL DIAZED 20 A TAMAÑO 00, CAPACIDADE DE INTERRUPÇÃO DE 500 V KA EM VCA E 8 KA EM VCC, TENSÃO NOMINAL DE 500 V	Material	UN	3,0000000	4,22		12,66
Insumo	00012058 SINAPI	ELETRODUTO FLEXÍVEL EM AÇO, TIPO CONDUITE, DIAMETRO DE 1 1/2"	Material	M	1,0000000	19,55		19,55
Insumo	00002573 SINAPI	ELETRODUTO DE PVC RÍGIDO ROSCAVEL DE 1/2", SEM LUVA	Material	M	12,0000000	1,83		21,90
Insumo	00001975 SINAPI	CURVA 90 GRAUS, LONGA, DE PVC RÍGIDO ROSCAVEL, DE 1 1/2", PARA FILTRODUTO	Material	UN	2,0000000	3,60		7,20
Insumo	00000979 SINAPI	CABO DE COBRE, FLEXÍVEL, CLASSE 4 OU 5, ISOLACAO EM PVC/A, ANTICHAMA BWF-E, 1 CONDUTOR, 450/750 V, SECÃO NOMINAL 16 MM2	Material	M	20,0000000	7,40		148,00
Insumo	00000362 SINAPI	ABRACADEIRA EM AÇO PARA AMARRAÇÃO DE ELETRODUTOS, TIPO D, COM 1/2" DE PARAFUSO DE FIXAÇÃO	Material	UN	1,0000000	0,96		0,96
Insumo	00012092 SINAPI	ITEM PROCESSO DE DESATIVAÇÃO! CHAVE FACA TRIPOLAR CIBASE DE ARDOSIA/MARMORE 100A25W	Material	UN	1,0000000	36,07		36,07
			MO sem LS =>		519,48	LS =>	482,60	MO com LS =>
			Valor do BDI =>		413,38		Valor com BDI =>	982,00
			Quant. =>		1,0000000	Preço Total =>		2.068,38
								2.068,38
								34.981,00
3	Código	Banco	MOVIMENTO DE TERRA					
3.1	Código	Banco	Descrição	Tipo	Und	Quant.	Valor Unit	Total
Assento	96527 SINAPI	ESCAVACAO MANUAL DE VALA PARA VIGA BALDRAME, COM PREVISÃO DE FORMA AF_05/2017	MVMT - MOVIMENTO DE TERRA	m <sup>2</sup>	1,0000000	116,02		116,02
Composição	88316 SINAPI	SERVENTE COM ENCARGOS COMPLEMENTARES	SEDI - SERVIÇOS DIVERSOS	H	4,1360000	16,00		78,00
Auxiliar	88309 SINAPI	PEDREIRO COM ENCARGOS COMPLEMENTARES	SEDI - SERVIÇOS DIVERSOS	H	1,4560000	25,95		37,85
Auxiliar			MO sem LS =>		55,12	LS =>	49,09	MO com LS =>
			Valor do BDI =>		29,00		Valor com BDI =>	145,00
			Quant. =>		42,9600000	Preço Total =>		6.230,00
3.2	Código	Banco	Descrição	Tipo	Und	Quant.	Valor Unit	Total
Composição	96523 SINAPI	ESCAVACAO MANUAL PARA BLOCO DE COROAVENTO OU SAPATA COSI PREVISÃO DE FORMA AF_05/2017	MVMT - MOVIMENTO DE TERRA	m <sup>2</sup>	1,0000000	38,52		38,52
Composição	88318 SINAPI	SERVENTE COM ENCARGOS COMPLEMENTARES	SEDI - SERVIÇOS DIVERSOS	H	3,0530000	16,00		57,00
Auxiliar	88309 SINAPI	PEDREIRO COM ENCARGOS COMPLEMENTARES	SEDI - SERVIÇOS DIVERSOS	H	1,1890000	25,95		30,35
Auxiliar			MO sem LS =>		42,08	LS =>	37,48	MO com LS =>
			Valor do BDI =>		22,13		Valor com BDI =>	110,00
			Quant. =>		21,5200000	Preço Total =>		2.380,00
3.3	Código	Banco	Descrição	Tipo	Und	Quant.	Valor Unit	Total
Composição	96542 SINAPI	ÁREA INTERNA DO PRÉDIO) ATERRA MANUAL DE VALAS COM AREA PARA ATERRA E COMPACTAÇÃO MECANIZADA, AF_05/2016 SERVENTE COM ENCARGOS COMPLEMENTARES	MVMT - MOVIMENTO DE TERRA	m <sup>2</sup>	1,0000000	78,52		78,52
Composição	88316 SINAPI	COMPACTADOR DE SOLOS DE PERCUSSÃO (SOQUETE) COM MOTOR A GASOLINA 4 TEMPOS, POTÊNCIA 4 CV - CHI DIURNO, AF_08/2015	SEDI - SERVIÇOS DIVERSOS	H	0,6590000	16,00		10,54
Auxiliar	91534 SINAPI	CAMPANHA PIPA 10 G1/2 L. TRUCADO, PESO BRUTO TOTAL 23,000 KG, CARGA UTIL. MÁXIMA 15.835 KG, DISTÂNCIA ENTRE EXOS 4,8 M, POTÊNCIA 230 CV, INCLUSIVE TANQUE DE AÇO PARA TRANSPORTE DE ÁGUA - CHI DIURNO, AF_05/2014	CHOR - CUSTOS HORÁRIOS DE MÁQUINAS E EQUIPAMENTOS	CHP	0,2540000	24,22		59,55
Composição	5901 SINAPI	CAMPANHA PIPA 10 G1/2 L. TRUCADO, PESO BRUTO TOTAL 23,000 KG, CARGA UTIL. MÁXIMA 15.835 KG, DISTÂNCIA ENTRE EXOS 4,8 M, POTÊNCIA 230 CV, INCLUSIVE TANQUE DE AÇO PARA TRANSPORTE DE ÁGUA - CHI DIURNO, AF_05/2014	CHOR - CUSTOS HORÁRIOS DE MÁQUINAS E EQUIPAMENTOS	CHP	0,0080000	171,11		1.368,88
Composição	91533 SINAPI	COMPACTADOR DE SOLOS DE PERCUSSÃO (SOQUETE) COM MOTOR A GASOLINA 4 TEMPOS, POTÊNCIA 4 CV - CHI DIURNO, AF_08/2015	CHOR - CUSTOS HORÁRIOS DE MÁQUINAS E EQUIPAMENTOS	CHP	0,2740000	27,70		76,85

*Manoel de Souza Lima*  
Secretaria de Urbanismo  
209/2017-GP

Comprimento Axial	5003 SINAPI	CAMINHÃO PIPA 10.000 L TRUCADO, PESO BRUTO TOTAL 23.000 KG, CARGA ÚTIL MÁXIMA 15.935 KG, DISTÂNCIA ENTRE EIXOS 4,6 M, POTÊNCIA 230 CV, INCLUSIVE TANQUE DE AÇO PARA TRANSPORTE DE ÁGUA - CH- DURVAL AF 06/2014	CHOP - CUSTOS HORÁRIOS DE MÁQUINAS E EQUIPAMENTOS	CH	0,0030000	<i>40,80</i>	<i>40,80</i>	<i>0,12</i>
Insuano	00000388 SINAPI	ÁREA PARA ATERRA - POSTO JAZIDA FORNECEDOR (RETRADADA) 14710A SEM TRANSPORTES	Material	MP	1,2500000	39,37	49,21	

INFRAESTRUTURA										
	4	Código	Banco	Descrição	Tipo	Und	Quant.	Valor Unit.	Total	
4.1		98617 SINAPI		(VALAS DA VIGAS BALDOR) LASTRO DE CONCRETO MAGRO, APLICADO EM BLOCOS DE CORONAMENTO OU SAPATAS, ESPESSURA DE 3 CM.	FUES - FUNDADÓES E ESTRUTURAS	m <sup>2</sup>	1.000000	14,10	14.10	
Composição				AC. TRAVANT						
Auxiliar		88316 SINAPI		SERVENTES COM ENCARGOS COMPLEMENTARES	SEDI - SERVIÇOS DIVERSOS	H	0,050000	18,82	0,95	
Composição		88309 SINAPI		PEDREIRO COM ENCARGOS COMPLEMENTARES	SEDI - SERVIÇOS DIVERSOS	H	0,1883000	25,95	4,83	
Auxiliar		94988 SINAPI		CONCRETO MAGRO PARA LASTRO, TRACO 1:4,5:4,5 (CIMENTO/AREIA MÉDIA/BRITA 1) - PREPARO MECÂNICO COM BETONEIRA 600 L.	FUES - FUNDADÓES E ESTRUTURAS	m <sup>2</sup>	0,0339000	245,81	8,32	
Composição				AC. ITTOMAR						
Auxiliar										
					MO sem LS =>	3,94	LS =>	3,50	MO com LS =>	7,44
					Valor do BDI =>	3,52			Valor com BDI =>	17,82
							Quant. =>	85.9200000	Pregão Total =>	1.513,91

	Código	Básico	Descrição	Tipo	Und	Quant.	Valor Unit	Total
4.2	96617	SINAPI	(FUNDACAO) LASTRO DE CONCRETO MARGRO, APLICADO EM BLOCOS DE CORGAMENTO OU SAPATAS, ESPESSURA DE 3 CM. AF_06/2017	FUES - FUNDACOES E ESTRUTURAS	m²	1,0000000	14,10	14,10
Composição	86316	SINAPI	SERVENTE COM ENCARGOS COMPLEMENTARES	SEDI - SERVICOS DIVERSOS	H	0,0500000	18,80	0,95
Auxiliar	86309	SINAPI	PEDREIRO COM ENCARGOS COMPLEMENTARES	SEDI - SERVICOS DIVERSOS	H	0,1883000	25,95	4,63
Composição	94968	SINAPI	CONCRETO MARGRO PARA LASTRO, TRACO 1:4,5x4,5 (CIMENTO) AREA MEDIDA BRUTA 0,1 - PREPARO MECANICO COM BETONIERA 800 L	FUES - FUNDACOES E ESTRUTURAS	m³	0,0339000	245,61	8,32
Auxiliar			AF_17/7/194	MO sem LS =>	3,94	LS =>	3,50	MO com LS => 7,44
				Valor do BDI =>	3,52		Valor com BDI =>	17,82
				Preco Total =>	55,0000000			969,16

	Código	Banco	Descrição	Tipo	Und	Quant.	Valor Unit.	Total
3	92270 SINAPI		FABRICAÇÃO DE FÓRMA PARA VIGAS, COM MADEIRA SERRADA, E=25 MM AF 17/2015	FUES - FUNDADORES E ESTRUTURAS	m <sup>2</sup>	1.0000000	57,36	57,36
Composto	91883 SINAPI		SERRA CIRCULAR DE BANCADA COM MOTOR ELÉTRICO POTÊNCIA DE 5HP, COM COIFA PARA DISCO 10" - CHP DIURNO, AF_08/2015	CHOR - CUSTOS HORÁRIOS DE MÁQUINAS E EQUIPAMENTOS	CHP	0,0380000	23,41	0,88
Auxiliar				SEDI - SERVIÇOS DIVERSOS	H	0,4380000	25,78	11,20
Composto	88262 SINAPI		CARPINTERO DE FORMAS COM ENCARGOS COMPLEMENTARES	SEDI - SERVIÇOS DIVERSOS	H	0,0880000	20,75	1,8
Auxiliar	88238 SINAPI		AJUDANTE DE CARPINTERO COM ENCARGOS COMPLEMENTARES	CHOR - CUSTOS HORÁRIOS DE MÁQUINAS E EQUIPAMENTOS	CHP	0,0500000	25,18	1,2
Composto	91682 SINAPI		SERRA CIRCULAR DE BANCADA COM MOTOR ELÉTRICO POTÊNCIA DE 5HP, COM COIFA PARA DISCO 10" - CHP DIURNO, AF_08/2015	Material	M	3,7070000	9,14	33,6
Auxiliar				Material	M	4,1180000	1,92	7,5
Insumo	00006189 SINAPI		TABUÁ DE MADEIRA NÃO APARELHADA "2,5 X 30" CM, CEDRINHO OU FORNAU FINTA RAÍZ GROS	Material	KG	0,0310000	12,20	0,3
Insumo	00004517 SINAPI		SARRAFO DE MADEIRA NÃO APARELHADA "2,5 X 7,5" CM (1X3") PIRUS, MISTA (1) FOIQUIM FINTA RAÍZ GROS	Material	KG	0,0310000	12,20	0,3
Insumo	00005066 SINAPI		PREGO DE AÇO POLIDO COM CASECA 17 X 21 (2 X 11)	MO sem LS =>	7,35	LS =>	6,54	MO com LS =>
				Valor do BDI =>	14,34			Valor com BDI =>
				Quant. =>	171,8300000	Preço Total =>		12.323,00

4.4	Código	Banco	Descrição	Tipo	Und	Quant.	Valor Unit.	Total
Composição	88043	SINAPI	(ALVENARIA EMBASSEMENTO) (COMPOSIÇÃO REPRESENTATIVA) DO SERVIÇO DE ALVENARIA DE VEDAÇÃO DE BLOCOS VAZADOS DE CERÂMICA DE 50X16X19CM (ESPESSURA 9CM), PARA EDIFICAÇÃO MISTÁRIO/VAL. DA R. TICAMBO FASE 1/CONSTRUÇÃO AF_11/2014	PARE - PAREDES/PAINELIS	m²	1.0000000	72,00	72,00
Composição Auxiliar	87496	SINAPI	ALVENARIA DE VEDAÇÃO DE BLOCOS CERÂMICOS FURADOS NA HORIZONTAL DE 50X16X19CM (ESPESSURA 9CM) DE PAREDES COM ÁREA LÍQUIDA MENOR QUE 8M² SEM VÃOS E ARGAMASSA DE ASSENTAMENTO COM PREPARO EM BETONEIRA AF_08/2014	PARE - PAREDES/PAINELIS	m²	0,0982000	76,01	7,601
Composição Auxiliar	87503	SINAPI	ALVENARIA DE VEDAÇÃO DE BLOCOS CERÂMICOS FURADOS NA HORIZONTAL DE 50X16X19CM (ESPESSURA 9CM) DE PAREDES COM ÁREA LÍQUIDA MAIOR OU IGUAL A 8M² SEM VÃOS E ARGAMASSA DE ASSENTAMENTO COM PREPARO EM BETONEIRA AF_08/2014	PARE - PAREDES/PAINELIS	m²	0,3540000	64,05	22,64
Composição Auxiliar	87511	SINAPI	ALVENARIA DE VEDAÇÃO DE BLOCOS CERÂMICOS FURADOS NA HORIZONTAL DE 50X16X19CM (ESPESSURA 9CM) DE PAREDES COM ÁREA LÍQUIDA MENOR QUE 8M² COM VÃOS E ARGAMASSA DE ASSENTAMENTO COM PREPARO EM BETONEIRA AF_08/2014	PARE - PAREDES/PAINELIS	m²	0,2078000	86,43	17,68
Composição Auxiliar	87519	SINAPI	ALVENARIA DE VEDAÇÃO DE BLOCOS CERÂMICOS FURADOS NA HORIZONTAL DE 50X16X19CM (ESPESSURA 9CM) DE PAREDES COM ÁREA LÍQUIDA MAIOR OU IGUAL A 8M² COM VÃOS E ARGAMASSA DE ASSENTAMENTO COM PREPARO EM BETONEIRA AF_08/2014	PARE - PAREDES/PAINELIS	m²	0,3390000	70,57	23,51
MÓ sem LS =>				LS =>		24,58	MÓ com LS =>	5
Valor do BOI =>						18,02	Valor com BOI =>	9
Quant. =>							Preço Total =>	3,21

4.5	Código	Banco	Descrição	Tipo	Und	Quant.	Valor Unit.	Total
Composição	88545	SINAPI	ARMACAO DE BLOCO, VIGA BALDRAME OU SAPATA UTILIZANDO AÇO CA 50 DIF 8 MM - MONTAGEM AF_0820117.	FUES - FUNDACOES E ESTRUTURAS	KG	1,0000000	10,66	
Composição	88245	SINAPI	ARMADOR COM ENCARGOS COMPLEMENTARES	SEDI - SERVICOS DIVERSOS	H	0,1155000	25,76	
Auxiliar	88238	SINAPI	AUXILIAR DE ARMADOR COM ENCARGOS COMPLEMENTARES	SEDI - SERVICOS DIVERSOS	H	0,0375000	18,50	
Composição	82763	SINAPI	CORTE E DOBRA DE AÇO CA 50, DIAMETRO DE 8,0 MM, UTILIZADO EM ESTRUTURAS DIVERSAS, EXCETO LAJES. AF_122015	FUES - FUNDACOES E ESTRUTURAS	KG	1,0000000	6,06	
Auxiliar	82763	SINAPI	ESPACADOR / DISTANCIADOR CIRCULAR COM ENTRADA LATERAL, EM PLASTICO, PARA VERSALHO 4,2 x 12,5 MM, COBRIMENTO 20 MM	Material	UN	0,7240000	0,13	
Insuimo	00038017	SINAPI	ARAME RECOZIDO 16 BVG, 1,25 MM (0,01 KG/M)	Material	KG	0,0250000	10,35	
Insuimo	00000337	SINAPI		MQ sem LS =>	2,67	LS =>	1,84	MQ com LS =>
				Valor do BDI =>	2,66			Valor com BDI =>
				Direta =>	452,4800000	Precio Total =>		5,00

4.6	Código	Básico	Descrição	Tipo	Und	Quant.	Valor Unid	Total
Composição	96543 SINAPI	ARMACAO DE BLOCO, VIGA BALDRADEIRA, PLATA UTILIZANDO AÇO CA-60	FUES - FUNDACOES E ESTRUTURAS	KG	1.000000	13,78		
Composição	88245 SINAPI	PF 5 MIL, MONTAGEM ADICIONAL, ARMAZEDOR COM ENCHIMENTO COMPLEMENTARES	SEDI - SERVICOS DIVERSOS	H	0,1945000	25,76		

Compostão	002230 SINAPI	AJUDANTE DE ARMADOR COM ENCARGOS COMPLEMENTARES	SEDI - SERVIÇOS DIVERSOS	H	0,0635000	18,50	1,18	
Acicar	920791 SINAPI	CORTE E DOBRA DE AÇO CA-80, DIÂMETRO DE 5,0 MM, UTILIZADO EM ESTRUTURAS DIVERSAS, EXCETO LAJES. AF_12/2015	FUES - FUNDACÕES E ESTRUTURAS	KG	1,0000000	SERVIÇO DE CONSULTA	7,09	
Auxiliar			Material	UN	1,9865000	0,13	0,25	
Isomuro	00005017 SINAPI	ESPAÇADOR / DISTANCIADEIRO CIRCULAR COM ENTRADA LATERAL, EM PLÁSTICO, PARA VERTIGALHAO "4,2 A 12,5" MM, COBRIMENTO 20 MM.	Material	KG	0,0250000	10,35	0,25	
Isomuro	00000337 SINAPI	ARAME RECOZIDO 18 SWG, 1,25 MM (0,01 KG/M)	Material	KG	0,0250000	3,58	7,61	
			MIO sem LS =>	4,03	LS =>	Valor com BDI =>	17,22	
			Valor do BDI =>	3,44		Quant. =>	Preço Total =>	5.317,01

4.7	Código	Banco	Descrição	Tipo	Un	Qtd.	Preço	
Composição	96546 SINAPI		ARMAÇÃO DE BLOCO, VIGA BALDRAME OU SAPATA UTILIZANDO AÇO CA-50 DI 10 MM - MONTAGEM AF_09/2017	FUES - FUNDADORES E ESTRUTURAS	KG	1.0000000	8,63	
Composição	88245 SINAPI		ARMADOR COM ENCARGOS COMPLEMENTARES	SEDI - SERVIÇOS DIVERSOS	H	0,0300000	25,76	
Auxiliar				SEDI - SERVIÇOS DIVERSOS	H	0,0200000	2,29	
Composição	88226 SINAPI		AJUANTE DE ARMADOR COM ENCARGOS COMPLEMENTARES	SEDI - SERVIÇOS DIVERSOS	H	0,0200000	0,53	
Auxiliar				SEDI - SERVIÇOS DIVERSOS	H	0,0200000	5,50	
Composição	92194 SINAPI		CORTE E DERRA DE AÇO CA-50, DIÂMETRO DE 10,0 MM, UTILIZADO EM ESTRUTURAS DIVERSAS, EXCETO LAJES. AF_12/2015	FUES - FUNDADORES E ESTRUTURAS	KG	1.0000000	5,50	
Auxiliar				ESTRUTURAS	UN	0,4655000	0,13	
Insulmo	00039017 SINAPI		ESPAÇADOR / DISTANCIADEIRO CIRCULAR COM ENTRADA LATERAL, EM PLÁSTICO, PARA VERSALHAO 4,2 A 12,5 MM, COBERTO 20 MM	Materiais			0,06	
Insulmo	00000337 SINAPI		ARAME RECOZIDO 18 SWG, 1,25 MM (0,01 KG/M)	Materiais	KG	0,0250000	0,25	
						10,35		
				MO sem LS =>	1,52	LS =>	1,36	
				Valor do BDI =>	2,15		MO com LS =>	2,88
							Valor com BDI =>	10,78
							Preço Total =>	17,55,98
				Quant. =>	162,8900000			

4.8	Código	Banco	Descrição	Tipo	Und	Quant.	Valor Unit.		
Composição	98543	SINAPI	ARMACAO DE BLOCO, VIGA BALDRAME E SAPATA UTILIZANDO ACO CA-80 DF 5 MM - MONTAGEM AF 082017	FUES - FUNDACOES E ESTRUTURAS	KG	1,0000000	13,78	13,78	
Composição	88245	SINAPI	ARMADOR COM ENCARGOS COMPLEMENTARES	SEDI - SERVICOS DIVERSOS	H	0,1945000	25,76	5,01	
Auxiliar	88238	SINAPI	AJUDANTE DE ARMADOR COM ENCARGOS COMPLEMENTARES	SEDI - SERVICOS DIVERSOS	H	0,0635000	18,59	1,18	
Composição	92791	SINAPI	CORTE E DOBRA DE ACO CA-80, DIAMETRO DE 5,0 MM, UTILIZADO EM ESTRUTURAS DIVERSAS, EXCETO LAJES, AF 12/2015	FUES - FUNDACOES E ESTRUTURAS	KG	1,0000000	7,99	7,99	
Auxiliar	0	00036017 SINAPI	ESPAÇADOR / DISTANCIADE CIRCULAR COM ENTRADA LATERAL, EM PLASTICO, PARA VERGALHÃO "4.2 A 12.5" MM, COBRIMENTO 20 MM	Material	UN	1,9865000	0,13	0,25	
Insumo	000000337	SINAPI	ARAME RECO200 18 SWG, 1,25 MM (0,01 KG/M)	Material	KG	0,0250000	10,35	0,25	
				MO sem LS =>	4,03	LS =>	3,58	MO com LS =>	7,81
				Valor do BDI =>	3,44			Valor com BDI =>	17,22
				Quant. =>	345,3200000	Preço Total =>			5.946,41

4.9	Código	Banco	Descrição	Tipo	Und	Quant.	Valor Unit.	Total	
Composição	74102001 SINAPI		IMPERMEABILIZAÇÃO DE ESTRUTURAS ENTERRADAS, COM TINTA ASFÁLTICA TRIAS FIRMAIS SERVENTE COM ENCARGOS COMPLEMENTARES	IMPE - IMPERMEABILIZAÇÕES E PROTEÇÕES DIVERSAS SEDI - SERVIÇOS DIVERSOS	m <sup>2</sup>	1.000000	10,37	10,37	
Composição	88516 SINAPI				H	0,400000	18,68	7,55	
Auxiliar					L	0,400000	7,07	2,82	
Assunto	00002319 SINAPI		TINTA ASFÁLTICA IMPERMEABILIZANTE DISPERSA EM ÁGUA, PARA MATERIAIS CIMENTICOS	MATERIAL					
				MO sem LS =>	3,55	LS =>	3,16	MO com LS =>	6,71
				Valor do SDI =>	2,58			Valor com SDI =>	12,98
				Orçat =>	85,9200000	Preço Total =>			1.113,52

4.10	Código	Banco	Descrição	Tipo	Und	Quant.	Valor Unit.	
Composição	98544	SINAPI	(PILAR PARA ALVENARIA EMBASAMENTO) ARMAÇÃO DE BLOCO, VISA FAI-FRAME OU SAPATADA 17/ANJO AÇO CA-50 DIAM. 9,3 MM - MONTAGEM ARMADOR COM ENCARGOS COMPLEMENTARES	FUES - FUNDADÓES E ESTRUTURAS	KG	1,000000	11,55	11,55
Composição	88245	SINAPI		SEDI - SERVIÇOS DIVERSOS	H	0,151000	25,78	3,88
Auxiliar				SEDI - SERVIÇOS DIVERSOS	H	0,049000	16,59	0,91
Composição	88338	SINAPI	AJUDANTE DE ARMADOR, COM ENCARGOS COMPLEMENTARES	SEDI - SERVIÇOS DIVERSOS	H	0,049000	6,36	6,36
Auxiliar				FUES - FUNDADÓES E ESTRUTURAS	KG	1,000000	6,36	
Composição	92702	SINAPI	CORTE E DOBRA DE AÇO CA-50, DIÂMETRO DE 6,3 MM, UTILIZADO EM ESTRUTURAS DIVERSAS, EXCETO LAJES, AF_12/2015	SEDI - SERVIÇOS DIVERSOS	H	0,049000	0,13	0,15
Auxiliar				Material	UN	1,190000	0,13	
Insumo	000000017	SINAPI	ESPAÇADOR / DISTANCIAVISOR CIRCULAR COM ENTRADA LATERAL, EM PLÁSTICO, PARA VERGALHAO "4,2 A 12,5" MM, COBRIMENTO 20 MM	Material	KG	0,025000	10,35	0,25
Insumo	000000337	SINAPI	ARAME RECOZIDO 18 BNG, 1,25 MM (201 KG/M)	Material	KG	0,025000	10,35	0,25
VALORES DA TABELA:				MO sem LS =>	2,88	LS =>	2,57	MO com LS =>
				Valor do BDI =>	2,88			Valor com BDI =>
				Grand =>	35.280000	Preço Total =>		509,09

			Descrição		Quant.	Valor Unit.	Total
4.11	Código	Básico					
Composição	85662 SINAPI		ARMACAO EM TELA DE ACO SOLDADA NERVURADA Q-92, ACO CA-60, 4.7MM MAI HA 15X15CM.	FUES - FUNDACOES E ESTRUTURAS	1,0000000	10,67	10,67
Composição	88316 SINAPI		SERVENTE COM ENCARCOS COMPLEMENTARES	SEDI - SERVICOS DIVERSOS	0,0500000	15,89	1,13
Auxiliar				SEDI - SERVICOS DIVERSOS	0,0300000	25,78	0,77
Composição	88245 SINAPI		ARMADOR COM ENCARCOS COMPLEMENTARES	Material	1,0000000	8,37	8,62
Auxiliar				Material	1,0000000	0,15	0,15
Insuimo	00021141 SINAPI		TELA DE ACO SOLDADA NERVURADA CA-60, Q-92, (1,48 KG/M <sup>2</sup> ), DIAMETRO DO FIO = 4,2 MM, LARGURA = 2,45 X 60 M DE COMPRIMENTO, ESPACAMENTO DA MALHA = 15 X 15 CM	Material	0,0150000	10,35	
Insuimo	00000337 SINAPI		ARAME RECOZIDO 18 AWG, 1,25 MM (0,01 KG/M)	Material	0,80	MO sem LS =>	1,70
				LS =>	0,80	MO com LS =>	
				Valor do BDI =>	2,66	Valor com BDI =>	13,33
				Quant. =>	1.239,7200000	Preg Total =>	16.525,46

4.13	Código	Banco	Descrição	Tipo	Unid.	Quant.	
Composição	94954 SINAP	CONCRETO FCK=20MPA, TRAÇÃO 1.273 (CIMENTO/LARETA MÉDIA SRITA 1) FUES - FUNDADORES E ESTRUTURAS		m³	1.0000000	315,80	315,80
Composição	88316 SINAP	- PREPARO MECÂNICO COM BETONERA 400 L AF_07/2016 SERVENTE COM ENCARGOS COMPLEMENTARES	SEDI - SERVIÇOS DIVERSOS	H	2.5300000	18,89	47,79

AUTOR  
Nº FRC 181903-03  
31  
Servidor responsável

Composição	88377 SINAPI	OPERADOR DE BETONEIRA ESTACIONÁRIA/MISTURADOR COM ENCARGOS. SEDI - SERVIÇOS DIVERSOS	H	1.6000000		Total
Auxiliar	88320 SINAPI	COMPETIDORES	CMP	0,8300000		36,49
Composição	88320 SINAPI	BETONEIRA CAPACIDADE NOMINAL DE 400 L, CAPACIDADE DE MISTURA 250 L. MOTOR ELÉTRICO TRIFÁSICO POTÊNCIA DE 2 CV, SEM CARREGADOR. - CHP DIURNO. AF_10/2014				0,88
Auxiliar	88331 SINAPI	BETONEIRA CAPACIDADE NOMINAL DE 400 L, CAPACIDADE DE MISTURA 250 L. MOTOR ELÉTRICO TRIFÁSICO POTÊNCIA DE 2 CV, SEM CARREGADOR. - CHP DIURNO. AF_10/2014				0,17
Insueto	88004721 SINAPI	PEDRA BRITADA N. 1 (9,5 a 19 MM) POSTO PEDREIRAFORNECEDOR, SEM FRITF	Materiais		0,5670000	61,77
Insueto	88001379 SINAPI	CEMENTO PORTLAND COMPOSTO CP II-32	Materiais		322,9800000	0,54
Insueto	88000370 SINAPI	AREA MEDIA - POSTO JAZIDA FORNECEDOR (RETIRADO NA JAZIDA, SEM TRANSPORTIF)	Materiais		0,7850000	25,00
		MO sem LS =>	40,29	LS =>	35,88	MO com LS =>
		Valor do BDI =>	78,90			Valor com BDI =>
		Quant. =>	102,8000000			Preço Total =>
						40.554,50

SUPERESTRUTURA						
5	Código	Banco	Descrição	Tipo	Und.	Quant. Valor Unit Total
Composição	742022002 SINAPI	LAJE PRE-MOLDADA PISO, SOBRECARGA 200KG/M2, VADS ATÉ 3,50Mx8CM, OLAIOTAS E CAP.CICCONI FCK=20MPA, 4CM, INTER-EDO 3CM, DESCOBRIMENTO (REAPR.3X) E FERRAGEM NEGATIVA	FUES - FUNDAÇÕES E ESTRUTURAS	m²	1.0000000	78,74
Auxiliar	88316 SINAPI	SERVENTE COM ENCARGOS COMPLEMENTARES	SEDI - SERVIÇOS DIVERSOS	H	0,4400000	18,89
Composição	88300 SINAPI	PEDREIRO COM ENCARGOS COMPLEMENTARES	SEDI - SERVIÇOS DIVERSOS	H	0,4000000	25,95
Auxiliar	88302 SINAPI	CARPINTERO DE FORMAS COM ENCARGOS COMPLEMENTARES	SEDI - SERVIÇOS DIVERSOS	H	0,1600000	25,78
Auxiliar	88223 SINAPI	AJUDANTE DE CARPINTERO COM ENCARGOS COMPLEMENTARES	SEDI - SERVIÇOS DIVERSOS	H	0,1600000	20,75
Composição	98707 SINAPI	CONCRETO FCK = 20MPA, TRACO 12/73 (CIMENTO ARGIA MEDIA BRITA 1), PREPARO MECÂNICO COM BETONEIRA 800 L. AF_07/2016	FUES - FUNDAÇÕES E ESTRUTURAS	m³	0,0430000	301,06
Auxiliar	98274 SINAPI	LANCAMENTO COM USO DE BOMBA, ADENSAMENTO E ACABAMENTO DE CONCRETO FM PASTRUTURAS. AF_12/2015.	FUES - FUNDAÇÕES E ESTRUTURAS	m³	0,0430000	32,89
Insueto	88006189 SINAPI	TABUA DE MADEIRA NÃO APARELHADA 2,5 X 30 CM, CEDRINHO OLI FOI/VAL FRIT/FR REG/MA	Materiais	M	0,1700000	9,14
Insueto	88005061 SINAPI	PRESO DE AÇO POLIDO COM CABEÇA 18 X 27 (2 1/2 X 10).	Materiais	KG	0,0300000	12,00
	88004491 SINAPI	PONTALETE DE MADEIRA NÃO APARELHADA 7,5 X 7,5 CM (3 X 3") PINUS MISTA OLI FOI/VAL FRIT/FR REG/MA	Materiais	M	0,2900000	5,35
	88003743 SINAPI	LAJE PRE-MOLDADA CONVENCIONAL (LAJOTAS + VIGOTAS) PARA PISO, UNIDIRECIONAL, SOBRECARGA DE 200 KG/M2, VAO ATÉ 3,50 M (SEM COVACACA)	Materiais	m²	1.0000000	32,61
Insueto	88000330 SINAPI	AÇO CA-80, 5,0 MM, VERSALHAO	Materiais	KG	0,4710000	4,50
		MO sem LS =>	14,57	LS =>	12,98	MO com LS =>
		Valor do BDI =>	18,58			Valor com BDI =>
		Quant. =>	510,4300000			Preço Total =>
						50.236,52

5.2	Código	Banco	Descrição	Tipo	Und.	Quant. Valor Unit Total
Composição	87267 SINAPI	CHAPISCO APICADO NO TETO, COM DESEMPEADEIRA DENTADA, ARGAMASSA INDUSTRIALIZADA COM PREPARO EM MISTURADOR 300 KG. AF_04/2014.	REVE - REVESTIMENTO E TRATAMENTO DE SUPERFÍCIAS	m²	1.0000000	23,82
Composição	88316 SINAPI	SERVENTE COM ENCARGOS COMPLEMENTARES	SEDI - SERVIÇOS DIVERSOS	H	0,0384000	0,72
Auxiliar	88300 SINAPI	PEDREIRO COM ENCARGOS COMPLEMENTARES	SEDI - SERVIÇOS DIVERSOS	H	0,3840000	9,96
Composição	87308 SINAPI	ARGAMASSA INDUSTRIALIZADA PARA CHAPISCO COLANTE, PREPARO COM MISTURADOR DE EXPO HORIZONTAL DE 300 KG. AF_06/2014.	SEDI - SERVIÇOS DIVERSOS	m³	0,0032000	4.103,71
Auxiliar		MO sem LS =>	5,36	LS =>	4,73	MO com LS =>
		Valor do BDI =>	5,95			Valor com BDI =>
		Quant. =>	510,4300000			Preço Total =>
						15.195,50

5.3	Código	Banco	Descrição	Tipo	Und.	Quant. Valor Unit Total
Composição	88048 SINAPI	(COMPOSIÇÃO REPRESENTATIVA) DO SERVICO DE EMBOCIMASSA ÚNICA, TRACO 12/8, PREPARO MECÂNICO, COM BETONEIRA DE 400L, EM PAREDES DE AMBIENTES INTERNOS, COM EXECUÇÃO DE TALISCA, PARA EDIFICAÇÃO RESIDENCIAL MULTIFAMILIAR (PRÉDIO). AF_11/2014.	REVE - REVESTIMENTO E TRATAMENTO DE SUPERFÍCIAS	m²	1.0000000	30,34
Composição	87527 SINAPI	EMBOCO, PARA RECEBIMENTO DE CERÂMICA, EM ARGAMASSA TRACO 12/8, PREPARO MECÂNICO COM BETONEIRA 400L, APLICADO MANUALMENTE EM FACES INTERNAS DE PAREDES, PARA AMBIENTE COM ÁREA MENOR QUE 5M2, ESPESSURA DE 20MM, COM EXECUÇÃO DE TALISCA. AF_06/2014.	REVE - REVESTIMENTO E TRATAMENTO DE SUPERFÍCIAS	m²	0,2298000	33,18
Auxiliar	87529 SINAPI	MASSA ÚNICA PARA RECEBIMENTO DE PINTURA, EM ARGAMASSA TRACO 12/6, PREPARO MECÂNICO COM BETONEIRA 400L, APLICADA MANUALMENTE EM FACES INTERNAS DE PAREDES, ESPESSURA DE 20MM, COM EXECUÇÃO DE TALISCA. AF_06/2014	REVE - REVESTIMENTO E TRATAMENTO DE SUPERFÍCIAS	m²	0,7349000	28,57
Composição	87531 SINAPI	EMBOCO, PARA RECEBIMENTO DE CERÂMICA, EM ARGAMASSA TRACO 12/8, PREPARO MECÂNICO COM BETONEIRA 400L, APLICADO MANUALMENTE EM FACES INTERNAS DE PAREDES, PARA AMBIENTE COM ÁREA ENTRE 5M2 E 10M2, ESPESSURA DE 20MM, COM EXECUÇÃO DE TALISCA. AF_06/2014.	REVE - REVESTIMENTO E TRATAMENTO DE SUPERFÍCIAS	m²	0,0353000	28,28
Auxiliar		MO sem LS =>	9,60	LS =>	8,72	MO com LS =>
		Valor do BDI =>	7,58			Valor com BDI =>
		Quant. =>	510,4300000			Preço Total =>
						19.355,50

5.4	Código	Banco	Descrição	Tipo	Und.	Quant. Valor Unit Total
Composição	73970001 SINAPI	(PIALAR) ESTRUTURA METALICA EM ACO ESTRUTURAL PERfil I-12 X 5 1/4	CORE - COBERTURA	KG	1.0000000	11,55
Composição	88316 SINAPI	SERVENTE COM ENCARGOS COMPLEMENTARES	SEDI - SERVIÇOS DIVERSOS	H	0,1200000	18,69
Auxiliar	88315 SINAPI	SERRALHERO COM ENCARGOS COMPLEMENTARES	SEDI - SERVIÇOS DIVERSOS	H	0,1200000	25,78
Composição	98748 SINAPI	SOLDA DE TOPO EM CHAPA PERfil TUBO DE ACO CHAMFRADO, ESPESSURA 1/4", AF_06/2014.	FUES - FUNDAÇÕES E ESTRUTURAS	M	0,0060000	50,22
Auxiliar	00004774 SINAPI	PERfil T DE ACO LAMINADO, "W" 10 X 67	Materiais	KG	1,0500000	5,62
		MO sem LS =>	2,68	LS =>	2,38	MO com LS =>
		Valor do BDI =>	2,88			Valor com BDI =>
		Quant. =>	12.000,0000000			Preço Total =>
						173.160,00

5.5	Código	Banco	Descrição	Tipo	Und.	Quant. Valor Unit Total
Composição	73970001 SINAPI	ESTRUTURA METALICA EM ACO ESTRUTURAL PERfil I-12 X 5 1/4	CORE - COBERTURA	KG	1.0000000	11,55
Composição	88316 SINAPI	SERVENTE COM ENCARGOS COMPLEMENTARES	SEDI - SERVIÇOS DIVERSOS	H	0,1200000	18,69
Auxiliar	88315 SINAPI	SERRALHERO COM ENCARGOS COMPLEMENTARES	SEDI - SERVIÇOS DIVERSOS	H	0,1200000	25,78
Composição	98748 SINAPI	SOLDA DE TOPO EM CHAPA PERfil TUBO DE ACO CHAMFRADO, ESPESSURA 1/4", AF_06/2014.	FUES - FUNDAÇÕES E ESTRUTURAS	M	0,0060000	50,22
Auxiliar		Manejo de Souza Ltda Sec Nro De Ormas Habitação Port. n° 009/2017-GP				

Lázaro Fernandes Santana  
Engenheiro Civil  
CREA-058312/D-1


00004774 SIMAPI PERfil de aço laminado, W 110 x 67 Material KG 1.050.000 5.021,11 5.000,00  
 MO sem LS => 2,68 LS => 238 Modulo LS => Responsável 5.06  
 Valor do BDI => 2,68 Valor com BDI => 14,43  
 Quant. => 21.000.000,000 Preço Total => 288.000,00

PAREDE (EDIFICAÇÃO INTERNA)							
6	Código Banco	Descrição	Tipo	Und	Quant.	Valor Unit.	Total
6.1	89158 SINAPI	(COMPOSIÇÃO REPRESENTATIVA) DO SERVICO DE ALVENARIA DE VEDAÇÃO DE BLOCOS VAZADOS DE CERÂMICA DE 8X15X19CM (ESPESSURA 9CM), PARA EDIFICAÇÃO HABITACIONAL UNIFAMILIAR (CASA) E EDIFICAÇÃO PÚBLICA PADRÃO. AF_11/2014	PARE - PAREDES/PAINEL	m²	1.000000	74,41	74,41
Composição Auxiliar	87405 SINAPI	ALVENARIA DE VEDAÇÃO DE BLOCOS CERÂMICOS FURADOS NA HORIZONTAL DE 8X15X19CM (ESPESSURA 9CM) DE PAREDES COM ÁREA LÍQUIDA MENOR QUE 6M² SEM VÁOS E ARGAMASSA DE ASSENTAMENTO COM PREPARO EM BETONERA. AF_09/2014	PARE - PAREDES/PAINEL	m²	0,2334000	70,01	17,74
Composição Auxiliar	87503 SINAPI	ALVENARIA DE VEDAÇÃO DE BLOCOS CERÂMICOS FURADOS NA HORIZONTAL DE 8X15X19CM (ESPESSURA 9CM) DE PAREDES COM ÁREA LÍQUIDA MAIOR OU IGUAL A 6M² SEM VÁOS E ARGAMASSA DE ASSENTAMENTO COM PREPARO EM BETONERA. AF_09/2014	PARE - PAREDES/PAINEL	m²	0,2026000	64,05	12,98
Composição Auxiliar	87511 SINAPI	ALVENARIA DE VEDAÇÃO DE BLOCOS CERÂMICOS FURADOS NA HORIZONTAL DE 8X15X19CM (ESPESSURA 9CM) DE PAREDES COM ÁREA LÍQUIDA MENOR QUE 6M² COM VÁOS E ARGAMASSA DE ASSENTAMENTO COM PREPARO EM BETONERA. AF_09/2014	PARE - PAREDES/PAINEL	m²	0,2470000	86,43	21,34
Composição Auxiliar	87519 SINAPI	ALVENARIA DE VEDAÇÃO DE BLOCOS CERÂMICOS FURADOS NA HORIZONTAL DE 8X15X19CM (ESPESSURA 9CM) DE PAREDES COM ÁREA LÍQUIDA MAIOR OU IGUAL A 6M² COM VÁOS E ARGAMASSA DE ASSENTAMENTO COM PREPARO EM BETONERA. AF_08/2014	PARE - PAREDES/PAINEL	m²	0,3168000	70,57	22,35
				MO sem LS =>	26,67	LS =>	25,54
				Valor com BDI =>	18,60	Valor com BDI =>	93,01
				Quant. =>	3.753.240000	Preço Total =>	352.809,25

REVESTIMENTO DE PAREDE								341.730,17
	Código	Banco	Descrição	Tipo	Unid.	Quant.	Valor Unit.	Total
7	7.1	87313 SINAPI	ARGAMASSA TRAÇÃO 1,3 (IMENTO E ÁREA GROSSA) PARA CHAPISCO CONVENTIONAL, PREPARO MECÂNICO COM BETONERA 400 L. AF_03/2014	SEDI - SERVIÇOS DIVERSOS	m³	1.000000	374,16	374,16
7.1.1	7.1.1	88377 SINAPI	OPERADOR DE BETONERA ESTACIONÁRIA/MISTURADOR COM ENCARGOS COMPT FIMINTARPS	SEDI - SERVIÇOS DIVERSOS	H	4.2800000	22,81	97,62
7.1.2	7.1.2	88830 SINAPI	BETONERA CAPACIDADE NOMINAL DE 400 L. CAPACIDADE DE MISTURA 250 L. MOTOR ELÉTRICO TRIFÁSICO POTÊNCIA DE 2 CV, SEM CARREGADOR - CHP DIURNO. AF_10/2014	CHOR - CUSTOS HORARIOS DE MÁQUINAS E EQUIPAMENTOS	CHP	1.0000000	1,07	1,07
7.1.3	7.1.3	88831 SINAPI	BETONERA CAPACIDADE NOMINAL DE 400 L. CAPACIDADE DE MISTURA 250 L. MOTOR ELÉTRICO TRIFÁSICO POTÊNCIA DE 2 CV, SEM CARREGADOR - CHI DIURNO. AF_10/2014	CHOR - CUSTOS HORARIOS DE MÁQUINAS E EQUIPAMENTOS	CHI	3.2000000	0,22	0,72
7.1.4	7.1.4	00001379 SINAPI	CIMENTO PORTLAND COMPOSTO CP II 32	Material	KG	405.7500000	0,54	219,10
7.1.5	7.1.5	00000337 SINAPI	ÁREA GROSSA - POSTO JAZIDA/FORNECEDOR (RETRÍADO NA JAZIDA, SEM TRANSPORTE)	Material	m²	1.0800000	52,50	55,85
MO sem LS =>				LS =>		42,50	MO com LS =>	90,22
Valor do BDI =>						93,54	Valor com BDI =>	467,70
Quant. =>						56.8900000	Preço Total =>	26.507,45

AL 10903-000  
Nº FRCG 33  
50,28  
50,28  
Servico Responsavel

Composição	89770 SINAPI	REVESTIMENTO CERÂMICO MADEIRA (LADO EXTERNA DOS BOR)	REVE - REVESTIMENTO E TRATAMENTO DE SUPERFÍCIES	m²	1,000000	1,000000		
Composição Auxiliar	87204 SINAPI	REVESTIMENTO CERÂMICO PARA PAREDES INTERNAS COM PLACAS TIPO: REVE - REVESTIMENTO E ESMALTADA EXTRA DE DIMENSÕES 20X20 CM APLICADAS EM AMBIENTES TRATAMENTO DE SUPERFÍCIES DE ÁREA MENOR QUE 5 M² NA ALTURA INTEIRA DAS PAREDES. AF_08/2014	m²	0,4674000	61,83	28,88		
Composição Auxiliar	87205 SINAPI	REVESTIMENTO CERÂMICO PARA PAREDES INTERNAS COM PLACAS TIPO: REVE - REVESTIMENTO E ESMALTADA EXTRA DE DIMENSÕES 20X20 CM APLICADAS EM AMBIENTES TRATAMENTO DE SUPERFÍCIES DE ÁREA MENOR QUE 5 M² NA ALTURA INTEIRA DAS PAREDES. AF_09/2014	m²	0,0980000	65,13	4,49		
Composição Auxiliar	87206 SINAPI	REVESTIMENTO CERÂMICO PARA PAREDES INTERNAS COM PLACAS TIPO: REVE - REVESTIMENTO E ESMALTADA EXTRA DE DIMENSÕES 20X20 CM APLICADAS EM AMBIENTES TRATAMENTO DE SUPERFÍCIES DE ÁREA MAIOR QUE 5 M² NA ALTURA INTEIRA DAS PAREDES. AF_08/2014	m²	0,2620000	52,59	14,88		
Composição Auxiliar	87207 SINAPI	REVESTIMENTO CERÂMICO PARA PAREDES INTERNAS COM PLACAS TIPO: REVE - REVESTIMENTO E ESMALTADA EXTRA DE DIMENSÕES 20X20 CM APLICADAS EM AMBIENTES TRATAMENTO DE SUPERFÍCIES DE ÁREA MAIOR QUE 5 M² NA ALTURA INTEIRA DAS PAREDES. AF_08/2014	m²	0,1810000	81,01	11,04		
Composição Auxiliar	87208 SINAPI	REVESTIMENTO CERÂMICO PARA PAREDES INTERNAS COM PLACAS TIPO: REVE - REVESTIMENTO E ESMALTADA EXTRA DE DIMENSÕES 20X20 CM APLICADAS EM AMBIENTES TRATAMENTO DE SUPERFÍCIES DE ÁREA MAIOR QUE 5 M² NA ALTURA INTEIRA DAS PAREDES. AF_08/2014	m²	13,40	LS => 11,94	MO com LS =>	25,34	
				Valor do BDI =>	14,82	Valor com BDI =>	74,10	
				Quant. =>	308,0000000	Preço Total =>	22.822,80	
8 PAVIMENTAÇÃO (EDIFICAÇÃO INTERNA)								
8.1	Código	Banco	Descrição	Tipo	Und	Quant.	Valor Unit	Total
Composição	87290 SINAPI	ARGAMASSA TRACO 1:3 (CIMENTO E AREIA MÉDIA) PARA CONTRAPISO, PREPARO MECÂNICO COM BETONEIRA 400 L. AF_08/2014	SEDI - SERVIÇOS DIVERSOS	m²	1,000000	451,54	451,54	
Composição Auxiliar	88377 SINAPI	OPERADOR DE BETONEIRA ESTACIONÁRIA/MISTURADOR COM ENCARGOS COMPENSITARES	SEDI - SERVIÇOS DIVERSOS	H	5,090000	22,81	116,10	
Composição Auxiliar	88380 SINAPI	BETONEIRA CAPACIDADE NOMINAL DE 400 L. CAPACIDADE DE MISTURA 280 L. MOTOR ELÉTRICO TRIFÁSICO POTÊNCIA DE 2 CV, SEM CARREGADOR - CHP DIURNO. AF_10/2014	CHOR - CUSTOS HORÁRIOS DE MÁQUINAS E EQUIPAMENTOS	CHP	1,190000	1,07	1,27	
Composição Auxiliar	88381 SINAPI	BETONEIRA CAPACIDADE NOMINAL DE 400 L. CAPACIDADE DE MISTURA 280 L. MOTOR ELÉTRICO TRIFÁSICO POTÊNCIA DE 2 CV, SEM CARREGADOR - CHI DIURNO. AF_10/2014	CHOR - CUSTOS HORÁRIOS DE MÁQUINAS E EQUIPAMENTOS	CHI	5,800000	0,22	0,88	
Itens	00001378 SINAPI	CIMENTO PORTLAND COMPOSTO CP 8-32	Material	KG	550,600000	0,54	297,32	
Itens	00000370 SINAPI	ÁREA MEDIA - POSTO JAZIDA FORNECEDOR (RETRATO NA JAZIDA, SEM TRANSPORTE)	Material	m²	1,440000	25,00	36,00	
				MO sem LS =>	58,75	LS => 50,54	MO com LS =>	107,29
				Valor do BDI =>	112,88	Valor com BDI =>	564,42	
				Quant. =>	37,190000	Preço Total =>	20.990,77	
8.2 Composição								
Composição	87286 SINAPI	(PISO DA LAJE) ARGAMASSA TRACO 1:3 (CIMENTO E AREIA MÉDIA) PARA CONTRAPISO, PREPARO MECÂNICO COM BETONEIRA 400 L. AF_08/2014	SEDI - SERVIÇOS DIVERSOS	m²	1,000000	451,54	451,54	
Composição Auxiliar	88377 SINAPI	OPERADOR DE BETONEIRA ESTACIONÁRIA/MISTURADOR COM ENCARGOS COMPENSITARES	SEDI - SERVIÇOS DIVERSOS	H	5,090000	22,81	116,10	
Composição Auxiliar	88380 SINAPI	BETONEIRA CAPACIDADE NOMINAL DE 400 L. CAPACIDADE DE MISTURA 280 L. MOTOR ELÉTRICO TRIFÁSICO POTÊNCIA DE 2 CV, SEM CARREGADOR - CHP DIURNO. AF_10/2014	CHOR - CUSTOS HORÁRIOS DE MÁQUINAS E EQUIPAMENTOS	CHP	1,190000	1,07	1,27	
Composição Auxiliar	88381 SINAPI	BETONEIRA CAPACIDADE NOMINAL DE 400 L. CAPACIDADE DE MISTURA 280 L. MOTOR ELÉTRICO TRIFÁSICO POTÊNCIA DE 2 CV, SEM CARREGADOR - CHI DIURNO. AF_10/2014	CHOR - CUSTOS HORÁRIOS DE MÁQUINAS E EQUIPAMENTOS	CHI	5,800000	0,22	0,88	
Itens	00001378 SINAPI	CIMENTO PORTLAND COMPOSTO CP 8-32	Material	KG	550,600000	0,54	297,32	
Itens	00000370 SINAPI	ÁREA MEDIA - POSTO JAZIDA FORNECEDOR (RETRATO NA JAZIDA, SEM TRANSPORTE)	Material	m²	1,440000	25,00	36,00	
				MO sem LS =>	58,75	LS => 50,54	MO com LS =>	107,29
				Valor do BDI =>	112,88	Valor com BDI =>	564,42	
				Quant. =>	15,320000	Preço Total =>	8.646,91	
8.3 Composição								
Composição	88045 SINAPI	PISO CERÂMICO 40X40 COR BEGE (BANHEIROS)	REVE - REVESTIMENTO E TRATAMENTO DE SUPERFÍCIES	m²	1,000000	61,61	61,61	
Composição Auxiliar	87284 SINAPI	REVESTIMENTO CERÂMICO PARA PAREDES INTERNAS COM PLACAS TIPO: REVE - REVESTIMENTO E ESMALTADA EXTRA DE DIMENSÕES 20X20 CM APLICADAS EM AMBIENTES TRATAMENTO DE SUPERFÍCIES DE ÁREA MENOR QUE 5 M² NA ALTURA INTEIRA DAS PAREDES. AF_09/2014	m²	0,8786000	61,83	42,01		
Composição Auxiliar	87285 SINAPI	REVESTIMENTO CERÂMICO PARA PAREDES INTERNAS COM PLACAS TIPO: REVE - REVESTIMENTO E ESMALTADA EXTRA DE DIMENSÕES 20X20 CM APLICADAS EM AMBIENTES TRATAMENTO DE SUPERFÍCIES DE ÁREA MENOR QUE 5 M² NA ALTURA INTEIRA DAS PAREDES. AF_09/2014	m²	0,1583000	65,13	10,31		
Composição Auxiliar	87286 SINAPI	REVESTIMENTO CERÂMICO PARA PAREDES INTERNAS COM PLACAS TIPO: REVE - REVESTIMENTO E ESMALTADA EXTRA DE DIMENSÕES 20X20 CM APLICADAS EM AMBIENTES TRATAMENTO DE SUPERFÍCIES DE ÁREA MAIOR QUE 5 M² NA ALTURA INTEIRA DAS PAREDES. AF_09/2014	m²	0,0704000	52,59	3,70		
Composição Auxiliar	87287 SINAPI	REVESTIMENTO CERÂMICO PARA PAREDES INTERNAS COM PLACAS TIPO: REVE - REVESTIMENTO E ESMALTADA EXTRA DE DIMENSÕES 20X20 CM APLICADAS EM AMBIENTES TRATAMENTO DE SUPERFÍCIES DE ÁREA MAIOR QUE 5 M² NA ALTURA INTEIRA DAS PAREDES. AF_08/2014	m²	0,0917000	81,01	5,59		
				MO sem LS =>	14,51	LS => 12,93	MO com LS =>	27,44
				Valor do BDI =>	15,40	Valor com BDI =>	77,01	
				Quant. =>	54,450000	Preço Total =>	4.193,19	
8.4 Composição								
Composição	72137 SINAPI	(KORODUR PISO INTERNO) PISO INDUSTRIAL ALTA RESISTÊNCIA, ESPESSURA 12MM, INCLUSO JUNTAS DE DILATAÇÃO PLÁSTICAS E FIXOAMENTO MECÂNICO	PISO - PISOS	m²	1,000000	109,98	109,98	
Composição Auxiliar	88316 SINAPI	SERVENTE COM ENCARGOS COMPLEMENTARES	SEDI - SERVIÇOS DIVERSOS	H	3,370000	38,89	63,65	
Composição Auxiliar	88319 SINAPI	PEDRERO COM ENCARGOS COMPLEMENTARES	SEDI - SERVIÇOS DIVERSOS	H	0,700000	25,95	16,18	
Composição Auxiliar	88278 SINAPI	POLIDORA DE PISO (POLIRIZ), PESO DE 100KG, DIÂMETRO 450 MM, MOTOR ELÉTRICO, POTÊNCIA 4 HP - CHP DIURNO. AF_09/2010	CHOR - CUSTOS HORÁRIOS DE MÁQUINAS E EQUIPAMENTOS	CHP	2,000000	2,19	4,38	
Itens	00007353 SINAPI	RESINA ACRÍLICA BASE ÁGUA - COR BRANCA	Material	L	0,2117600	23,73	5,03	
Itens	00003671 SINAPI	JUNTA PLÁSTICA DE DILATAÇÃO PARA PISOS, COR CINZA, 17 X 3 MM (ALTURA X ESPESURA)	Material	M	2,000000	1,63	3,26	
Itens	00004624 SINAPI	GRANILHA GRANÁ PEDRÔSCO OU AGREGADO EM MARMORE/GRANITO QUARTZO E CALCARO, PRETO, CINZA, FAIXA OU BRANCO	Material	KG	22,000000	0,41	9,02	
Itens	00001379 SINAPI	CIMENTO PORTLAND COMPOSTO CP 8-32	Material	KG	12,000000	0,54	6,48	

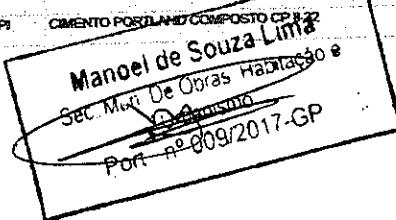

Luzaró Fernandes Pestana  
Engenheiro Civil  
CTEA-056312014-MC

AUTUAÇÃO  
 N° FRCG 181993-0003  
 Fl.  
 34  
 2011  
 JUN/2011  
 Responsável

MO sem LS => 38,73 LS => 34,49 MO com LS => 73,22  
 Valor do BDI => 27,49 Valor com BDI => 137,47  
 Quant. => 1.750,150000 Preço Total => 240.993,12

30.554,76

**ESQUADRIAS/ EDIFICAÇÃO/INTERNA**

9.2	Código	Banco	Descrição	Tipo	Und	Quant.	Valor Unit.	Total					
Composição	91332	SINAPI	KIT DE PONTA DE MADEIRA MDF, SEMBOCA (LEVE OU MEDIA), PADRÃO MÉDIO 80X210CM, ESPESSURA DE 3,5CM, ITENS INCLUSOS: DOBRADICAS, MONTAGEM E INSTALAÇÃO DO BATENTE, SEM FECHADURA - OS FORNECIMENTO E INSTALAÇÃO, AF_08/2015	ESQV - ESQUADRIAS/FERRAGENS/MVR	UN	1.0000000	835,18	835,18					
Composição	90802	SINAPI	ADUCLA / MARCO / BATENTE PARA PORTA DE 80X210CM, PADRÃO MEDIO - FORNECIMENTO E MONTAGEM, AF_08/2015.	ESQV - ESQUADRIAS/FERRAGENS/MVR	UN	1.0000000	317,72	317,72					
Auxiliar	90828	SINAPI	ALIZAR / GUARNIÇÃO DE 5X1,5CM PARA PORTA DE 80X210CM FIXADO COM PREGOS, PADRÃO MEDIO - FORNECIMENTO E INSTALAÇÃO, AF_08/2015.	ESQV - ESQUADRIAS/FERRAGENS/MVR	UN	2.0000000	51,13	102,26					
Composição	90817	SINAPI	ADUCLA / MARCO / BATENTE PARA PORTA DE 80X210CM, FIXAÇÃO COM ARGAMASSA - SOMENTE INSTALAÇÃO, AF_08/2015_P	ESQV - ESQUADRIAS/FERRAGENS/MVR	UN	1.0000000	85,69	85,69					
Auxiliar	91297	SINAPI	PORTA DE MADEIRA FRISADA, SEMBOCA (LEVE OU MÉDIA), 80X210CM, ESPESSURA DE 3,5CM, INCLUSO DOBRADICAS - FORNECIMENTO E INSTALAÇÃO, AF_08/2015.	ESQV - ESQUADRIAS/FERRAGENS/MVR	UN	1.0000000	329,49	329,49					
Composição				ESQV - ESQUADRIAS/FERRAGENS/MVR	UN	1.0000000	118,80	118,80	LS =>	105,79	MO com LS =>	224,59	
Auxiliar				ESQV - ESQUADRIAS/FERRAGENS/MVR	UN	1.0000000	208,79	208,79	Valor do BDI =>		Valor com BDI =>	1.043,95	
				ESQV - ESQUADRIAS/FERRAGENS/MVR	UN	5.0000000		5.0000000	Quant. =>		Preço Total =>	5.219,75	
9.3	Código	Banco	Descrição	Tipo	Und	Quant.	Valor Unit.	Total					
Composição	90844	SINAPI	KIT DE PORTA DE MADEIRA MDF, SEMBOCA (LEVE OU MEDIA), PADRÃO MÉDIO, 90X210CM, ESPESSURA DE 3,5CM, ITENS INCLUSOS: DOBRADICAS, MONTAGEM E INSTALAÇÃO DO BATENTE, FECHADURA COM EXECUÇÃO DE FURU - FORNECIMENTO E INSTALAÇÃO, AF_08/2015	ESQV - ESQUADRIAS/FERRAGENS/MVR	UN	1.0000000	941,59	941,59					
Composição	90803	SINAPI	ADUCLA / MARCO / BATENTE PARA PORTA DE 90X210CM, PADRÃO MEDIO - FORNECIMENTO E MONTAGEM, AF_08/2015.	ESQV - ESQUADRIAS/FERRAGENS/MVR	UN	1.0000000	326,02	326,02					
Auxiliar	90829	SINAPI	ALIZAR / GUARNIÇÃO DE 5X1,5CM PARA PORTA DE 90X210CM FIXADO COM PREGOS, PADRÃO MEDIO - FORNECIMENTO E INSTALAÇÃO, AF_08/2015.	ESQV - ESQUADRIAS/FERRAGENS/MVR	UN	2.0000000	53,09	106,18					
Composição	90830	SINAPI	FECHADURA DE ENBLUTIR COM CILINDRO, EXTERNA, COMPLETA, ACABAMENTO PADRÃO MEDIO, INCLUSO EXECUÇÃO DE FURU - FORNECIMENTO E INSTALAÇÃO, AF_08/2015.	ESQV - ESQUADRIAS/FERRAGENS/MVR	UN	1.0000000	93,37	93,37					
Auxiliar	90818	SINAPI	ADUCLA / MARCO / BATENTE PARA PORTA DE 90X210CM, FIXAÇÃO COM ARGAMASSA - SOMENTE INSTALAÇÃO, AF_08/2015_P	ESQV - ESQUADRIAS/FERRAGENS/MVR	UN	1.0000000	92,09	92,09					
Composição	90823	SINAPI	PORTA DE MADEIRA PARA PINTURA, SEMBOCA (LEVE OU MEDIA), 90X210CM, ESPESSURA DE 3,5CM, INCLUSO DOBRADICAS - FORNECIMENTO E INSTALAÇÃO, AF_08/2015.	ESQV - ESQUADRIAS/FERRAGENS/MVR	UN	1.0000000	323,93	323,93					
Auxiliar				ESQV - ESQUADRIAS/FERRAGENS/MVR	UN	1.0000000		1.0000000	MO sem LS =>	144,73	MO com LS =>	273,62	
				ESQV - ESQUADRIAS/FERRAGENS/MVR	UN	1.0000000		1.0000000	Valor do BDI =>	255,39	Valor com BDI =>	1.176,98	
				ESQV - ESQUADRIAS/FERRAGENS/MVR	UN	1.0000000		1.0000000	Quant. =>		Preço Total =>	1.176,98	
9.4	Código	Banco	Descrição	Tipo	Und	Quant.	Valor Unit.	Total					
Composição	91338	SINAPI	PORTA DE ALUMÍNIO DE ABRIR COM LAMBRIL, COM GUARNIÇÃO, FIXAÇÃO COM PARAFUSOS - FORNECIMENTO E INSTALAÇÃO, AF_08/2015	ESQV - ESQUADRIAS/FERRAGENS/MVR	m²	1.0000000	564,54	564,54					
Composição	88318	SINAPI	SERVENTE COM ENCARGOS COMPLEMENTARES	SEDI - SERVIÇOS DIVERSOS	H	0,1779000	18,89	18,89					
Auxiliar	88309	SINAPI	PEDREIRO COM ENCARGOS COMPLEMENTARES	SEDI - SERVIÇOS DIVERSOS	H	0,3563000	25,85	25,85					
Composição	00000142	SINAPI	SELANTE ELÁSTICO MONOCOMPONENTE A BASE DE POLIURETANO PARA JUNTAS DIVERSAS.	MATERIAL	310ML	0,8829000	32,67	32,67					
Auxiliar	00004514	SINAPI	PORTA DE ABRIR EM ALUMÍNIO COM LAMBRIL HORIZONTAL LAMINADA, ACABAMENTO ANODIZADO NATURAL, SEM GUARNIÇÃO/ALIZAR/VISTA	MATERIAL	m²	1.0000000	467,15	467,15					
Insuimo	00068688	SINAPI	GUARNIÇÃO/MOLDURA DE ACABAMENTO PARA ESQUADRIA DE ALUMÍNIO ANODIZADO NATURAL, PARA 1 FAC	MATERIAL	m	6.8504000	7,74	53,02					
Insuimo	0007566	SINAPI	BUCHA DE NYLON SEM ASA S10, COM PARAFUSO DE 6,10 X 65 MM EM ACO ZINCADO COM ROSCA SOBERBA, CABECA CHATA E Fenda PHILLIPS	MATERIAL	UN	4.8168000	0,61	2,95					
				MO sem LS =>	6,07	LS =>	5,40	11,47	Valor do BDI =>	141,13	MO com LS =>	705,67	
				MO sem LS =>	6,07	LS =>	5,40	11,47	Valor com BDI =>		Preço Total =>	7.621,23	
9.5	Código	Banco	Descrição	Tipo	Und	Quant.	Valor Unit.	Total					
Composição	88022	SINAPI	JANELA BASCULANTE DE ALUMÍNIO	ESQV - ESQUADRIAS/FERRAGENS/MVR	m²	1.0000000	386,62	386,62					
Composição	88316	SINAPI	SERVENTE COM ENCARGOS COMPLEMENTARES	SEDI - SERVIÇOS DIVERSOS	H	1.2000000	18,89	22,05					
Auxiliar	88309	SINAPI	PEDREIRO COM ENCARGOS COMPLEMENTARES	SEDI - SERVIÇOS DIVERSOS	H	0,3000000	25,85	7,78					
Composição	88227	SINAPI	ARGAMASSA TRACO 1,0 X 5,45 (CIMENTO, CAL E AREIA MÉDIA) PARA ASSENTAMENTO DE ALVENARIA, PREPARO MANUAL, AF_08/2014	SEDI - SERVIÇOS DIVERSOS	m³	0,0003000	415,19	124,59					
Auxiliar	88315	SINAPI	SERRALHERIA COM ENCARGOS COMPLEMENTARES	SEDI - SERVIÇOS DIVERSOS	H	0,8000000	25,78	20,60					
Insuimo	00000531	SINAPI	JANELA BASCULANTE EM ALUMÍNIO, 80 X 60 CM (A X L), BATENTE/REQUADRO DE 3 A 14 CM, COM VIDRO, SEM GUARNIÇÃO/ALIZAR	MATERIAL	m²	1.0000000	333,09	333,09					
				MO sem LS =>	24,90	LS =>	22,17	47,07	Valor do BDI =>	86,65	MO com LS =>	483,27	
				MO sem LS =>	24,90	LS =>	22,17	47,07	Valor com BDI =>	86,65	Preço Total =>	3.073,59	
9.6	Código	Banco	Descrição	Tipo	Und	Quant.	Valor Unit.	Total					
Composição	91295	SINAPI	PORTA DE MADEIRA FRISADA, SEMBOCA (LEVE OU MEDIA) MONTAGEM E INSTALAÇÃO DO BATENTE, 0,70X1,10 CM, ESPESSURA DE 3CM, INCLUSO DOBRADICAS - FORNECIMENTO E INSTALAÇÃO, AF_08/2015.	ESQV - ESQUADRIAS/FERRAGENS/MVR	UN	1.0000000	265,47	265,47					
Composição	88216	SINAPI	SERVENTE COM ENCARGOS COMPLEMENTARES	SEDI - SERVIÇOS DIVERSOS	H	0,6410000	18,89	12,10					
Auxiliar	88261	SINAPI	CARPINTERO DE ESQUADRIA COM ENCARGOS COMPLEMENTARES	SEDI - SERVIÇOS DIVERSOS	H	1.2620000	23,33	29,80					
Insuimo	00020322	SINAPI	PORTA DE MADEIRA, FOLHA MÉDIA (NBR 15893) DE 60 X 210 CM, E=35 MM, NUCLEO SARRAFEADO, CAPA FRISADA EM HDF, ACABAMENTO AF, ALVANATO PM CHAPADO MADERA	MATERIAL	UN	19.8000000	0,07	1,38					
Insuimo	00011055	SINAPI	PARAFUSO ROSCA SOBERBA ZINCADO CABECA CHATA FENDA SIMPLES 3,5 X 25 MM N.º 1	MATERIAL	UN	3.0000000	42,40	127,20					
Insuimo	00020422	SINAPI	DOBRADICA EM ACO/FERRO, 3 1/2" X 3", E=1,9 A 2 MM, COM ANEL CROMADO OU ZINCADO, TAMPA BOLA, COM PARAFUSOS	MATERIAL	UN	20,07	17,88	37,95					
				MO sem LS =>	71,36	LS =>	71,36	356,63	Valor do BDI =>		Valor com BDI =>	9.981,24	
				MO sem LS =>	71,36	LS =>	71,36	356,63	Quant. =>	28,0000000	Preço Total =>	9.981,24	
9.7	Código	Banco	Descrição	Tipo	Und	Quant.	Valor Unit.	Total					
Composição	88081	SINAPI	FECHADURA DE ENBLUTIR PARA PORTA DE SERRALHERIA, COMPLETA, ACABAMENTO PADRÃO MEDIO, INCLUSO EXECUÇÃO DE FURU - FORNECIMENTO E INSTALAÇÃO, AF_08/2014.	ESQV - ESQUADRIAS/FERRAGENS/MVR	UN	1.0000000	73,01	73,01					
Composição	88318	SINAPI	SERVENTE COM ENCARGOS COMPLEMENTARES	SEDI - SERVIÇOS DIVERSOS	H	0,3840000	18,89	7,25					
Auxiliar			Manoel de 300g Sec. M. 1/4" Eixos Habitacionais Largura 10mm Por 17/09/2017-GP						Lúzaro Fernandes Pestana Engenheiro Civil CTEA-068312/D-MG				

Composição	00001 SINAPI	CARPINTERO DE ESQUADRA COM ENCARGOS COMPLEMENTARES	SEDI - SERVIÇOS DIVERSOS	Nº FRCC 181903-000L	23,33	17,99		
Auxiliar	00000 SINAPI	FECHADURA DE EMBUTIR PARA PORTA DE BANHEIRO, TIPO TRANQUETA, MACHINA 35 MM, MACANETA ALAVANCA E ROSETAS REDONDAS EM METAL CROMADO - NIVEL SEGURANCA MEDIO - COMPLETA	INTEL - INSTALAÇÃO	0,770000	47,87	47,87		
Insueto			ESQV - ESCUADRA/FERRAGENS/VDR	1,000000				
Composição	88307 SINAPI	FECHADURA DE EMBUTIR PARA PORTAS INTERNAS, COMPLETA, ACABAMENTO PADRÃO POPULAR, COM EXECUÇÃO DE FUR - FORNECIMENTO E INSTALACAO AF 04/2016	NS - SEDI - SERVIÇOS DIVERSOS	0,384000	16,89	16,89		
Auxiliar	88316 SINAPI	SERVENTE COM ENCARGOS COMPLEMENTARES	SEDI - SERVIÇOS DIVERSOS	0,767000	23,33	23,33		
Composição	88261 SINAPI	CARPINTERO DE ESQUADRA COM ENCARGOS COMPLEMENTARES	SEDI - SERVIÇOS DIVERSOS	1,000000	32,34	32,34		
Auxiliar	000003080 SINAPI	FECHADURA DE EMBUTIR PARA PORTA INTERNA, TIPO GORGES (CHAVE GRANDE), MACHINA 40 MM, MACANETA ALAVANCA E ESPELHO EM METAL CROMADO - NIVEL SEGURANCA MEDIO - COMPLETA	Material	CJ	1,000000	32,34		
Insueto			MO sem LS =>	12,01	10,70	22,71		
			Valor do BDI =>	18,25	Valor com BDI =>	81,26		
			Quant. =>	16,000000	Preço Total =>	1.460,16		
9.8	Código	Banco	Descrição	Tipo	Und	Quant.	Valor Unit	Total
Composição	88307 SINAPI	FECHADURA DE EMBUTIR PARA PORTAS INTERNAS, COMPLETA, ACABAMENTO PADRÃO POPULAR, COM EXECUÇÃO DE FUR - FORNECIMENTO E INSTALACAO AF 04/2016	ESQV - ESCUADRA/FERRAGENS/VDR	UN	1,000000	57,48	57,48	
Composição	88316 SINAPI	SERVENTE COM ENCARGOS COMPLEMENTARES	NS - SEDI - SERVIÇOS DIVERSOS	H	0,384000	16,89	16,89	
Composição	88261 SINAPI	CARPINTERO DE ESQUADRA COM ENCARGOS COMPLEMENTARES	SEDI - SERVIÇOS DIVERSOS	H	0,767000	23,33	23,33	
Auxiliar	000003080 SINAPI	FECHADURA DE EMBUTIR PARA PORTA INTERNA, TIPO GORGES (CHAVE GRANDE), MACHINA 40 MM, MACANETA ALAVANCA E ESPELHO EM METAL CROMADO - NIVEL SEGURANCA MEDIO - COMPLETA	Material	CJ	1,000000	32,34	32,34	
Insueto			MO sem LS =>	12,01	LS =>	10,70	22,71	
			Valor do BDI =>	14,37	Valor com BDI =>	71,85	71,85	
			Quant. =>	28,000000	Preço Total =>	2.011,80	2.011,80	
10			INSTALAÇÃO ELÉTRICA					72.782,27
10.1	Código	Banco	Descrição	Tipo	Und	Quant.	Valor Unit	Total
Composição	88363 SINAPI	DISJUNTOR MONOPOLAR TIPO DIN, CORRENTE NOMINAL DE 10A - FORNECIMENTO E INSTALACAO AF 04/2016	INEL - INSTALAÇÃO ELÉTRICA/ELETROFICACAO E SEDI - SERVIÇOS DIVERSOS	UN	1,000000	9,73	9,73	
Composição	88247 SINAPI	AUXILIAR DE ELETRICISTA COM ENCARGOS COMPLEMENTARES	SEDI - SERVIÇOS DIVERSOS	H	0,035000	19,06	19,06	
Auxiliar	88264 SINAPI	ELETRICISTA COM ENCARGOS COMPLEMENTARES	SEDI - SERVIÇOS DIVERSOS	H	0,035000	28,25	28,25	
Composição	00001570 SINAPI	TERMINAL A COMPRESSAO EM COBRE ESTANHADO PARA CABO 2,5 MM2, 1 FURU E 1 COMPRESSAO, PARA PARAFUSO DE FIXACAO MS	Material	UN	1,000000	0,44	0,44	
Auxiliar	00034653 SINAPI	DISJUNTOR TIPO DIN/EC, MONOPOLAR DE 6 ATE 32A	Material	UN	1,000000	7,72	7,72	
Insueto			MO sem LS =>	0,76	LS =>	0,67	MO com LS =>	1,43
			Valor do BDI =>	2,43	Valor com BDI =>	12,16	12,16	
			Quant. =>	20,000000	Preço Total =>	243,20	243,20	
10.2	Código	Banco	Descrição	Tipo	Und	Quant.	Valor Unit	Total
Composição	88364 SINAPI	DISJUNTOR MONOPOLAR TIPO DIN, CORRENTE NOMINAL DE 16A - FORNECIMENTO E INSTALACAO AF 04/2016	INEL - INSTALAÇÃO ELÉTRICA/ELETROFICACAO E SEDI - SERVIÇOS DIVERSOS	UN	1,000000	10,33	10,33	
Composição	88247 SINAPI	AUXILIAR DE ELETRICISTA COM ENCARGOS COMPLEMENTARES	SEDI - SERVIÇOS DIVERSOS	H	0,048000	19,06	19,06	
Auxiliar	88264 SINAPI	ELETRICISTA COM ENCARGOS COMPLEMENTARES	SEDI - SERVIÇOS DIVERSOS	H	0,048000	28,25	28,25	
Composição	00001570 SINAPI	TERMINAL A COMPRESSAO EM COBRE ESTANHADO PARA CABO 2,5 MM2, 1 FURU E 1 COMPRESSAO, PARA PARAFUSO DE FIXACAO MS	Material	UN	1,000000	0,44	0,44	
Auxiliar	00034653 SINAPI	DISJUNTOR TIPO DIN/EC, MONOPOLAR DE 6 ATE 32A	Material	UN	1,000000	7,72	7,72	
Insueto			MO sem LS =>	1,04	LS =>	0,92	MO com LS =>	1,86
			Valor do BDI =>	2,58	Valor com BDI =>	12,91	12,91	
			Quant. =>	15,000000	Preço Total =>	183,66	183,66	
10.3	Código	Banco	Descrição	Tipo	Und	Quant.	Valor Unit	Total
Composição	88365 SINAPI	DISJUNTOR MONOPOLAR TIPO DIN, CORRENTE NOMINAL DE 20A - FORNECIMENTO E INSTALACAO AF 04/2016	INEL - INSTALAÇÃO ELÉTRICA/ELETROFICACAO E SEDI - SERVIÇOS DIVERSOS	UN	1,000000	11,27	11,27	
Composição	88247 SINAPI	AUXILIAR DE ELETRICISTA COM ENCARGOS COMPLEMENTARES	SEDI - SERVIÇOS DIVERSOS	H	0,068000	19,06	19,06	
Auxiliar	88264 SINAPI	ELETRICISTA COM ENCARGOS COMPLEMENTARES	SEDI - SERVIÇOS DIVERSOS	H	0,068000	28,25	28,25	
Composição	00001570 SINAPI	TERMINAL A COMPRESSAO EM COBRE ESTANHADO PARA CABO 4 MM2, 1 FURU E 1 COMPRESSAO, PARA PARAFUSO DE FIXACAO MS	Material	UN	1,000000	0,57	0,57	
Auxiliar	00034653 SINAPI	DISJUNTOR TIPO DIN/EC, MONOPOLAR DE 6 ATE 32A	Material	UN	1,000000	7,72	7,72	
Insueto			MO sem LS =>	1,43	LS =>	1,27	MO com LS =>	2,70
			Valor do BDI =>	2,81	Valor com BDI =>	14,08	14,08	
			Quant. =>	10,000000	Preço Total =>	140,80	140,80	
10.4	Código	Banco	Descrição	Tipo	Und	Quant.	Valor Unit	Total
10.5	Código	Banco	Descrição	Tipo	Und	Quant.	Valor Unit	Total
Composição	88366 SINAPI	DISJUNTOR MONOPOLAR TIPO DIN, CORRENTE NOMINAL DE 25A - FORNECIMENTO E INSTALACAO AF 04/2016	INEL - INSTALAÇÃO ELÉTRICA/ELETROFICACAO E SEDI - SERVIÇOS DIVERSOS	UN	1,000000	11,27	11,27	
Composição	88247 SINAPI	AUXILIAR DE ELETRICISTA COM ENCARGOS COMPLEMENTARES	SEDI - SERVIÇOS DIVERSOS	H	0,068000	19,06	19,06	
Auxiliar	88264 SINAPI	ELETRICISTA COM ENCARGOS COMPLEMENTARES	SEDI - SERVIÇOS DIVERSOS	H	0,068000	28,25	28,25	
Composição	00001571 SINAPI	TERMINAL A COMPRESSAO EM COBRE ESTANHADO PARA CABO 4 MM2, 1 FURU E 1 COMPRESSAO, PARA PARAFUSO DE FIXACAO MS	Material	UN	1,000000	0,57	0,57	
Auxiliar	00034653 SINAPI	DISJUNTOR TIPO DIN/EC, MONOPOLAR DE 6 ATE 32A	Material	UN	1,000000	7,72	7,72	
Insueto			MO sem LS =>	1,43	LS =>	1,27	MO com LS =>	2,70
			Valor do BDI =>	2,81	Valor com BDI =>	14,08	14,08	
			Quant. =>	6,000000	Preço Total =>	84,48	84,48	
10.6	Código	Banco	Descrição	Tipo	Und	Quant.	Valor Unit	Total
Composição	88367 SINAPI	DISJUNTOR MONOPOLAR TIPO DIN, CORRENTE NOMINAL DE 32A - FORNECIMENTO E INSTALACAO AF 04/2016	INEL - INSTALAÇÃO ELÉTRICA/ELETROFICACAO E SEDI - SERVIÇOS DIVERSOS	UN	1,000000	12,51	12,51	
Composição	88247 SINAPI	AUXILIAR DE ELETRICISTA COM ENCARGOS COMPLEMENTARES	SEDI - SERVIÇOS DIVERSOS	H	0,091000	19,06	19,06	
Auxiliar	88264 SINAPI	ELETRICISTA COM ENCARGOS COMPLEMENTARES	SEDI - SERVIÇOS DIVERSOS	H	0,091000	28,25	28,25	
Composição	00001573 SINAPI	TERMINAL A COMPRESSAO EM COBRE ESTANHADO PARA CABO 6 MM2, 1 FURU E 1 COMPRESSAO, PARA PARAFUSO DE FIXACAO MS	Material	UN	1,000000	0,68	0,68	
Auxiliar	00034653 SINAPI	DISJUNTOR TIPO DIN/EC, MONOPOLAR DE 6 ATE 32A	Material	UN	1,000000	7,72	7,72	
Insueto			MO sem LS =>	1,97	LS =>	1,76	MO com LS =>	3,73
			Valor do BDI =>	3,12	Valor com BDI =>	15,63	15,63	
			Quant. =>	4,000000	Preço Total =>	62,52	62,52	
10.7	Código	Banco	Descrição	Tipo	Und	Quant.	Valor Unit	Total
Composição	88368 SINAPI	DISJUNTOR MONOPOLAR TIPO DIN, CORRENTE NOMINAL DE 60A - FORNECIMENTO E INSTALACAO AF 04/2016	INEL - INSTALAÇÃO ELÉTRICA/ELETROFICACAO E SEDI - SERVIÇOS DIVERSOS	UN	1,000000	18,20	18,20	
Composição	88247 SINAPI	AUXILIAR DE ELETRICISTA COM ENCARGOS COMPLEMENTARES	SEDI - SERVIÇOS DIVERSOS	H	0,135000	19,06	19,06	
Auxiliar		Manoel de Souza Lima Setor de Obras Praticação Urbanismo Port. n° 009/2017-GP						2,57
		Lúzaro Fernandes Pestana Engenheiro Civil CTEA - 053317/D-MG						

AUTOR  
Nº PRCC18103-000  
FW-20

Composição	02234 SINAPI	ELETRICISTA COM ENCARGOS COMPLEMENTARES		SEDI - SERVIÇOS DIVERSOS		0,1350000	28,25	3,54
Auxiliar	00001674 SINAPI	TERMINAL A COMPRESSAO EM COBRE ESTANHADO PARA CABO 10 MM2, 1 FURTO E 1 COMPRESSAO, PARA PARAFUSO DE FIXACAO M6	Materiais		UN	1.0000000	0,74	0,74
Insumo	00034698 SINAPI	DISJUNTOR TIPO DIN / IEC, MONOPOLAR DE 40 ATE 50A	Materiais		UN	1.0000000	11,45	11,45
			MO sem LS =>	2,93	LS =>	2,60	MO com LS =>	5,53
			Valor do BDI =>	4,57			Valor com BDI =>	22,87
			Quant. =>	3,0000000			Preço Total =>	68,61
10.7	Código	Banco	Descrição	Tipo	Und	Quant.	Valor Unit	Total
Composição	93059 SINAPI	DISJUNTOR MONOPOLAR TIPO DIN, CORRENTE NOMINAL DE 50A - FORNECIMENTO E INSTALAÇÃO AF_04/2015	INEL - INSTALAÇÃO	UN	1.0000000	20,88	20,88	
Auxiliar	00247 SINAPI	AUXILIAR DE ELETRICISTA COM ENCARGOS COMPLEMENTARES	ELETROCAVELETRIFICAÇÃO E	H	0,1800000	3,60	3,60	
Composição	88264 SINAPI	ELETRICISTA COM ENCARGOS COMPLEMENTARES	SEDI - SERVIÇOS DIVERSOS	H	0,1600000	26,25	4,90	
Auxiliar	00001575 SINAPI	TERMINAL A COMPRESSAO EM COBRE ESTANHADO PARA CABO 16 MM2, 1 FURTO E 1 COMPRESSAO, PARA PARAFUSO DE FIXACAO M8	Materiais		UN	1.0000000	0,87	0,87
Insumo	00134686 SINAPI	DISJUNTOR TIPO DIN / IEC, MONOPOLAR DE 40 ATE 50A	Materiais		UN	1.0000000	11,45	11,45
			MO sem LS =>	4,10	LS =>	3,66	MO com LS =>	7,76
			Valor do BDI =>	5,22			Valor com BDI =>	20,10
			Quant. =>	5,0000000			Preço Total =>	130,50
10.8	Código	Banco	Descrição	Tipo	Und	Quant.	Valor Unit	Total
Composição	10237 ORSE	Disjuntor termomagnético bipolar 70 A, padrão DIN (Europeu - finha branca), curva C, comando SKA	Fusíveis, Disjuntores e Chaves	un	1.0000000	70,00	70,00	
Composição	10549 ORSE	Encargos Complementares - Servente	Provisionais	h	0,6000000	2,56	1,53	
Auxiliar	10552 ORSE	Encargos Complementares - Eletricista	Providenciais	h	0,6000000	2,45	1,47	
Composição	36922 ORSE	Disjuntor bipolar 70 A, padrão DIN (finha branca), curva de disparo C, comutante de interrupção SKA, ref.: Siemens SSX1 ou similar.	Materiais		UN	1.0000000	51,90	51,90
Insumo	00002438 SINAPI	ELETRICISTA	Mão de Obra	H	0,6000000	23,44	14,06	
Insumo	00006711 SINAPI	SERVENTE DE OBRAS	Mão de Obra	H	0,6000000	16,50	9,90	
			MO sem LS =>	12,57	LS =>	11,29	MO com LS =>	23,96
			Valor do BDI =>	19,71			Valor com BDI =>	98,57
			Quant. =>	2,0000000			Preço Total =>	197,14
10.9	Código	Banco	Descrição	Tipo	Und	Quant.	Valor Unit	Total
Composição	91932 SINAPI	CABO DE COBRE FLEXIVEL ISOLADO, 10 MM², ANTI-CHAMA 450/750 V, PARA CIRCUITOS TERMINAIS - FORNECIMENTO E INSTALAÇÃO AF_12/2015	INEL - INSTALAÇÃO	M	1.0000000	9,21	9,21	
Composição	88247 SINAPI	AUXILIAR DE ELETRICISTA COM ENCARGOS COMPLEMENTARES	ELETROCAVELETRIFICAÇÃO E	H	0,0770000	18,06	1,46	
Auxiliar	88264 SINAPI	ELETRICISTA COM ENCARGOS COMPLEMENTARES	SEDI - SERVIÇOS DIVERSOS	H	0,0770000	26,25	2,02	
Composição	00021127 SINAPI	FITA ISOLANTE ADESIVA ANTICHEMIA, USO ATÉ 750 V, EM ROLO DE 19 MM X 5 M	Materiais		UN	0,0090000	2,64	0,02
Insumo	00003680 SINAPI	CABO DE COBRE, FLEXIVEL, CLASSE 4 OU 5, ISOLACAO EM PVC/A, ANTI-CHAMA BWF-B, 1 CONDUTOR, 450/750 V, SECÃO NOMINAL 10 MM2	Materiais		M	1.1900000	4,60	5,71
			MO sem LS =>	1,67	LS =>	1,48	MO com LS =>	3,15
			Valor do BDI =>	2,30			Valor com BDI =>	11,51
			Quant. =>	100,0000000			Preço Total =>	1.151,00
10.10	Código	Banco	Descrição	Tipo	Und	Quant.	Valor Unit	Total
Composição	92361 SINAPI	CABO DE COBRE FLEXIVEL ISOLADO, 16 MM², ANTI-CHAMA 450/750 V, PARA DISTRIBUICAO - FORNECIMENTO E INSTALAÇÃO AF_12/2015	INEL - INSTALAÇÃO	M	1.0000000	8,19	8,19	
Composição	88247 SINAPI	AUXILIAR DE ELETRICISTA COM ENCARGOS COMPLEMENTARES	ELETROCAVELETRIFICAÇÃO E	H	0,0150000	19,06	0,24	
Auxiliar	88264 SINAPI	ELETRICISTA COM ENCARGOS COMPLEMENTARES	SEDI - SERVIÇOS DIVERSOS	H	0,0150000	26,25	0,34	
Composição	00021127 SINAPI	FITA ISOLANTE ADESIVA ANTICHEMIA, USO ATÉ 750 V, EM ROLO DE 19 MM X 5 M	Materiais		UN	0,0100000	2,64	0,02
Insumo	00003979 SINAPI	CABO DE COBRE, FLEXIVEL, CLASSE 4 OU 5, ISOLACAO EM PVC/A, ANTI-CHAMA BWF-B, 1 CONDUTOR, 450/750 V, SECÃO NOMINAL 16 MM2	Materiais		M	1.0270000	7,40	7,59
			MO sem LS =>	0,28	LS =>	0,25	MO com LS =>	0,53
			Valor do BDI =>	2,04			Valor com BDI =>	10,23
			Quant. =>	150,0000000			Preço Total =>	1.534,50
11	Código	Banco	Descrição	Tipo	Und	Quant.	Valor Unit	Total
Composição	91928 SINAPI	CABO DE COBRE FLEXIVEL ISOLADO, 4 MM², ANTI-CHAMA 450/750 V, PARA CIRCUITOS TERMINAIS - FORNECIMENTO E INSTALAÇÃO AF_12/2015	INEL - INSTALAÇÃO	M	1.0000000	4,21	4,21	
Composição	88247 SINAPI	AUXILIAR DE ELETRICISTA COM ENCARGOS COMPLEMENTARES	ELETROCAVELETRIFICAÇÃO E	H	0,0400000	19,06	0,76	
Auxiliar	88264 SINAPI	ELETRICISTA COM ENCARGOS COMPLEMENTARES	SEDI - SERVIÇOS DIVERSOS	H	0,0400000	26,25	1,05	
Composição	00021127 SINAPI	FITA ISOLANTE ADESIVA ANTICHEMIA, USO ATÉ 750 V, EM ROLO DE 19 MM X 5 M	Materiais		UN	0,0090000	2,64	0,02
Insumo	00003961 SINAPI	CABO DE COBRE, FLEXIVEL, CLASSE 4 OU 5, ISOLACAO EM PVC/A, ANTI-CHAMA BWF-B, 1 CONDUTOR, 450/750 V, SECÃO NOMINAL 4 MM2	Materiais		M	1.1900000	2,00	2,38
			MO sem LS =>	0,88	LS =>	0,77	MO com LS =>	1,63
			Valor do BDI =>	1,05			Valor com BDI =>	5,26
			Quant. =>	300,0000000			Preço Total =>	1.578,00
10.12	Código	Banco	Descrição	Tipo	Und	Quant.	Valor Unit	Total
Composição	91928 SINAPI	CABO DE COBRE FLEXIVEL ISOLADO, 2,5 MM², ANTI-CHAMA 450/750 V, PARA CIRCUITOS TERMINAIS - FORNECIMENTO E INSTALAÇÃO AF_12/2015	INEL - INSTALAÇÃO	M	1.0000000	2,70	2,70	
Composição	88247 SINAPI	AUXILIAR DE ELETRICISTA COM ENCARGOS COMPLEMENTARES	ELETROCAVELETRIFICAÇÃO E	H	0,0300000	19,06	0,57	
Auxiliar	88264 SINAPI	ELETRICISTA COM ENCARGOS COMPLEMENTARES	SEDI - SERVIÇOS DIVERSOS	H	0,0300000	26,25	0,76	
Composição	00021127 SINAPI	FITA ISOLANTE ADESIVA ANTICHEMIA, USO ATÉ 750 V, EM ROLO DE 19 MM X 5 M	Materiais		UN	0,0090000	2,64	0,02
Insumo	00001014 SINAPI	CABO DE COBRE, FLEXIVEL, CLASSE 4 OU 5, ISOLACAO EM PVC/A, ANTI-CHAMA BWF-B, 1 CONDUTOR, 450/750 V, SECÃO NOMINAL 2,5 MM2	Materiais		M	1.1900000	1,12	1,33
			MO sem LS =>	0,65	LS =>	0,57	MO com LS =>	1,22
			Valor do BDI =>	0,67			Valor com BDI =>	3,37
			Quant. =>	500,0000000			Preço Total =>	1.685,00
10.13	Código	Banco	Descrição	Tipo	Und	Quant.	Valor Unit	Total
			<i>Manoel de Souza - 2018</i>					
			<i>Manoel de Souza - 2018</i>					
			<i>Lázaro Fernandes Pestana</i>					
			<i>Engenheiro Civil</i>					
			<i>CREA-153312/14-MG</i>					
			<i>Port. nº 009/2017-GP</i>					

AUTUAÇÃO  
18/1903-0001

Composição	93141 SINAPI	PONTO DE TOMADA RESIDENCIAL PCLURDOU TOMADA 10A/250V, CAIXA ELÉTRICA, ELETRODUTO, CABO, RASGO, QUEBRA E CHUMBAVENTO AF_11/2015	INEL - INSTALAÇÃO ELÉTRICA/ELETROFICACAO E ILLUMINAÇÃO EXTERNA	Nº PROC UN 37	10000000	147,55	147,55	
Composição Auxiliar	91842 SINAPI	ELETRODUTO FLEXIVEL CORRUGADO, PVC, DN 20 MM (1/2"), PARA CIRCUITOS TERMINAIS, INSTALADO EM LAJE - FORNECIMENTO E INSTALAÇÃO AF_11/2015	INEL - INSTALAÇÃO ELÉTRICA/ELETROFICACAO E ILLUMINAÇÃO EXTERNA	M	2.0000000	4,48	8,96	
Composição Auxiliar	91852 SINAPI	ELETRODUTO FLEXIVEL CORRUGADO, PVC, DN 20 MM (1/2"), PARA CIRCUITOS TERMINAIS, INSTALADO EM PAREDE - FORNECIMENTO E INSTALAÇÃO AF_11/2015	INEL - INSTALAÇÃO ELÉTRICA/ELETROFICACAO E ILLUMINAÇÃO EXTERNA	M	2.2000000	6,94	15,26	
Composição Auxiliar	90447 SINAPI	RASGO EM ALVENARIA PARA ELETRODUTOS COM DIAMETROS MENORES QUASIGIAS A 40 MM AF_05/2015	INEL - INSTALAÇÃO ELÉTRICA/ELETROFICACAO E ILLUMINAÇÃO HIDROS SANITARIAS	M	2.2000000	6,31	13,88	
Composição Auxiliar	90458 SINAPI	QUAISIAS EM ALVENARIA PARA INSTALAÇÃO DE CAIXA DE TOMADA 4X4 QUADRI AF_05/2015	INEL - INSTALAÇÕES HIDROS SANITARIAS	M	1.0000000	4,15	4,15	
Composição Auxiliar	90466 SINAPI	CHUMBAVENTO LINEAR EM ALVENARIA PARA RAMAIS/DISTRIBUIÇÃO COM DIAMETROS MENORES QUASIGIAS A 40 MM AF_05/2015	INEL - INSTALAÇÕES HIDROS SANITARIAS	M	2.2000000	12,43	27,34	
Composição Auxiliar	91937 SINAPI	CAIXA OCTOGONAL 3" X 3" PVC, INSTALADA EM LAJE - FORNECIMENTO E INSTALAÇÃO AF_12/2015	INEL - INSTALAÇÃO ELÉTRICA/ELETROFICACAO E ILLUMINAÇÃO EXTERNA	UN	0,3750000	9,16	3,43	
Composição Auxiliar	91940 SINAPI	CAIXA RETANGULAR 4" X 2" MEDIDA (1,30 M DO PISO) PVC, INSTALADA EM PAREDE - FORNECIMENTO E INSTALAÇÃO AF_12/2015	INEL - INSTALAÇÃO ELÉTRICA/ELETROFICACAO E ILLUMINAÇÃO EXTERNA	UN	1.0000000	13,08	13,08	
Composição Auxiliar	91928 SINAPI	CABO DE COIRE FLEXIVEL ISOLADO, 2,5 MM <sup>2</sup> , ANTI-CHAMA 450/750 V, PARA CIRCUITOS TERMINAIS - FORNECIMENTO E INSTALAÇÃO AF_12/2015	INEL - INSTALAÇÃO ELÉTRICA/ELETROFICACAO E ILLUMINAÇÃO EXTERNA	M	12.0000000	2,70	34,02	
Composição Auxiliar	91939 SINAPI	TOMADA MÉDIA DE EMBUTIR (1 MÓDULO), 2P+T 10 A, INCLUINDO SUPORTE E PLACA - FORNECIMENTO E INSTALAÇÃO AF_12/2015	INEL - INSTALAÇÃO ELÉTRICA/ELETROFICACAO E ILLUMINAÇÃO EXTERNA	UN	1.0000000	27,45	27,45	
			MO sem LS =>	53,37	LS =>	47,52	MO com LS =>	100,89
			Valor do BDI =>	36,88			Valor com BDI =>	184,43
			Quant. =>	150.0000000			Preço Total =>	27.664,50

10.14	Código	Banco	Descrição	Tipo	Und	Quant.	Valor Unit	Total
Composição	91953 SINAPI	INTERRUPTOR SIMPLES (1 MÓDULO), 10A/250V, INCLUINDO SUPORTE E PLACA - FORNECIMENTO E INSTALAÇÃO AF_12/2015	INEL - INSTALAÇÃO ELÉTRICA/ELETROFICACAO E ILLUMINAÇÃO EXTERNA	UN	1.0000000	22,89	22,89	
Composição Auxiliar	91946 SINAPI	SUPORE PARAFUSADO COM PLACA DE ENCAXE 4" X 2" MÉDIO (1,30 M DO PISO) PARA PONTO ELÉTRICO - FORNECIMENTO E INSTALAÇÃO AF_12/2015	INEL - INSTALAÇÃO ELÉTRICA/ELETROFICACAO E ILLUMINAÇÃO EXTERNA	UN	1.0000000	6,95	6,95	
Composição Auxiliar	91952 SINAPI	INTERRUPTOR SIMPLES (1 MÓDULO), 10A/250V, SEM SUPORTE E SEM PLACA - FORNECIMENTO E INSTALAÇÃO AF_12/2015	INEL - INSTALAÇÃO ELÉTRICA/ELETROFICACAO E ILLUMINAÇÃO EXTERNA	UN	1.0000000	15,94	15,94	

10.15	Código	Banco	Descrição	Tipo	Und	Quant.	Valor Unit	Total
Composição	91959 SINAPI	INTERRUPTOR SIMPLES (2 MÓDULOS), 10A/250V, INCLUINDO SUPORTE E PLACA - FORNECIMENTO E INSTALAÇÃO AF_12/2015	INEL - INSTALAÇÃO ELÉTRICA/ELETROFICACAO E ILLUMINAÇÃO EXTERNA	UN	1.0000000	36,13	36,13	
Composição Auxiliar	91948 SINAPI	SUPORE PARAFUSADO COM PLACA DE ENCAXE 4" X 2" MÉDIO (1,30 M DO PISO) PARA PONTO ELÉTRICO - FORNECIMENTO E INSTALAÇÃO AF_12/2015	INEL - INSTALAÇÃO ELÉTRICA/ELETROFICACAO E ILLUMINAÇÃO EXTERNA	UN	1.0000000	6,95	6,95	
Composição Auxiliar	91958 SINAPI	INTERRUPTOR SIMPLES (2 MÓDULOS), 10A/250V, SEM SUPORTE E SEM PLACA - FORNECIMENTO E INSTALAÇÃO AF_12/2015	INEL - INSTALAÇÃO ELÉTRICA/ELETROFICACAO E ILLUMINAÇÃO EXTERNA	UN	1.0000000	29,18	29,18	

10.16	Código	Banco	Descrição	Tipo	Und	Quant.	Valor Unit	Total
Composição	90289 SINAPI	CAIXA RETANGULAR 4" X 2" BÁKA (0,30 M DO PISO), METÁLICA, INSTALADA EM PAREDE - FORNECIMENTO E INSTALAÇÃO AF_12/2015	INEL - INSTALAÇÃO ELÉTRICA/ELETROFICACAO E ILLUMINAÇÃO EXTERNA	UN	1.0000000	8,27	8,27	
Composição Auxiliar	88628 SINAPI	ARGAMASSA TRACO 1:3 (CIMENTO E AREIA MÉDIA), PREPARO MANUAL AF_09/2014	SEDI - SERVIÇOS DIVERSOS	m <sup>2</sup>	0,0009000	427,34	0,36	
Composição Auxiliar	88647 SINAPI	AUXILIAR DE ELETRICISTA COM ENCARGOS COMPLEMENTARES	SEDI - SERVIÇOS DIVERSOS	H	0,1450000	19,05	2,76	
Composição Auxiliar	88624 SINAPI	ELETRICISTA COM ENCARGOS COMPLEMENTARES	SEDI - SERVIÇOS DIVERSOS	H	0,1450000	26,25	3,80	
Artéria	00002566 SINAPI	CAIXA DE LUZ "4" X "2" EM AÇO ESMALTADA	Material	UN	1.0000000	1,33	1,33	

10.17	Código	Banco	Descrição	Tipo	Und	Quant.	Valor Unit	Total
Composição	92860 SINAPI	CAIXA RETANGULAR 4" X 2" MÉDIA (1,30 M DO PISO), METÁLICA, INSTALADA EM PAREDE - FORNECIMENTO E INSTALAÇÃO AF_12/2015	INEL - INSTALAÇÃO ELÉTRICA/ELETROFICACAO E ILLUMINAÇÃO EXTERNA	UN	1.0000000	12,89	12,89	
Composição	88629 SINAPI	ARGAMASSA TRACO 1:3 (CIMENTO E AREIA MÉDIA), PREPARO MANUAL AF_09/2014	SEDI - SERVIÇOS DIVERSOS	m <sup>2</sup>	0,0009000	427,34	0,38	
Composição Auxiliar	88647 SINAPI	AUXILIAR DE ELETRICISTA COM ENCARGOS COMPLEMENTARES	SEDI - SERVIÇOS DIVERSOS	H	0,2470000	19,05	4,70	
Composição Auxiliar	88626 SINAPI	ELETRICISTA COM ENCARGOS COMPLEMENTARES	SEDI - SERVIÇOS DIVERSOS	H	0,2470000	26,25	6,48	
Artéria	00002566 SINAPI	CAIXA DE LUZ "4" X "2" EM AÇO ESMALTADA	Material	UN	1.0000000	1,33	1,33	

10.18	Código	Banco	Descrição	Tipo	Und	Quant.	Valor Unit	Total
Composição	74131004 SINAPI	QUADRO DE DISTRIBUÇÃO DE ENERGIA DE EMBUTIR, EM CHAPA METÁLICA, PARA 18 DISJUNTORES TERMOMAGNETICOS MONOPOLARES COM BARRAMENTO TRIFASICO E NEUTRO, FORNECIMENTO E INSTALAÇÃO AF_12/2015	INEL - INSTALAÇÃO ELÉTRICA/ELETROFICACAO E ILLUMINAÇÃO EXTERNA	UN	1.0000000	439,33	439,33	
Composição Auxiliar	88247 SINAPI	AUXILIAR DE ELETRICISTA COM ENCARGOS COMPLEMENTARES	SEDI - SERVIÇOS DIVERSOS	H	2,5000000	19,00	47,65	
Composição Auxiliar	88264 SINAPI	ELETRICISTA COM ENCARGOS COMPLEMENTARES	SEDI - SERVIÇOS DIVERSOS	H	2,5000000	26,25	65,62	
Artéria	00012038 SINAPI	QUADRO DE DISTRIBUÇÃO COM BARRAMENTO TRIFASICO, DE SOBREPOR, EM CHAPA DE AÇO GALVANIZADO, PARA 18 DISJUNTORES NO 100% AF_12/2015	Materiais	UN	1.0000000	326,00	326,00	

10.19	Código	Banco	Descrição	Tipo	Und	Quant.	Valor Unit	Total
Composição	97592 SINAPI	LUMINÁRIA TIPO PLAFON DE SOBREPOR, COM 1 LÂMPADA LED - FORNECIMENTO E INSTALAÇÃO AF_11/2017	INEL - INSTALAÇÃO ELÉTRICA/ELETROFICACAO E ILLUMINAÇÃO EXTERNA	UN	1.0000000	116,22	116,22	
Composição Auxiliar	88247 SINAPI	AUXILIAR DE ELETRICISTA COM ENCARGOS COMPLEMENTARES	SEDI - SERVIÇOS DIVERSOS	H	0,2830000	19,00	5,49	
Composição Auxiliar	88264 SINAPI	ELETRICISTA COM ENCARGOS COMPLEMENTARES	SEDI - SERVIÇOS DIVERSOS	H	0,6920000	26,25	18,16	
Artéria	00039365 SINAPI	LUMINÁRIA LED PLAFON REDONDO DE SOBREPOR BIVOLT 12/13 W, D = 17" CM	Materiais	UN	1.0000000	92,57	92,57	

Matos de Souza Ltda  
Av. Presidente Dutra, 1000 - Centro  
Bragança Paulista - SP - 14200-000  
Fone: (17) 3222-1000  
Port. n° 009/2017-GP

Lúzaro Fernandes  
Engenheiro Civil  
CREA-058312/D-MG

AUTUAÇÃO  
Nº PROC 181903-0002  
Fl. 38  
Fazenda Responsável

MO sem LS => 11,41 LS => 10,17 MO com LS => 21,58  
Valor do BDI => 29,05 Valor com BDI => 45,27  
Quant. => 205.000000 Preço Total => 29.780,35

56.591,83

INSTALAÇÃO HIDRÁULICA									
									Total
11	Código	Banco	Descrição		Tipo	Und	Quant.	Valor Unit	
11.1	88446 SINAPI	TUBO, PVC, SOLDÁVEL, DN 40MM, INSTALADO EM PRUMADA DE ÁGUA - FORNECIMENTO E INSTALAÇÃO AF 12/2014	INH - INSTALAÇÕES HIDROS SANITÁRIAS	M	1.0000000	9,67	9,67		
Composição	88246 SINAPI	AUXILIAR DE ENCANADOR OU BOMBEIRO HIDRÁULICO COM ENCARGOS COMPLIMENTARES	SEDI - SERVIÇOS DIVERSOS	H	0,0240000	18,94	0,45		
Auxiliar	88267 SINAPI	ENCANADOR OU BOMBEIRO HIDRÁULICO COM ENCARGOS COMPLIMENTARES	SEDI - SERVIÇOS DIVERSOS	H	0,0240000	25,88	0,62		
Composição	00005824 SINAPI	TUBO PVC, SOLDÁVEL, DN 40 MM, ÁGUA FRIA (NBR-5648)	Material	M	1,0610000	8,10	8,58		
Auxiliar	00005833 SINAPI	LIXA D'ÁGUA EM FOLHA, GRAU 100	Material	UN	0,0080000	1,31	0,01		
Consumo	00005833 SINAPI	LIXA D'ÁGUA EM FOLHA, GRAU 100	MO sem LS =>	0,51	LS =>	0,48	MO com LS =>	0,97	
Consumo	00005833 SINAPI	LIXA D'ÁGUA EM FOLHA, GRAU 100	Valor do BDI =>	2,41			Valor com BDI =>	12,08	
Consumo	00005833 SINAPI	LIXA D'ÁGUA EM FOLHA, GRAU 100	Quant. =>	250.0000000			Preço Total =>	3.020,00	
11.2	Código	Banco	Descrição		Tipo	Und	Quant.	Valor Unit	Total
Composição	88449 SINAPI	TUBO, PVC, SOLDÁVEL, DN 50MM, INSTALADO EM PRUMADA DE ÁGUA - FORNECIMENTO E INSTALAÇÃO AF 12/2014	INH - INSTALAÇÕES HIDROS SANITÁRIAS	M	1.0000000	11,14	11,14		
Composição	88246 SINAPI	AUXILIAR DE ENCANADOR OU BOMBEIRO HIDRÁULICO COM ENCARGOS COMPLIMENTARES	SEDI - SERVIÇOS DIVERSOS	H	0,0290000	18,94	0,54		
Auxiliar	88267 SINAPI	ENCANADOR OU BOMBEIRO HIDRÁULICO COM ENCARGOS COMPLIMENTARES	SEDI - SERVIÇOS DIVERSOS	H	0,0290000	25,88	0,75		
Composição	00005824 SINAPI	TUBO PVC, SOLDÁVEL, DN 50 MM, PARA ÁGUA FRIA (NBR-5648)	Material	M	1,0610000	9,28	9,84		
Auxiliar	00005833 SINAPI	LIXA D'ÁGUA EM FOLHA, GRAU 100	Material	UN	0,0100000	1,31	0,01		
Consumo	00005833 SINAPI	LIXA D'ÁGUA EM FOLHA, GRAU 100	MO sem LS =>	0,61	LS =>	0,55	MO com LS =>	1,16	
Consumo	00005833 SINAPI	LIXA D'ÁGUA EM FOLHA, GRAU 100	Valor do BDI =>	2,78			Valor com BDI =>	13,92	
Consumo	00005833 SINAPI	LIXA D'ÁGUA EM FOLHA, GRAU 100	Quant. =>	150.0000000			Preço Total =>	2.088,00	
11.3	Código	Banco	Descrição		Tipo	Und	Quant.	Valor Unit	Total
Composição	94703 SINAPI	ADAPTADOR COM FLANGE E ANEL DE VEDAÇÃO, PVC, SOLDÁVEL, DN 25 MM X 34 , INSTALADO EM RESERVATÓRIO DE ÁGUA DE EDIFICAÇÃO QUE POSSUA RESERVATÓRIO DE FIBRA/FIBROCIMENTO. FORNECIMENTO E INSTALAÇÃO AF 03/2016	INH - INSTALAÇÕES HIDROS SANITÁRIAS	UN	1.0000000	14,61	14,61		
Composição	88248 SINAPI	AUXILIAR DE ENCANADOR OU BOMBEIRO HIDRÁULICO COM ENCARGOS COMPLIMENTARES	SEDI - SERVIÇOS DIVERSOS	H	0,1360000	18,94	2,57		
Auxiliar	88267 SINAPI	ENCANADOR OU BOMBEIRO HIDRÁULICO COM ENCARGOS COMPLIMENTARES	SEDI - SERVIÇOS DIVERSOS	H	0,1360000	25,88	3,51		
Consumo	00020063 SINAPI	SOLUÇÃO LIMPADORA PARA PVC, FRASCO COM 1000 CMS	Material	UN	0,0110000	39,22	0,43		
Consumo	00038383 SINAPI	LIXA D'ÁGUA EM FOLHA, GRAU 100	Material	UN	0,0140000	1,31	0,01		
Consumo	00020060 SINAPI	ADESIVO PLÁSTICO PARA PVC, FRASCO COM 175 GR	Material	UN	0,0460000	14,33	0,65		
Consumo	00000099 SINAPI	ADAPTADOR PVC SOLDÁVEL, COM FLANGE E ANEL DE VEDAÇÃO, 25 MM X 34" PARA CAIXA D'ÁGUA	Material	UN	1.0000000	7,44	7,44		
Consumo	00000099 SINAPI	ADAPTADOR PVC SOLDÁVEL, COM FLANGE E ANEL DE VEDAÇÃO, 25 MM X 34" PARA CAIXA D'ÁGUA	MO sem LS =>	2,91	LS =>	2,60	MO com LS =>	5,51	
Consumo	00000099 SINAPI	ADAPTADOR PVC SOLDÁVEL, COM FLANGE E ANEL DE VEDAÇÃO, 25 MM X 34" PARA CAIXA D'ÁGUA	Valor do BDI =>	3,65			Valor com BDI =>	18,26	
Consumo	00000099 SINAPI	ADAPTADOR PVC SOLDÁVEL, COM FLANGE E ANEL DE VEDAÇÃO, 25 MM X 34" PARA CAIXA D'ÁGUA	Quant. =>	5.0000000			Preço Total =>	91,30	
11.4	Código	Banco	Descrição		Tipo	Und	Quant.	Valor Unit	Total
Composição	94706 SINAPI	ADAPTADOR COM FLANGE E ANEL DE VEDAÇÃO, PVC, SOLDÁVEL, DN 50 MM X 1 1/2, INSTALADO EM RESERVATÓRIO DE ÁGUA DE EDIFICAÇÃO QUE POSSUA RESERVATÓRIO DE FIBRA/FIBROCIMENTO. FORNECIMENTO E INSTALAÇÃO AF 03/2016	INH - INSTALAÇÕES HIDROS SANITÁRIAS	UN	1.0000000	28,73	28,73		
Composição	88246 SINAPI	AUXILIAR DE ENCANADOR OU BOMBEIRO HIDRÁULICO COM ENCARGOS COMPLIMENTARES	SEDI - SERVIÇOS DIVERSOS	H	0,1810000	18,94	3,42		
Auxiliar	88267 SINAPI	ENCANADOR OU BOMBEIRO HIDRÁULICO COM ENCARGOS COMPLIMENTARES	SEDI - SERVIÇOS DIVERSOS	H	0,1810000	25,88	4,68		
Consumo	00020063 SINAPI	SOLUÇÃO LIMPADORA PARA PVC, FRASCO COM 1000 CMS	Material	UN	0,0520000	39,22	2,03		
Consumo	00038383 SINAPI	LIXA D'ÁGUA EM FOLHA, GRAU 100	Material	UN	0,0180000	1,31	0,02		
Consumo	00020060 SINAPI	ADESIVO PLÁSTICO PARA PVC, FRASCO COM 175 GR	Material	UN	0,1940000	14,33	2,76		
Consumo	00000099 SINAPI	ADAPTADOR PVC SOLDÁVEL, COM FLANGE E ANEL DE VEDAÇÃO, 50 MM X 1 1/2" PARA CAIXA D'ÁGUA	Material	UN	1.0000000	15,80	15,80		
Consumo	00000099 SINAPI	ADAPTADOR PVC SOLDÁVEL, COM FLANGE E ANEL DE VEDAÇÃO, 50 MM X 1 1/2" PARA CAIXA D'ÁGUA	MO sem LS =>	3,68	LS =>	3,46	MO com LS =>	7,34	
Consumo	00000099 SINAPI	ADAPTADOR PVC SOLDÁVEL, COM FLANGE E ANEL DE VEDAÇÃO, 50 MM X 1 1/2" PARA CAIXA D'ÁGUA	Valor do BDI =>	7,18			Valor com BDI =>	35,91	
Consumo	00000099 SINAPI	ADAPTADOR PVC SOLDÁVEL, COM FLANGE E ANEL DE VEDAÇÃO, 50 MM X 1 1/2" PARA CAIXA D'ÁGUA	Quant. =>	2.0000000			Preço Total =>	71,82	
11.5	Código	Banco	Descrição		Tipo	Und	Quant.	Valor Unit	Total
Composição	88383 SINAPI	ADAPTADOR CURTO COM BOLSA E ROSCA PARA REGISTRO, PVC, SOLDÁVEL, DN 25MM X 34, INSTALADO EM RAMAL OU SUB-RAMAL DE ÁGUA - FORNECIMENTO E INSTALAÇÃO AF 12/2014	INH - INSTALAÇÕES HIDROS SANITÁRIAS	UN	1.0000000	5,73	5,73		
Composição	88248 SINAPI	AUXILIAR DE ENCANADOR OU BOMBEIRO HIDRÁULICO COM ENCARGOS COMPLIMENTARES	SEDI - SERVIÇOS DIVERSOS	H	0,1000000	18,94	1,89		
Auxiliar	88267 SINAPI	ENCANADOR OU BOMBEIRO HIDRÁULICO COM ENCARGOS COMPLIMENTARES	SEDI - SERVIÇOS DIVERSOS	H	0,1000000	25,88	2,58		
Consumo	00020063 SINAPI	SOLUÇÃO LIMPADORA PARA PVC, FRASCO COM 1000 CMS	Material	UN	0,0090000	39,22	0,31		
Consumo	00038383 SINAPI	LIXA D'ÁGUA EM FOLHA, GRAU 100	Material	UN	0,0500000	1,31	0,06		
Consumo	00000122 SINAPI	ADESIVO PLÁSTICO PARA PVC, FRASCO COM 850 GR	Material	UN	0,0070000	45,16	0,31		
Consumo	00000065 SINAPI	ADAPTADOR PVC SOLDÁVEL CURTO COM BOLSA E ROSCA, 25 MM X 34"	Material	UN	1.0000000	0,58	0,58		
Consumo	00000065 SINAPI	ADAPTADOR PVC SOLDÁVEL CURTO COM BOLSA E ROSCA, 25 MM X 34"	MO sem LS =>	2,14	LS =>	1,91	MO com LS =>	4,05	
Consumo	00000065 SINAPI	ADAPTADOR PVC SOLDÁVEL CURTO COM BOLSA E ROSCA, 25 MM X 34"	Valor do BDI =>	1,43			Valor com BDI =>	7,16	
Consumo	00000065 SINAPI	ADAPTADOR PVC SOLDÁVEL CURTO COM BOLSA E ROSCA, 25 MM X 34"	Quant. =>	60.0000000			Preço Total =>	429,60	
11.6	Código	Banco	Descrição		Tipo	Und	Quant.	Valor Unit	Total
Composição	88586 SINAPI	ADAPTADOR CURTO COM BOLSA E ROSCA PARA REGISTRO, PVC, SOLDÁVEL, DN 50MM X 1 1/2, INSTALADO EM PRUMADA DE ÁGUA - FORNECIMENTO E INSTALAÇÃO AF 12/2014	INH - INSTALAÇÕES HIDROS SANITÁRIAS	UN	1.0000000	7,87	7,87		
Composição	88248 SINAPI	AUXILIAR DE ENCANADOR OU BOMBEIRO HIDRÁULICO COM ENCARGOS COMPLIMENTARES	SEDI - SERVIÇOS DIVERSOS	H	0,0720000	18,94	1,36		
Auxiliar	88267 SINAPI	ENCANADOR OU BOMBEIRO HIDRÁULICO COM ENCARGOS COMPLIMENTARES	SEDI - SERVIÇOS DIVERSOS	H	0,0720000	25,88	1,86		
Consumo	00020063 SINAPI	SOLUÇÃO LIMPADORA PARA PVC, FRASCO COM 1000 CMS	Material	UN	0,0220000	39,22	0,86		
Consumo	00038383 SINAPI	LIXA D'ÁGUA EM FOLHA, GRAU 100	Material	UN	0,0240000	1,31	0,03		
Consumo	00000122 SINAPI	ADESIVO PLÁSTICO PARA PVC, FRASCO COM 850 GR	Material	UN	0,0180000	45,16	0,31		
Consumo	00000112 SINAPI	ADAPTADOR PVC SOLDÁVEL CURTO COM BOLSA E ROSCA, 50 MM X 1 1/2"	Material	UN	1.0000000	2,95	2,95		
Consumo	00000112 SINAPI	ADAPTADOR PVC SOLDÁVEL CURTO COM BOLSA E ROSCA, 50 MM X 1 1/2"	MO sem LS =>	2,14	LS =>	1,91	MO com LS =>	4,05	
Consumo	00000112 SINAPI	ADAPTADOR PVC SOLDÁVEL CURTO COM BOLSA E ROSCA, 50 MM X 1 1/2"	Valor do BDI =>	1,43			Valor com BDI =>	7,16	
Consumo	00000112 SINAPI	ADAPTADOR PVC SOLDÁVEL CURTO COM BOLSA E ROSCA, 50 MM X 1 1/2"	Quant. =>	60.0000000			Preço Total =>	429,60	

Manoel de Souza  
See Mutação  
Organismo  
Port. n° 009/2017-GP

Lázaro Fernandes Pestana  
Engenheiro Civil  
CREA-058312

**AUTUACAO**  
 N° FRCC 18103-0001  
 FL.  
 39  
 bsp  
 18/03/2017

MO sem LS => 1,54 LS => 1,38 MO com LS => 2,92  
 Valor do BDI => 1,96 Quant. => 4,000000 Preço Total => 9,83  
 39,82

			Description	Type	Unit	Quant.	Valor Unit	Total
11.7	Código	Banco	CURVA 90 GRAUS, PVC, SOLDÁVEL, DN 50MM, INSTALADO EM PRUMADA DE ÁGUA - FORNECIMENTO E INSTALAÇÃO. AF_12/2014	INH - INSTALAÇÕES HIDROS SANITÁRIAS	UN	1,000000	16,63	16,63
Composição	88248 SINAPI		AUXILIAR DE ENCANADOR OU BOMBEIRO HIDRÁULICO COM ENCARGOS COMPIM FIMINTARPS	SEDI - SERVIÇOS DIVERSOS	H	0,108000	18,94	2,04
Auxiliar	88267 SINAPI		ENCANADOR OU BOMBEIRO HIDRÁULICO COM ENCARGOS COMPIM FIMINTARPS	SEDI - SERVIÇOS DIVERSOS	H	0,108000	25,88	2,79
Composição	00020083 SINAPI		SOLUCAO LIMPADORA PARA PVC, FRASCO COM 1000 CM3	Material	UN	0,022000	39,22	0,88
Auxiliar	00033383 SINAPI		LIXA D'ÁGUA EM FOLHA, GRAU 100	Material	UN	0,024000	1,31	0,03
Insuimo	00001959 SINAPI		CURVA DE PVC 90 GRAUS, SOLDÁVEL, 50 MM, PARA ÁGUA FRIA PREDIAL (NBR 5649)	Material	UN	1,000000	10,10	10,10
Insuimo	00000122 SINAPI		ADESIVO PLÁSTICO PARA PVC, FRASCO COM 850 GR	Material	UN	0,018000	45,16	0,01
			MO sem LS => 2,31 LS => 2,06 MO com LS => 4,37					
			Valor do BDI => 4,15 Quant. => 20,000000 Preço Total => 415,60					

			Description	Type	Unit	Quant.	Valor Unit	Total
11.8	Código	Banco	CURVA 90 GRAUS, PVC, SOLDÁVEL, DN 25MM, INSTALADO EM PRUMADA DE ÁGUA - FORNECIMENTO E INSTALAÇÃO. AF_12/2014	INH - INSTALAÇÕES HIDROS SANITÁRIAS	UN	1,000000	5,36	5,36
Composição	88248 SINAPI		AUXILIAR DE ENCANADOR OU BOMBEIRO HIDRÁULICO COM ENCARGOS COMPIM FIMINTARPS	SEDI - SERVIÇOS DIVERSOS	H	0,080000	18,94	1,15
Auxiliar	88267 SINAPI		ENCANADOR OU BOMBEIRO HIDRÁULICO COM ENCARGOS COMPIM FIMINTARPS	SEDI - SERVIÇOS DIVERSOS	H	0,080000	25,88	1,55
Composição	00020083 SINAPI		SOLUCAO LIMPADORA PARA PVC, FRASCO COM 1000 CM3	Material	UN	0,008000	39,22	0,31
Auxiliar	00033383 SINAPI		LIXA D'ÁGUA EM FOLHA, GRAU 100	Material	UN	0,013000	1,31	0,01
Insuimo	00001959 SINAPI		CURVA DE PVC 90 GRAUS, SOLDÁVEL, 25 MM, PARA ÁGUA FRIA PREDIAL (NBR 5649)	Material	UN	1,000000	2,05	2,05
Insuimo	00000122 SINAPI		ADESIVO PLÁSTICO PARA PVC, FRASCO COM 850 GR	Material	UN	0,007000	45,16	0,31
			MO sem LS => 1,28 LS => 1,14 MO com LS => 2,42					
			Valor do BDI => 1,34 Quant. => 14,000000 Preço Total => 67,00					93,80

			Description	Type	Unit	Quant.	Valor Unit	Total
11.9	Código	Banco	TE, PVC, SOLDÁVEL, DN 25MM, INSTALADO EM DRENO DE AR-CONDICIONADO - FORNECIMENTO E INSTALAÇÃO. AF_12/2014	INH - INSTALAÇÕES HIDROS SANITÁRIAS	UN	1,000000	6,43	6,43
Composição	88248 SINAPI		AUXILIAR DE ENCANADOR OU BOMBEIRO HIDRÁULICO COM ENCARGOS COMPIM FIMINTARPS	SEDI - SERVIÇOS DIVERSOS	H	0,080000	18,94	1,70
Auxiliar	88267 SINAPI		ENCANADOR OU BOMBEIRO HIDRÁULICO COM ENCARGOS COMPIM FIMINTARPS	SEDI - SERVIÇOS DIVERSOS	H	0,080000	25,88	2,32
Composição	00007139 SINAPI		TE SOLDÁVEL, PVC, 90 GRAUS, 25 MM, PARA ÁGUA FRIA PREDIAL (NBR 5649)	Material	UN	1,000000	0,83	0,83
Auxiliar	00020083 SINAPI		SOLUCAO LIMPADORA PARA PVC, FRASCO COM 1000 CM3	Material	UN	0,022500	39,22	0,88
Insuimo	00033383 SINAPI		LIXA D'ÁGUA EM FOLHA, GRAU 100	Material	UN	0,032000	1,31	0,04
Insuimo	00000122 SINAPI		ADESIVO PLÁSTICO PARA PVC, FRASCO COM 850 GR	Material	UN	0,014800	45,16	0,08
			MO sem LS => 1,93 LS => 1,71 MO com LS => 3,64					
			Valor do BDI => 1,60 Quant. => 20,000000 Preço Total => 8,03					160,60

			Description	Type	Unit	Quant.	Valor Unit	Total
11.10	Código	Banco	TE COM BUCHA DE LATÃO NA BOLSA CENTRAL: PVC, SOLDÁVEL, DN 25MM NBR - INSTALAÇÕES HIDROS X 34, INSTALADO EM RAMAL OU SUB-RAMAL DE ÁGUA - FORNECIMENTO E SANITÁRIAS INSTALAÇÃO. AF_03/2015	INH - INSTALAÇÕES HIDROS SANITÁRIAS	UN	1,000000	17,34	17,34
Composição	88248 SINAPI		AUXILIAR DE ENCANADOR OU BOMBEIRO HIDRÁULICO COM ENCARGOS COMPIM FIMINTARPS	SEDI - SERVIÇOS DIVERSOS	H	0,200000	18,94	3,78
Auxiliar	88267 SINAPI		ENCANADOR OU BOMBEIRO HIDRÁULICO COM ENCARGOS COMPIM FIMINTARPS	SEDI - SERVIÇOS DIVERSOS	H	0,200000	25,88	5,17
Composição	00007122 SINAPI		TE PVC, SOLDÁVEL, COM BUCHA DE LATÃO NA BOLSA CENTRAL, 90 GRAUS, 25 MM X 34, PARA ÁGUA FRIA PREDIAL (NBR 5649)	Material	UN	1,000000	7,34	7,34
Auxiliar	00020083 SINAPI		SOLUCAO LIMPADORA PARA PVC, FRASCO COM 1000 CM3	Material	UN	0,012000	39,22	0,47
Insuimo	00033383 SINAPI		LIXA D'ÁGUA EM FOLHA, GRAU 100	Material	UN	0,075000	1,31	0,09
Insuimo	00000122 SINAPI		ADESIVO PLÁSTICO PARA PVC, FRASCO COM 850 GR	Material	UN	0,011000	45,16	0,49
			MO sem LS => 4,29 LS => 3,82 MO com LS => 8,11					
			Valor do BDI => 4,33 Valor com BDI => 21,67					886,80
			Quant. => 40,000000 Preço Total =>					

			Description	Type	Unit	Quant.	Valor Unit	Total
11.11	Código	Banco	TE, PVC, SOLDÁVEL, DN 40MM, INSTALADO EM PRUMADA DE ÁGUA - FORNECIMENTO E INSTALAÇÃO AF_12/2014	INH - INSTALAÇÕES HIDROS SANITÁRIAS	UN	1,000000	13,01	13,01
Composição	88248 SINAPI		AUXILIAR DE ENCANADOR OU BOMBEIRO HIDRÁULICO COM ENCARGOS COMPIM FIMINTARPS	SEDI - SERVIÇOS DIVERSOS	H	0,119000	18,94	2,25
Auxiliar	88267 SINAPI		ENCANADOR OU BOMBEIRO HIDRÁULICO COM ENCARGOS COMPIM FIMINTARPS	SEDI - SERVIÇOS DIVERSOS	H	0,119000	25,88	3,07
Composição	00007141 SINAPI		TE SOLDÁVEL, PVC, 90 GRAUS, 40 MM, PARA ÁGUA FRIA PREDIAL (NBR 5649)	Material	UN	1,000000	6,03	6,03
Auxiliar	00020083 SINAPI		SOLUCAO LIMPADORA PARA PVC, FRASCO COM 1000 CM3	Material	UN	0,021000	39,22	0,82
Insuimo	00033383 SINAPI		LIXA D'ÁGUA EM FOLHA, GRAU 100	Material	UN	0,030000	1,31	0,03
Insuimo	00000122 SINAPI		ADESIVO PLÁSTICO PARA PVC, FRASCO COM 850 GR	Material	UN	0,018000	45,16	0,81
			MO sem LS => 2,55 LS => 2,27 MO com LS => 4,82					
			Valor do BDI => 3,25 Valor com BDI => 16,28					65,04
			Quant. => 4,000000 Preço Total =>					

			Description	Type	Unit	Quant.	Valor Unit	Total
11.12	Código	Banco	TE DE REDUÇÃO, PVC, SOLDÁVEL, DN 40MM X 32MM, INSTALADO EM PRUMADA DE ÁGUA - FORNECIMENTO E INSTALAÇÃO AF_12/2014	INH - INSTALAÇÕES HIDROS SANITÁRIAS	UN	1,000000	13,69	13,69
Composição	88248 SINAPI		AUXILIAR DE ENCANADOR OU BOMBEIRO HIDRÁULICO COM ENCARGOS COMPIM FIMINTARPS	SEDI - SERVIÇOS DIVERSOS	H	0,119000	18,94	2,25
Auxiliar	88267 SINAPI		ENCANADOR OU BOMBEIRO HIDRÁULICO COM ENCARGOS COMPIM FIMINTARPS	SEDI - SERVIÇOS DIVERSOS	H	0,119000	25,88	3,07
Composição	00007128 SINAPI		TE DE REDUÇÃO, PVC, SOLDÁVEL, 90 GRAUS, 40 MM X 32 MM, PARA ÁGUA FRIA PREDIAL (NBR 5649)	Material	UN	1,000000	6,71	6,71
Auxiliar	00020083 SINAPI		SOLUCAO LIMPADORA PARA PVC, FRASCO COM 1000 CM3	Material	UN	0,021000	38,22	0,82
Insuimo	Manoel de Souza Habitacão							
Insuimo	Sec. M. De Cptas. Habitacão							
Insuimo	Port. 11-09/2017-GP							
			Luzaró Fernandes Pestana Engenheiro Civil CREA-05632/2017-MG					

AUTUAÇÃO  
Nº PROC181903-0001

Material	F1.	40	UN	0,030000	1,31	0,03
Material				0,018000	45,18	0,81
VALOR DO RESPONSÁVEL						
MO sem LS =>	2,55	LS =>	2,27	MO com LS =>	4,62	
Valor do BDI =>	3,42			Valor com BDI =>	17,11	
Quant =>	40,000000			Preço Total =>	684,40	

11.13	Código Banco	Descrição	Tipo	Und	Quant.	Valor Unit	Total
Composição	88227 SINAPI	TE DE REDUÇÃO, PVC, SOLDÁVEL, DN 50MM X 25MM, INSTALADO EM PRUMADA DE ÁGUA - FORNECIMENTO E INSTALAÇÃO, AF_12/2014	INH - INSTALAÇÕES HIDROS SANITÁRIAS	UN	1,000000	14,91	14,91
Composição	88240 SINAPI	AUXILIAR DE ENCANADOR OU BOMBERO HIDRÁULICO COM ENCARGOS	SEDI - SERVIÇOS DIVERSOS	H	0,144000	18,94	2,72
Auxiliar	88267 SINAPI	COMPLIMENTAÇÕES	SEDI - SERVIÇOS DIVERSOS	H	0,144000	25,88	3,72
Composição	88267 SINAPI	ENCANADOR OU BOMBERO HIDRÁULICO COM ENCARGOS	Material	UN	1,000000	5,97	5,97
Auxiliar	88267 SINAPI	COMPLIMENTAÇÕES	Material	UN	0,033000	39,22	1,29
Insuimo	00007129 SINAPI	TE DE REDUÇÃO, PVC, SOLDÁVEL, 50 MM X 25 MM, PARA ÁGUA FRIA PRETA	Material	UN	0,036000	1,31	0,04
Insuimo	00020083 SINAPI	SOLUÇÃO LIMPADORA PARA PVC, FRASCO COM 1000 CM3	Material	UN	0,026000	45,16	1,17
Insuimo	00038383 SINAPI	LIXA D'ÁGUA EM FOLHA, GRAU 100	Material	UN	0,026000	45,16	1,17
Insuimo	00000122 SINAPI	ADESIVO PLASTICO PARA PVC, FRASCO COM 350 GR	Material	UN	0,053000	18,93	5,84
			MO sem LS =>	3,09	LS =>	2,75	MO com LS =>
			Valor do BDI =>	3,72			Valor com BDI =>
			Quant =>	3,000000			Preço Total =>
							55,89
11.14	Código Banco	Descrição	Tipo	Und	Quant.	Valor Unit	Total
Composição	88220 SINAPI	BUCHA DE REDUÇÃO, CPVC, SOLDÁVEL, DN50MM X 28MM, INSTALADO EM PRUMADA DE ÁGUA FORNECIMENTO E INSTALAÇÃO, AF_12/2014	INH - INSTALAÇÕES HIDROS SANITÁRIAS	UN	1,000000	18,98	18,98
Composição	88248 SINAPI	AUXILIAR DE ENCANADOR OU BOMBERO HIDRÁULICO COM ENCARGOS	SEDI - SERVIÇOS DIVERSOS	H	0,053000	18,94	1,00
Auxiliar	88267 SINAPI	COMPLIMENTAÇÕES	SEDI - SERVIÇOS DIVERSOS	H	0,053000	25,88	1,37
Composição	88267 SINAPI	ENCANADOR OU BOMBERO HIDRÁULICO COM ENCARGOS	Material	UN	1,000000	14,93	14,93
Auxiliar	88267 SINAPI	COMPLIMENTAÇÕES	Material	UN	0,133000	12,67	1,68
Insuimo	00038003 SINAPI	BUCHA DE REDUÇÃO, CPVC, SOLDÁVEL, 35 X 28 MM, PARA ÁGUA QUENTE	Material	UN	0,133000	12,67	1,68
Insuimo	00021114 SINAPI	ADESIVO PARA TUBOS CPVC, 75° G	Material	UN	0,053000	18,93	2,14
			MO sem LS =>	1,13	LS =>	1,01	MO com LS =>
			Valor do BDI =>	4,74			Valor com BDI =>
			Quant =>	2,000000			Preço Total =>
							47,44
11.15	Código Banco	Descrição	Tipo	Und	Quant.	Valor Unit	Total
Composição	88225 SINAPI	TE PVC, SOLDÁVEL, DN 50MM, INSTALADO EM PRUMADA DE ÁGUA - FORNECIMENTO E INSTALAÇÃO, AF_12/2014	INH - INSTALAÇÕES HIDROS SANITÁRIAS	UN	1,000000	15,68	15,68
Composição	88248 SINAPI	AUXILIAR DE ENCANADOR OU BOMBERO HIDRÁULICO COM ENCARGOS	SEDI - SERVIÇOS DIVERSOS	H	0,144000	18,94	2,72
Auxiliar	88267 SINAPI	COMPLIMENTAÇÕES	SEDI - SERVIÇOS DIVERSOS	H	0,144000	25,88	3,72
Composição	88267 SINAPI	ENCANADOR OU BOMBERO HIDRÁULICO COM ENCARGOS	Material	UN	1,000000	6,74	6,74
Auxiliar	88267 SINAPI	COMPLIMENTAÇÕES	Material	UN	0,033000	39,22	1,29
Insuimo	00007142 SINAPI	TE SOLDÁVEL, PVC, 50 GRAUS, 50 MM, PARA ÁGUA FRIA PREDIAL (NBR 5689)	Material	UN	0,036000	1,31	0,04
Insuimo	00020083 SINAPI	SOLUÇÃO LIMPADORA PARA PVC, FRASCO COM 1000 CM3	Material	UN	0,026000	45,16	1,17
Insuimo	00038383 SINAPI	LIXA D'ÁGUA EM FOLHA, GRAU 100	Material	UN	0,026000	45,16	1,17
Insuimo	00000122 SINAPI	ADESIVO PLASTICO PARA PVC, FRASCO COM 350 GR	Material	UN	0,053000	18,93	5,84
			MO sem LS =>	3,09	LS =>	2,75	MO com LS =>
			Valor do BDI =>	3,92			Valor com BDI =>
			Quant =>	4,000000			Preço Total =>
							78,40
11.16	Código Banco	Descrição	Tipo	Und	Quant.	Valor Unit	Total
Composição	88226 SINAPI	JOELHO 90 GRAUS COM BUCHA DE LATAO, PVC, SOLDÁVEL, DN 25MM X 3/4" INSTALADO EM RAMAL OU SUB-RAMAL DE ÁGUA - FORNECIMENTO E INSTALAÇÃO, AF_12/2014	INH - INSTALAÇÕES HIDROS SANITÁRIAS	UN	1,000000	12,24	12,24
Composição	88248 SINAPI	AUXILIAR DE ENCANADOR OU BOMBERO HIDRÁULICO COM ENCARGOS	SEDI - SERVIÇOS DIVERSOS	H	0,150000	18,94	2,84
Auxiliar	88267 SINAPI	COMPLIMENTAÇÕES	SEDI - SERVIÇOS DIVERSOS	H	0,150000	25,88	3,88
Composição	88267 SINAPI	ENCANADOR OU BOMBERO HIDRÁULICO COM ENCARGOS	Material	UN	0,008000	39,22	0,31
Auxiliar	88267 SINAPI	COMPLIMENTAÇÕES	Material	UN	0,050000	1,31	0,06
Insuimo	00020083 SINAPI	SOLUÇÃO LIMPADORA PARA PVC, FRASCO COM 1000 CM3	Material	UN	1,000000	4,84	4,84
Insuimo	00038383 SINAPI	LIXA D'ÁGUA EM FOLHA, GRAU 100	Material	UN	0,007000	45,16	0,31
Insuimo	00035524 SINAPI	JOELHO PVC, SOLDÁVEL, COM BUCHA DE LATAO, 90 GRAUS, 25 MM X 3/4", PARA ÁGUA FRIA PRETA	Material	UN	0,007000	45,16	0,31
Insuimo	00000122 SINAPI	ADESIVO PLASTICO PARA PVC, FRASCO COM 350 GR	Material	UN	0,053000	18,93	6,06
			MO sem LS =>	3,22	LS =>	2,66	MO com LS =>
			Valor do BDI =>	3,96			Valor com BDI =>
			Quant =>	60,000000			Preço Total =>
							916,00
11.17	Código Banco	Descrição	Tipo	Und	Quant.	Valor Unit	Total
Composição	72753 SINAPI	JOELHO PVC SOLDÁVEL 90° ÁGUA FRIA 25MM - FORNECIMENTO E INSTALAÇÃO	INH - INSTALAÇÕES HIDROS SANITÁRIAS	UN	1,000000	8,95	8,95
Composição	88216 SINAPI	SERVENTE COM ENCARGOS COMPLEMENTARES	SEDI - SERVIÇOS DIVERSOS	H	0,180000	18,89	3,40
Auxiliar	88267 SINAPI	ENCANADOR OU BOMBERO HIDRÁULICO COM ENCARGOS	SEDI - SERVIÇOS DIVERSOS	H	0,180000	25,88	4,65
Composição	88267 SINAPI	COMPLIMENTAÇÕES	Material	UN	0,025000	39,22	0,99
Auxiliar	88267 SINAPI	SOLUÇÃO LIMPADORA PARA PVC, FRASCO COM 1000 CM3	Material	UN	1,000000	4,84	4,84
Insuimo	00003529 SINAPI	JOELHO PVC, SOLDÁVEL, 90 GRAUS, 25 MM, PARA ÁGUA FRIA PREDIAL	Material	UN	0,007100	45,16	0,32
Insuimo	00000122 SINAPI	ADESIVO PLASTICO PARA PVC, FRASCO COM 350 GR	Material	UN	0,053000	18,93	7,29
			MO sem LS =>	3,86	LS =>	3,43	MO com LS =>
			Valor do BDI =>	2,23			Valor com BDI =>
			Quant =>	45,000000			Preço Total =>
							503,10
11.18	Código Banco	Descrição	Tipo	Und	Quant.	Valor Unit	Total
Composição	94796 SINAPI	TORNEIRA DE BOIA REAL, ROSCÁVEL, 3/4", FORNECIDA E INSTALADA EM RESFRIAMENTO DE ÁGUA, AF_09/16	INH - INSTALAÇÕES HIDROS SANITÁRIAS	UN	1,000000	31,54	31,54
Composição	88248 SINAPI	AUXILIAR DE ENCANADOR OU BOMBERO HIDRÁULICO COM ENCARGOS	SEDI - SERVIÇOS DIVERSOS	H	0,202000	18,94	3,82
Auxiliar	88267 SINAPI	COMPLIMENTAÇÕES	SEDI - SERVIÇOS DIVERSOS	H	0,202000	25,88	5,22
Composição	88267 SINAPI	ENCANADOR OU BOMBERO HIDRÁULICO COM ENCARGOS	Material	UN	1,000000	22,44	22,44
Auxiliar	88267 SINAPI	COMPLIMENTAÇÕES	Material	UN	0,007000	9,22	0,06
Insuimo	00011824 SINAPI	TORNEIRA METALICA DE BOIA VÁLVULA TOTAL PARA CAIXA D'ÁGUA, 3/4", COM HASTE MPTAI IC4 F. PA/PG PI ASTRO	Material	UN	0,007000	9,22	0,06
Insuimo	00003143 SINAPI	RTA VEDA ROSCA EM BOLOS DE 18 MM X 10 M (LXG)	Material	UN	0,007000	9,22	0,06
			MO sem LS =>	4,33	LS =>	3,86	MO com LS =>
			Valor do BDI =>	7,88			Valor com BDI =>
			Quant =>	2,000000			Preço Total =>
							78,84

*Manoel de Souza Lima*  
Soc. Minas de Ouro - Naturais e  
Indústria  
Port. n° 009/2017-GP

*Lúzaro Fernandes Pestana*  
Engenheiro Civil  
CREA-058312/MG

11.19	Código Banco	Descrição	Tipo	Und	Quant.	Valor Unit	Total		
Composição	94497 SINAPI	REGISTRO DE GAVETA BRUTO, LATÃO, ROSCÁVEL, 1 1/2, INSTALADO EM RESERVAÇÃO DE ÁGUA DE EDIFICAÇÃO QUE POSSUA RESERVATÓRIO DE FIBRAFIBROCIMENTO FORNECIMENTO E INSTALAÇÃO. AF_082016	INH - INSTALAÇÕES HIDROS SANITÁRIAS	UN	1,000000	96,97	96,97		
Composição	88248 SINAPI	AUXILIAR DE ENCANADOR OU BOMBEIRO HIDRÁULICO COM ENCARGOS	SEDI - SERVIÇOS DIVERSOS	H	0,7890000	18,94	14,94		
Auxiliar	88267 SINAPI	COMPI FIMINTARPS	SEDI - SERVIÇOS DIVERSOS	H	0,7890000	25,88	20,41		
Composição	00006010 SINAPI	ENCANADOR OU BOMBEIRO HIDRÁULICO COM ENCARGOS	Material	UN	1,000000	61,45	61,45		
Auxiliar	00003142 SINAPI	COMPI FIMINTARPS	Material	UN	0,0190000	9,22	0,17		
Insuimo	00003142 SINAPI	REGISTRO GAVETA BRUTO EM LATÃO FORJADO, BITOLA 1 1/2" (REF 1509)			MO sem LS =>	16,94	LS =>	15,08	
Insuimo	00003142 SINAPI	FITA VEDA ROSCA EM ROLOS DE 18 MM X 50 M (L X C)			Valor do BDI =>	24,24		Valor com BDI =>	121,21
					Quant. =>	2,0000000		Preço Total =>	242,42
11.20	Código Banco	Descrição	Tipo	Und	Quant.	Valor Unit	Total		
Composição	94494 SINAPI	REGISTRO DE GAVETA BRUTO, LATÃO, ROSCÁVEL, 3/4, INSTALADO EM RESERVAÇÃO DE ÁGUA DE EDIFICAÇÃO QUE POSSUA RESERVATÓRIO DE FIBRAFIBROCIMENTO FORNECIMENTO E INSTALAÇÃO. AF_082016	INH - INSTALAÇÕES HIDROS SANITÁRIAS	UN	1,000000	57,40	57,40		
Composição	88248 SINAPI	AUXILIAR DE ENCANADOR OU BOMBEIRO HIDRÁULICO COM ENCARGOS	SEDI - SERVIÇOS DIVERSOS	H	0,7745000	18,04	14,68		
Auxiliar	88267 SINAPI	COMPI FIMINTARPS	SEDI - SERVIÇOS DIVERSOS	H	0,7745000	25,88	20,04		
Composição	00006010 SINAPI	ENCANADOR OU BOMBEIRO HIDRÁULICO COM ENCARGOS	Material	UN	1,000000	22,62	22,62		
Auxiliar	00003142 SINAPI	COMPI FIMINTARPS	Material	UN	0,0095000	9,22	0,08		
Insuimo	00003142 SINAPI	REGISTRO GAVETA BRUTO EM LATÃO FORJADO, BITOLA 3/4" (REF 1509)			MO sem LS =>	16,63	LS =>	14,80	
Insuimo	00003142 SINAPI	FITA VEDA ROSCA EM ROLOS DE 18 MM X 50 M (L X C)			Valor do BDI =>	14,35		Valor com BDI =>	71,75
					Quant. =>	2,0000000		Preço Total =>	142,50
11.21	Código Banco	Descrição	Tipo	Und	Quant.	Valor Unit	Total		
Composição	88248 SINAPI	REGISTRO DE GAVETA BRUTO, LATÃO, ROSCÁVEL, 3/4", COM ACABAMENTO E CANOPLA CROMADOS, FORNECIDO E INSTALADO EM PAINEL DE ÁGUA AF_12/2014	INH - INSTALAÇÕES HIDROS SANITÁRIAS	UN	1,000000	67,42	67,42		
Composição	88248 SINAPI	AUXILIAR DE ENCANADOR OU BOMBEIRO HIDRÁULICO COM ENCARGOS	SEDI - SERVIÇOS DIVERSOS	H	0,2300000	18,94	4,35		
Auxiliar	88267 SINAPI	COMPI FIMINTARPS	SEDI - SERVIÇOS DIVERSOS	H	0,3000000	25,88	7,78		
Composição	00006005 SINAPI	ENCANADOR OU BOMBEIRO HIDRÁULICO COM ENCARGOS	Material	UN	1,000000	55,20	55,20		
Auxiliar	00003142 SINAPI	COMPI FIMINTARPS	Material	UN	0,0120000	9,22	0,11		
Insuimo	00003142 SINAPI	REGISTRO PRESSO COM ACABAMENTO E CANOPLA CROMADA, SIMP.FS, PINTO A 3/4" (REF 1418)			MO sem LS =>	5,82	LS =>	5,18	
Insuimo	00003142 SINAPI	PITCH A 3/4" (REF 1509)			Valor do BDI =>	16,07		Valor com BDI =>	84,27
		FITA VEDA ROSCA EM ROLOS DE 18 MM X 50 M (L X C)			Quant. =>	10,0000000		Preço Total =>	942,70
11.22	Código Banco	Descrição	Tipo	Und	Quant.	Valor Unit	Total		
Composição	88248 SINAPI	REGISTRO DE PRESSAO BRUTO, LATÃO, ROSCÁVEL, 3/4", COM ACABAMENTO E CANOPLA CROMADOS, FORNECIDO E INSTALADO EM PAINEL DE ÁGUA AF_12/2014	INH - INSTALAÇÕES HIDROS SANITÁRIAS	UN	1,000000	64,28	64,28		
Composição	88248 SINAPI	AUXILIAR DE ENCANADOR OU BOMBEIRO HIDRÁULICO COM ENCARGOS	SEDI - SERVIÇOS DIVERSOS	H	0,2300000	18,94	4,35		
Auxiliar	88267 SINAPI	COMPI FIMINTARPS	SEDI - SERVIÇOS DIVERSOS	H	0,3000000	25,88	7,78		
Composição	00006005 SINAPI	ENCANADOR OU BOMBEIRO HIDRÁULICO COM ENCARGOS	Material	UN	1,000000	52,06	52,06		
Auxiliar	00003142 SINAPI	COMPI FIMINTARPS	Material	UN	0,0120000	9,22	0,11		
Insuimo	00003142 SINAPI	REGISTRO PRESSO COM ACABAMENTO E CANOPLA CROMADA, SIMP.FS, PINTO A 3/4" (REF 1418)			MO sem LS =>	5,82	LS =>	5,18	
Insuimo	00003142 SINAPI	FITA VEDA ROSCA EM ROLOS DE 18 MM X 50 M (L X C)			Valor do BDI =>	16,07		Valor com BDI =>	80,35
					Quant. =>	12,0000000		Preço Total =>	964,20
11.23	Código Banco	Descrição	Tipo	Und	Quant.	Valor Unit	Total		
Composição	88248 SINAPI	TUBO PVC, SÉRIE R, ÁGUA PLUVIAL, DN 150 MM, FORNECIDO E INSTALADO EM CONDUTORES VERTICAS DE ÁGUAS PLUVIAIS, AF_12/2014	INH - INSTALAÇÕES HIDROS SANITÁRIAS	M	1,000000	54,68	54,68		
Composição	88248 SINAPI	AUXILIAR DE ENCANADOR OU BOMBEIRO HIDRÁULICO COM ENCARGOS	SEDI - SERVIÇOS DIVERSOS	H	0,1600000	18,94	3,40		
Auxiliar	88267 SINAPI	COMPI FIMINTARPS	SEDI - SERVIÇOS DIVERSOS	H	0,1800000	25,88	4,65		
Composição	00006040 SINAPI	ENCANADOR OU BOMBEIRO HIDRÁULICO COM ENCARGOS	Material	M	1,0400000	44,14	45,90		
Auxiliar	00003142 SINAPI	COMPI FIMINTARPS	Material	UN	0,0102000	39,22	0,40		
Insuimo	00003142 SINAPI	TUBO PVC, SÉRIE R, DN 150 MM, PARA ESGOTO OU ÁGUAS PLUVIAIS			PREFINI INFR. 5890	0,0370000	1,31	0,04	
Insuimo	00003142 SINAPI	SOLUÇÃO LIMPADORA PARA PVC, FRASCO COM 1000 CM3			LIXA D'ÁGUA EM FOLHA, GRAO 100	0,0062000	45,16	0,27	
					MO sem LS =>	3,86	LS =>	3,43	
Insuimo	00003142 SINAPI	ADESIVO PLASTICO PARA PVC, FRASCO COM 850 GR			Valor do BDI =>	13,66		Valor com BDI =>	68,32
					Quant. =>	100,0000000		Preço Total =>	6,832,00
11.24	Código Banco	Descrição	Tipo	Und	Quant.	Valor Unit	Total		
Composição	88248 SINAPI	JOELHO 90 GRAUS, PVC, SÉRIE NORMAL, ESGOTO PREDIAL, DN 150 MM, JUNTA ELÁSTICA, FORNECIDO E INSTALADO EM SUBCOLETOR AÉREO DE ESGOTO SANITÁRIO, AF_12/2014	INH - INSTALAÇÕES HIDROS SANITÁRIAS	UN	1,000000	52,78	52,78		
Composição	88248 SINAPI	AUXILIAR DE ENCANADOR OU BOMBEIRO HIDRÁULICO COM ENCARGOS	SEDI - SERVIÇOS DIVERSOS	H	0,3300000	18,94	6,25		
Auxiliar	88267 SINAPI	COMPI FIMINTARPS	SEDI - SERVIÇOS DIVERSOS	H	0,3300000	25,88	8,54		
Composição	00020078 SINAPI	ENCANADOR OU BOMBEIRO HIDRÁULICO COM ENCARGOS	Material	UN	0,0700000	18,53	1,15		
Auxiliar	00020131 SINAPI	COMPI FIMINTARPS	Material	UN	1,0000000	30,82	30,82		
Insuimo	00020131 SINAPI	PASTA LUBRIFICANTE PARA TUBOS E CONEXÕES COM JUNTA ELÁSTICA (USO EM PVC, ACO, POLIETILENO E OUTROS) (DE 400° G)			JOELHO PVC LEVE, 90 GRAUS, DN 150 MM, PARA ESGOTO PREDIAL	UN	1,0000000	6,00	
Insuimo	00003035 SINAPI	ANEL BORRACHA, PARA TUBO PVC, REDE COLETOR ESGOTO, DN 150 MM (NBR 7382)			MO sem LS =>	7,08	LS =>	6,31	
					Valor do BDI =>	13,19		Valor com BDI =>	65,95
					Quant. =>	40,0000000		Preço Total =>	2.638,00
11.25	Código Banco	Descrição	Tipo	Und	Quant.	Valor Unit	Total		
Composição	83716 SINAPI	GRELHA FF 30X90 CM, 135KG, PVC RAL 030, COM ASSENTAMENTO DE ARGAMASSA CIMENTO VARETA 1/4 - FORNECIMENTO E INSTALAÇÃO	DROP - DRENAGEMOBRIAS DE CONTENÇÃO / POCOS DE VISTA	UN	1,000000	347,45	347,45		
Composição	83315 SINAPI	SERVENTE COM ENCARGOS COMPLEMENTARES	SEDI - SERVIÇOS DIVERSOS	H	2,600000	18,89	48,11		
Auxiliar	83309 SINAPI	PEDREIRO COM ENCARGOS COMPLEMENTARES	SEDI - SERVIÇOS DIVERSOS	H	2,600000	25,95	67,47		
					Manoel de Souza				
					Sec. Munic. De Obras Municipais				
					Port. n° 009/2017-GP				
					Lázaro Fernandes Pestana				
					Engenheiro Civil				
					CREA 05831400-D-MG				
					AUTUAÇÃO				
					Nº PROJ. 181903-0001				
					Fl. 13				
					Ass. Responsável				

Manoel de Souza  
Sec. Munic. De Obras Municipais  
Port. n° 009/2017-GP

Lázaro Fernandes Pestana  
Engenheiro Civil  
CREA 05831400-D-MG

AUTUAÇÃO  
Nº PROJ. 181903-0001  
Fl. 13  
Ass. Responsável

Composição	87316 SINAPI	ARGAMASSA TRACO F4 (CIMENTO E AREIA GROSSA) PARA CHAPISCO CONVENTIONAL, PREPARO MECÂNICO COM BETONEIRA 400 L. AF 03/2014	SEDI - SERVIÇOS DIVERSOS	m <sup>3</sup>	0,0080000	341,28	2,42	
Auxiliar	0001245 SINAPI	GRELHA FOFO SIMPLES COM REQUADRO, CARGA MAXIMA 12,5T, 300 X 1000 MM, E = "15" MM, AREA ESTACIONAMENTO CARRO PASSADO	Material	UN	1,0000000	228,14	2014	
				MO sem LS =>	56,27	LS =>	50,10	
				Valor do BDI =>	86,66		MO com LS =>	
				Quant. =>	5,0000000	Preço Total =>	109,37	
							434,31	
							2.171,55	
11.26	Código	Banco	Descrição	Tipo	Und	Quant.	Valor Unit	Total
Composição	74169001 SINAPI	CAIXA DE INSPEÇÃO EM CONCRETO PRÉ-MOLDADO DN 60CM COM TAMPA INH - INSTALAÇÕES HIDROS H= 60CM - FORNECIMENTO E INSTALACAO SERVENTE COM ENCARGOS COMPLEMENTARES	SANITÁRIAS	UN	1,0000000	290,99	290,99	
Composição	88316 SINAPI	AUXILIAR DE ENCANADOR OU BOMBEIRO HIDRÁULICO COM ENCARGOS COMPI FIMINTARES	SEDI - SERVIÇOS DIVERSOS	H	1,5000000	13,89	20,33	
Auxiliar	88267 SINAPI	ENCANADOR OU BOMBEIRO HIDRÁULICO COM ENCARGOS COMPI FIMINTARES	SEDI - SERVIÇOS DIVERSOS	H	1,0000000	18,94	18,94	
Composição	88319 SINAPI	PEDREIRO COM ENCARGOS COMPLEMENTARES	SEDI - SERVIÇOS DIVERSOS	H	1,0000000	25,88	25,88	
Auxiliar	00001379 SINAPI	CIMENTO PORTLAND COMPOSTO CP 4-32	Material	KG	2,0000000	0,54	1,08	
Insuimo	00003279 SINAPI	CAIXA INSPECÃO, CONCRETO PRÉ MOLDADO, CIRCULAR, COM TAMPA, D = 60 CM H = 60 CM	Material	UN	1,0000000	177,79	177,79	
Insuimo	00003370 SINAPI	AREA MEDIA - POSTO JAZIDA FORNECEDOR (RETRADO NA JAZIDA, SEM TRANSPORTE)	Material	m <sup>2</sup>	0,0020000	25,00	0,05	
				MO sem LS =>	53,71	LS =>	47,52	MO com LS =>
				Valor do BDI =>	72,74		Valor com BDI =>	
				Quant. =>	6,0000000	Preço Total =>	101,53	
							383,73	
							2.182,38	
11.27	Código	Banco	Descrição	Tipo	Und	Quant.	Valor Unit	Total
Composição	88377 SINAPI	VALVULA EM METAL CROMADO 1 1/2 X 1 1/2 PARA TANQUE OU LAVATÓRIO, COM OU SEM LADRÃO - FORNECIMENTO E INSTALAÇÃO AF 12/2013	INH - INSTALAÇÕES HIDROS SANITÁRIAS	UN	1,0000000	23,50	23,50	
Composição	88316 SINAPI	SERVENTE COM ENCARGOS COMPLEMENTARES	SEDI - SERVIÇOS DIVERSOS	H	0,0500000	18,89	0,94	
Auxiliar	88267 SINAPI	ENCANADOR OU BOMBEIRO HIDRÁULICO COM ENCARGOS COMPI FIMINTARES	SEDI - SERVIÇOS DIVERSOS	H	0,1700000	25,88	4,36	
Insuimo	00003586 SINAPI	VALVULA EM METAL CROMADO PARA TANQUE, 1 1/2" SEM LADRÃO	Material	UN	1,0000000	18,07	18,07	
Insuimo	00003146 SINAPI	FITA VEDA ROSCA EM ROLOS DE 18 MM X 10 M (L X C)	Material	UN	0,0400000	2,50	0,10	
				MO sem LS =>	2,58	LS =>	2,29	MO com LS =>
				Valor do BDI =>	5,67		Valor com BDI =>	
				Quant. =>	10,0000000	Preço Total =>	29,37	
							293,70	
11.28	Código	Banco	Descrição	Tipo	Und	Quant.	Valor Unit	Total
Composição	88283 SINAPI	SIFÃO DO TIPO FLEXÍVEL EM PVC 1X 1,1/2 - FORNECIMENTO E INSTALAÇÃO AF 12/2013	INH - INSTALAÇÕES HIDROS SANITÁRIAS	UN	1,0000000	9,75	9,75	
Composição	88316 SINAPI	SERVENTE COM ENCARGOS COMPLEMENTARES	SEDI - SERVIÇOS DIVERSOS	H	0,0300000	18,89	0,56	
Auxiliar	88267 SINAPI	ENCANADOR OU BOMBEIRO HIDRÁULICO COM ENCARGOS COMPI FIMINTARES	SEDI - SERVIÇOS DIVERSOS	H	0,0800000	25,88	2,07	
Auxiliar	00006148 SINAPI	SIFÃO PLÁSTICO FLEXÍVEL SAÍDA VERTICAL PARA COLUNA LAVATORIO, 1 X 1 1/2 "	Material	UN	1,0000000	7,00	7,00	
Insuimo	00003146 SINAPI	FITA VEDA ROSCA EM ROLOS DE 18 MM X 10 M (L X C)	Material	UN	0,0500000	2,50	0,12	
				MO sem LS =>	1,27	LS =>	1,13	MO com LS =>
				Valor do BDI =>	2,43		Valor com BDI =>	
				Quant. =>	15,0000000	Preço Total =>	182,70	
11.29	Código	Banco	Descrição	Tipo	Und	Quant.	Valor Unit	Total
Composição	88285 SINAPI	ENGATE FLEXÍVEL EM PLÁSTICO BRANCO, 1/2" X 40CM - FORNECIMENTO E INSTALAÇÃO AF 12/2013	INH - INSTALAÇÕES HIDROS SANITÁRIAS	UN	1,0000000	9,35	9,35	
Composição	88216 SINAPI	SERVENTE COM ENCARGOS COMPLEMENTARES	SEDI - SERVIÇOS DIVERSOS	H	0,0500000	18,89	0,94	
Auxiliar	88267 SINAPI	ENCANADOR OU BOMBEIRO HIDRÁULICO COM ENCARGOS COMPI FIMINTARES	SEDI - SERVIÇOS DIVERSOS	H	0,1500000	25,88	3,88	
Auxiliar	00003146 SINAPI	FITA VEDA ROSCA EM ROLOS DE 18 MM X 10 M (L X C)	Material	UN	0,0175000	2,50	0,04	
Insuimo	00011881 SINAPI	ENGATERABICO FLEXÍVEL PLÁSTICO (PVC OU ABS) BRANCO 1/2 " X 40 CM	Material	UN	1,0000000	4,49	4,49	
				MO sem LS =>	2,32	LS =>	2,07	MO com LS =>
				Valor do BDI =>	2,33		Valor com BDI =>	
				Quant. =>	15,0000000	Preço Total =>	175,20	
130	Código	Banco	Descrição	Tipo	Und	Quant.	Valor Unit	Total
Composição	88711 SINAPI	TUBO PVC, SÉRIE NORMAL, ESCOTO PREDIAL, DN 40 MM, FORNECIDO E INSTALADO EM RAMAL DE DESCARGA OU RAMAL DE ESCOTO SANITÁRIO AF 12/2014	INH - INSTALAÇÕES HIDROS SANITÁRIAS	M	1,0000000	16,89	16,89	
Composição	88246 SINAPI	AUXILIAR DE ENCANADOR OU BOMBEIRO HIDRÁULICO COM ENCARGOS COMPI FIMINTARES	SEDI - SERVIÇOS DIVERSOS	H	0,3000000	18,89	5,66	
Auxiliar	88267 SINAPI	ENCANADOR OU BOMBEIRO HIDRÁULICO COM ENCARGOS COMPI FIMINTARES	SEDI - SERVIÇOS DIVERSOS	H	0,3000000	25,88	7,76	
Auxiliar	00008335 SINAPI	TUBO PVC SÉRIE NORMAL, DN 40 MM, PARA ESCOTO PREDIAL (NBR 5886)	Material	M	1,0500000	3,17	3,32	
Insuimo	00188383 SINAPI	LIXA D'ÁGUA EM FOLHA, GRAU 100	Material	UN	0,1000000	1,31	0,13	
				MO sem LS =>	6,44	LS =>	5,73	MO com LS =>
				Valor do BDI =>	4,22		Valor com BDI =>	
				Quant. =>	60,0000000	Preço Total =>	121,17	
							21,11	
							1.266,60	
11.31	Código	Banco	Descrição	Tipo	Und	Quant.	Valor Unit	Total
Composição	88712 SINAPI	TUBO PVC, SÉRIE NORMAL, ESCOTO PREDIAL, DN 50 MM, FORNECIDO E INSTALADO EM RAMAL DE DESCARGA OU RAMAL DE ESCOTO SANITÁRIO AF 12/2014	INH - INSTALAÇÕES HIDROS SANITÁRIAS	M	1,0000000	23,98	23,98	
Composição	88246 SINAPI	AUXILIAR DE ENCANADOR OU BOMBEIRO HIDRÁULICO COM ENCARGOS COMPI FIMINTARES	SEDI - SERVIÇOS DIVERSOS	H	0,3800000	18,89	7,10	
Auxiliar	88267 SINAPI	ENCANADOR OU BOMBEIRO HIDRÁULICO COM ENCARGOS COMPI FIMINTARES	SEDI - SERVIÇOS DIVERSOS	H	0,3800000	25,88	9,32	
Auxiliar	00009338 SINAPI	TUBO PVC SÉRIE NORMAL, DN 50 MM, PARA ESCOTO PREDIAL (NBR 5886)	Material	M	1,0500000	5,40	5,67	
Insuimo	0020063 SINAPI	SOLUÇÃO LIMPADORA PARA PVC, FRASCO COM 1000 CM3	Material	UN	0,0183000	59,22	0,63	
Insuimo	00002383 SINAPI	LIXA D'ÁGUA EM FOLHA, GRAU 100	Material	UN	0,1270000	1,31	0,16	
Insuimo	00000122 SINAPI	ADESIVO PLÁSTICO PARA PVC, FRASCO COM 850 GR	Material	UN	0,0108000	45,16	0,48	
				MO sem LS =>	8,16	LS =>	7,26	MO com LS =>
				Valor do BDI =>	5,99		Valor com BDI =>	
				Quant. =>	100,0000000	Preço Total =>	2.995,00	
11.32	Código	Banco	Descrição	Tipo	Und	Quant.	Valor Unit	Total

**Manoel de Souza Lima**  
Set. Min. De Obras, Habitação •  
Port. nº 009/2017-GP

AUTUAÇÃO  
129/03/2001  
Nº PPR 3.99

Composição	89799 SINAPI	TUBO PVC, SÉRIE NORMAL, ESGOTO PREDIAL, DN 75 MM, FORNECIDO E INSTALADO EM PRUMADA DE ESGOTO SANITÁRIO OU VENTILAÇÃO.	INH - INSTALAÇÕES HIDROS SANITÁRIAS	M	1,000000	Nº PPR 3.99	129/03/2001	
Composição	89248 SINAPI	AUXILIAR DE ENCANADOR OU BOMBEIRO HIDRÁULICO COM ENCARGOS AF_12/2014	SEDI - SERVIÇOS DIVERSOS	H	0,110000	18,94	2,65	
Auxiliar	89248 SINAPI	AUXILIAR DE ENCANADOR OU BOMBEIRO HIDRÁULICO COM ENCARGOS COMP.FIMFINTARFS	SEDI - SERVIÇOS DIVERSOS	H	0,110000	25,88	3,84	
Composição	89267 SINAPI	ENCANADOR OU BOMBEIRO HIDRÁULICO COM ENCARGOS COMP.FIMFINTARFS	SEDI - SERVIÇOS DIVERSOS	H	0,110000	25,88	3,84	
Auxiliar	00000367 SINAPI	TUBO PVC SÉRIE NORMAL, DN 75 MM, PARA ESGOTO PREDIAL (NBR 5688)	Material	M	1,050000	7,93	8,19	
Insuimo	00020063 SINAPI	SOLUÇÃO LIMPADORA PARA PVC, FRASCO COM 1000 CM3	Material	UN	0,012400	39,22	0,48	
Insuimo	00032333 SINAPI	LIXA D'ÁGUA EM FOLHA, GRAU 100	Material	UN	0,037000	1,31	0,04	
Insuimo	00000122 SINAPI	ADESIVO PLÁSTICO PARA PVC, FRASCO COM 850 GR	Material	UN	0,008000	45,16	0,36	
		MO sem LS =>	2,38	LS =>	2,10	MO com LS =>	4,46	
		Valor do BDI =>	3,49			Valor com BDI =>	17,48	
		Quant. =>	30,000000			Preço Total =>	524,40	
<b>11.33</b>	<b>Código</b>	<b>Banco</b>	<b>Descrição</b>	<b>Tipo</b>	<b>Und</b>	<b>Quant.</b>	<b>Valor Unit.</b>	<b>Total</b>
Composição	89714 SINAPI	TUBO PVC, SÉRIE NORMAL, ESGOTO PREDIAL, DN 100 MM, FORNECIDO E INSTALADO EM RAMAL DE DESCARGA OU RAMAL DE ESGOTO SANITÁRIO AF_12/2014	INH - INSTALAÇÕES HIDROS SANITÁRIAS	M	1,000000	46,67	46,67	
Composição	89248 SINAPI	AUXILIAR DE ENCANADOR OU BOMBEIRO HIDRÁULICO COM ENCARGOS COMP.FIMFINTARFS	SEDI - SERVIÇOS DIVERSOS	H	0,740000	18,94	14,01	
Auxiliar	89267 SINAPI	ENCANADOR OU BOMBEIRO HIDRÁULICO COM ENCARGOS COMP.FIMFINTARFS	SEDI - SERVIÇOS DIVERSOS	H	0,740000	25,88	19,15	
Auxiliar	00000368 SINAPI	TUBO PVC SÉRIE NORMAL, DN 100 MM, PARA ESGOTO PREDIAL (NBR 5688)	Material	M	1,050000	8,80	9,24	
Insuimo	00020063 SINAPI	SOLUÇÃO LIMPADORA PARA PVC, FRASCO COM 1000 CM3	Material	UN	0,059300	39,22	2,32	
Insuimo	00032333 SINAPI	LIXA D'ÁGUA EM FOLHA, GRAU 100	Material	UN	0,247000	1,31	0,32	
Insuimo	00000122 SINAPI	ADESIVO PLÁSTICO PARA PVC, FRASCO COM 850 GR	Material	UN	0,036300	45,16	1,63	
		MO sem LS =>	15,88	LS =>	14,15	MO com LS =>	30,03	
		Valor do BDI =>	11,66			Valor com BDI =>	58,33	
		Quant. =>	250,000000			Preço Total =>	14.582,50	
<b>11.34</b>	<b>Código</b>	<b>Banco</b>	<b>Descrição</b>	<b>Tipo</b>	<b>Und</b>	<b>Quant.</b>	<b>Valor Unit.</b>	<b>Total</b>
Composição	89724 SINAPI	JOELHO 90 GRAUS, PVC, SÉRIE NORMAL, ESGOTO PREDIAL, DN 40 MM, JUNTA SOLDÁVEL, FORNECIDO E INSTALADO EM RAMAL DE DESCARGA OU RAMAL DE ESGOTO SANITÁRIO, AF_12/2014	INH - INSTALAÇÕES HIDROS SANITÁRIAS	UN	1,000000	7,71	7,71	
Auxiliar	89248 SINAPI	AUXILIAR DE ENCANADOR OU BOMBEIRO HIDRÁULICO COM ENCARGOS COMP.FIMFINTARFS	SEDI - SERVIÇOS DIVERSOS	H	0,100000	18,94	1,89	
Composição	89267 SINAPI	ENCANADOR OU BOMBEIRO HIDRÁULICO COM ENCARGOS COMP.FIMFINTARFS	SEDI - SERVIÇOS DIVERSOS	H	0,100000	25,88	2,58	
Auxiliar	00020063 SINAPI	SOLUÇÃO LIMPADORA PARA PVC, FRASCO COM 1000 CM3	Material	UN	0,015000	39,22	0,58	
Insuimo	00032333 SINAPI	LIXA D'ÁGUA EM FOLHA, GRAU 100	Material	UN	0,021000	1,31	0,02	
Insuimo	00020517 SINAPI	JOELHO PVC, SOLDÁVEL, 90, 90 GRAUS, DN 40 MM, PARA ESGOTO PREFÍNAL	Material	UN	1,000000	2,20	2,20	
Insuimo	00000122 SINAPI	ADESIVO PLÁSTICO PARA PVC, FRASCO COM 850 GR	Material	UN	0,008900	45,16	0,44	
		MO sem LS =>	2,14	LS =>	1,91	MO com LS =>	4,05	
		Valor do BDI =>	1,92			Valor com BDI =>	9,63	
		Quant. =>	25,000000			Preço Total =>	240,75	
<b>11.35</b>	<b>Código</b>	<b>Banco</b>	<b>Descrição</b>	<b>Tipo</b>	<b>Und</b>	<b>Quant.</b>	<b>Valor Unit.</b>	<b>Total</b>
Composição	89725 SINAPI	JOELHO 45 GRAUS, PVC, SÉRIE NORMAL, ESGOTO PREDIAL, DN 40 MM, JUNTA SOLDÁVEL, FORNECIDO E INSTALADO EM RAMAL DE DESCARGA OU RAMAL DE ESGOTO SANITÁRIO, AF_12/2014	INH - INSTALAÇÕES HIDROS SANITÁRIAS	UN	1,000000	6,14	6,14	
Composição	89248 SINAPI	AUXILIAR DE ENCANADOR OU BOMBEIRO HIDRÁULICO COM ENCARGOS COMP.FIMFINTARFS	SEDI - SERVIÇOS DIVERSOS	H	0,100000	18,94	1,89	
Composição	89267 SINAPI	ENCANADOR OU BOMBEIRO HIDRÁULICO COM ENCARGOS COMP.FIMFINTARFS	SEDI - SERVIÇOS DIVERSOS	H	0,100000	25,88	2,58	
Auxiliar	00020063 SINAPI	SOLUÇÃO LIMPADORA PARA PVC, FRASCO COM 1000 CM3	Material	UN	0,015000	39,22	0,58	
Insuimo	00032333 SINAPI	LIXA D'ÁGUA EM FOLHA, GRAU 100	Material	UN	0,021000	1,31	0,02	
Insuimo	00020516 SINAPI	JOELHO PVC, SOLDÁVEL, 90, 45 GRAUS, DN 40 MM, PARA ESGOTO PREFÍNAL	Material	UN	1,000000	0,63	0,63	
Insuimo	00000122 SINAPI	ADESIVO PLÁSTICO PARA PVC, FRASCO COM 850 GR	Material	UN	0,008900	45,16	0,44	
		MO sem LS =>	2,14	LS =>	1,91	MO com LS =>	4,05	
		Valor do BDI =>	1,53			Valor com BDI =>	7,57	
		Quant. =>	25,000000			Preço Total =>	191,75	
<b>11.36</b>	<b>Código</b>	<b>Banco</b>	<b>Descrição</b>	<b>Tipo</b>	<b>Und</b>	<b>Quant.</b>	<b>Valor Unit.</b>	<b>Total</b>
Composição	89763 SINAPI	JUNÇÃO SIMPLES, PVC, SÉRIE NORMAL, ESGOTO PREDIAL, DN 40 MM, JUNTA SOLDÁVEL, FORNECIDO E INSTALADO EM RAMAL DE DESCARGA OU RAMAL DE ESGOTO SANITÁRIO, AF_12/2014	INH - INSTALAÇÕES HIDROS SANITÁRIAS	UN	1,000000	9,77	9,77	
Composição	89248 SINAPI	AUXILIAR DE ENCANADOR OU BOMBEIRO HIDRÁULICO COM ENCARGOS COMP.FIMFINTARFS	SEDI - SERVIÇOS DIVERSOS	H	0,140000	18,94	2,65	
Composição	89267 SINAPI	ENCANADOR OU BOMBEIRO HIDRÁULICO COM ENCARGOS COMP.FIMFINTARFS	SEDI - SERVIÇOS DIVERSOS	H	0,140000	25,88	3,62	
Auxiliar	00020063 SINAPI	SOLUÇÃO LIMPADORA PARA PVC, FRASCO COM 1000 CM3	Material	UN	0,015000	39,22	0,58	
Insuimo	00032333 SINAPI	LIXA D'ÁGUA EM FOLHA, GRAU 100	Material	UN	0,051000	1,31	0,08	
Insuimo	00020568 SINAPI	JUNÇÃO SIMPLES, PVC, 45 GRAUS, DN 40 X 40 MM, SÉRIE NORMAL PARA ESGOTO PREFÍNAL	Material	UN	1,000000	2,20	2,20	
Insuimo	00000122 SINAPI	ADESIVO PLÁSTICO PARA PVC, FRASCO COM 850 GR	Material	UN	0,014800	45,16	0,66	
		MO sem LS =>	3,00	LS =>	2,67	MO com LS =>	5,67	
		Valor do BDI =>	2,44			Valor com BDI =>	12,21	
		Quant. =>	600,000000			Preço Total =>	7.326,00	
<b>11.37</b>	<b>Código</b>	<b>Banco</b>	<b>Descrição</b>	<b>Tipo</b>	<b>Und</b>	<b>Quant.</b>	<b>Valor Unit.</b>	<b>Total</b>
Composição	89731 SINAPI	JOELHO 90 GRAUS, PVC, SÉRIE NORMAL, ESGOTO PREDIAL, DN 50 MM, JUNTA ELÁSTICA, FORNECIDO E INSTALADO EM RAMAL DE DESCARGA OU RAMAL DE ESGOTO SANITÁRIO, AF_12/2014	INH - INSTALAÇÕES HIDROS SANITÁRIAS	UN	1,000000	8,61	8,61	
Composição	89248 SINAPI	AUXILIAR DE ENCANADOR OU BOMBEIRO HIDRÁULICO COM ENCARGOS COMP.FIMFINTARFS	SEDI - SERVIÇOS DIVERSOS	H	0,130000	18,94	2,49	
Composição	89267 SINAPI	ENCANADOR OU BOMBEIRO HIDRÁULICO COM ENCARGOS COMP.FIMFINTARFS	SEDI - SERVIÇOS DIVERSOS	H	0,130000	25,88	3,36	
Auxiliar	00020073 SINAPI	PASTA LUBRIFICANTE PARA TUBOS E CONEXÕES COM JUNTA ELÁSTICA (USO EM PVC, AÇO, POLIETILENO E CURVOS) (DE 40° G)	Material	UN	0,020000	16,53	0,33	
Insuimo	00020528 SINAPI	JOELHO PVC, SOLDÁVEL, PE 90 GRAUS, DN 50 MM, PARA ESGOTO PREFÍNAL	Material	UN	1,000000	1,51	1,51	
Insuimo	00000236 SINAPI	ANEL BORRACHA PARA TUBO ESGOTO PREDIAL, DN 50 MM (NBR 5688)	Material	UN	1,000000	0,85	0,85	

Manoel de Souza  
 Engenheiro Civil  
 Port. nº 009/2017-GP

Lázaro Fernandes Pestana  
 Engenheiro Civil  
 CREA-058312/D/MG

AUTUAÇÃO  
 N° FRCC 181903-0001  
 FI  
 04  
 10/12/2017  
 Mário de Souza  
 Engenheiro Civil  
 CREA-05831/RJ/MG

11.38	Código	Banco	Descrição	Tipo	Und	Quant.	Valor Unit	Total
Composição	89732 SINAPI		JOELHO 45 GRAUS, PVC, SÉRIE NORMAL, ESGOTO PREDIAL, DN 50 MM, JUNTA ELÁSTICA, FORNECIDO E INSTALADO EM RAMAL DE DESCARGA OU RAMAL DE ESGOTO SANITÁRIO, AF_12/2014	INHI - INSTALAÇÕES HIDROS SANITÁRIAS	UN	1,000000	8,98	8,98
Composição	89248 SINAPI	Auxiliar	AUXILIAR DE ENCANADOR OU BOMBEIRO HIDRÁULICO COM ENCARGOS / COMPIM FIMPIUTARFS	SEDI - SERVIÇOS DIVERSOS	H	0,130000	18,94	2,46
Composição	89267 SINAPI	Auxiliar	ENCANADOR OU BOMBEIRO HIDRÁULICO COM ENCARGOS / COMPIM FIMPIUTARFS	SEDI - SERVIÇOS DIVERSOS	H	0,130000	25,88	3,38
Insueto	00020178 SINAPI	Auxiliar	PASTA LUBRIFICANTE PARA TUBOS E CONEXÕES COM JUNTA ELÁSTICA (USO EM PVC, ACO, POLIETILENO E OUTROS) (DE "400° G)	Material	UN	0,020000	16,53	0,33
Insueto	00003518 SINAPI		JOELHO PVC, SOLDÁVEL, PB, 45 GRAUS, DN 50 MM, PARA ESGOTO PRFIMAI	Material	UN	1,000000	1,88	1,88
Insueto	00003286 SINAPI		ANEL BORRACHA PARA TUBO ESGOTO PREDIAL DN 50 MM (NBR 5686)	Material	UN	1,000000	0,95	0,95
					MO sem LS =>	2,79	LS =>	2,48
					Valor do BDI =>	2,24	Valor com BDI =>	10,78
					Quant. =>	18,000000	Preço Total =>	193,68
11.39	Código	Banco	Descrição	Tipo	Und	Quant.	Valor Unit	Total
Composição	89827 SINAPI		JUNÇÃO SIMPLES, PVC, SÉRIE NORMAL, ESGOTO PREDIAL, DN 50 X 50 MM, JUNTA ELÁSTICA, FORNECIDO E INSTALADO EM PRUMADA DE ESGOTO SANITÁRIO OU VENTILAÇÃO, AF_12/2014	INHI - INSTALAÇÕES HIDROS SANITÁRIAS	UN	1,000000	10,58	10,58
Composição	89248 SINAPI	Auxiliar	AUXILIAR DE ENCANADOR OU BOMBEIRO HIDRÁULICO COM ENCARGOS / COMPIM FIMPIUTARFS	SEDI - SERVIÇOS DIVERSOS	H	0,060000	18,94	1,13
Composição	89267 SINAPI	Auxiliar	ENCANADOR OU BOMBEIRO HIDRÁULICO COM ENCARGOS / COMPIM FIMPIUTARFS	SEDI - SERVIÇOS DIVERSOS	H	0,060000	25,88	1,55
Insueto	00020178 SINAPI	Auxiliar	PASTA LUBRIFICANTE PARA TUBOS E CONEXÕES COM JUNTA ELÁSTICA (USO EM PVC, ACO, POLIETILENO E OUTROS) (DE "400° G)	Material	UN	0,040000	16,53	0,66
Insueto	00003502 SINAPI		JUNÇÃO SIMPLES, PVC, DN 50 X 50 MM, SÉRIE NORMAL PARA ESGOTO PRFIMAI	Material	UN	1,000000	5,32	5,32
Insueto	00000236 SINAPI		ANEL BORRACHA PARA TUBO ESGOTO PREDIAL DN 50 MM (NBR 5686)	Material	UN	2,000000	0,95	1,90
					MO sem LS =>	1,28	LS =>	1,14
					Valor do BDI =>	2,64	Valor com BDI =>	13,20
					Quant. =>	4,000000	Preço Total =>	52,80
11.40	Código	Banco	Descrição	Tipo	Und	Quant.	Valor Unit	Total
Composição	89737 SINAPI		JOELHO 90 GRAUS, PVC, SÉRIE NORMAL, ESGOTO PREDIAL, DN 75 MM, JUNTA ELÁSTICA, FORNECIDO E INSTALADO EM RAMAL DE DESCARGA OU RAMAL DE ESGOTO SANITÁRIO, AF_12/2014	INHI - INSTALAÇÕES HIDROS SANITÁRIAS	UN	1,000000	14,26	14,26
Composição	89248 SINAPI	Auxiliar	AUXILIAR DE ENCANADOR OU BOMBEIRO HIDRÁULICO COM ENCARGOS / COMPIM FIMPIUTARFS	SEDI - SERVIÇOS DIVERSOS	H	0,190000	18,94	3,59
Composição	89267 SINAPI	Auxiliar	ENCANADOR OU BOMBEIRO HIDRÁULICO COM ENCARGOS / COMPIM FIMPIUTARFS	SEDI - SERVIÇOS DIVERSOS	H	0,190000	25,88	4,91
Insueto	00020178 SINAPI	Auxiliar	PASTA LUBRIFICANTE PARA TUBOS E CONEXÕES COM JUNTA ELÁSTICA (USO EM PVC, ACO, POLIETILENO E OUTROS) (DE "400° G)	Material	UN	0,030000	16,53	0,49
Insueto	00003509 SINAPI		JOELHO PVC, SOLDÁVEL, PB, 90 GRAUS, DN 75 MM, PARA ESGOTO PRFIMAI	Material	UN	1,000000	3,93	3,93
Insueto	00000237 SINAPI		ANEL BORRACHA PARA TUBO ESGOTO PREDIAL DN 75 MM (NBR 5686)	Material	UN	1,000000	1,34	1,34
					MO sem LS =>	4,07	LS =>	3,83
					Valor do BDI =>	3,56	Valor com BDI =>	17,82
					Quant. =>	3,000000	Preço Total =>	53,46
11.41	Código	Banco	Descrição	Tipo	Und	Quant.	Valor Unit	Total
Composição	89744 SINAPI		JOELHO 90 GRAUS, PVC, SÉRIE NORMAL, ESGOTO PREDIAL, DN 100 MM, JUNTA ELÁSTICA, FORNECIDO E INSTALADO EM RAMAL DE DESCARGA OU RAMAL DE ESGOTO SANITÁRIO, AF_12/2014	INHI - INSTALAÇÕES HIDROS SANITÁRIAS	UN	1,000000	18,65	18,65
Composição	89248 SINAPI	Auxiliar	AUXILIAR DE ENCANADOR OU BOMBEIRO HIDRÁULICO COM ENCARGOS / COMPIM FIMPIUTARFS	SEDI - SERVIÇOS DIVERSOS	H	0,250000	18,94	4,73
Composição	89267 SINAPI	Auxiliar	ENCANADOR OU BOMBEIRO HIDRÁULICO COM ENCARGOS / COMPIM FIMPIUTARFS	SEDI - SERVIÇOS DIVERSOS	H	0,250000	25,88	6,47
Insueto	00020178 SINAPI	Auxiliar	PASTA LUBRIFICANTE PARA TUBOS E CONEXÕES COM JUNTA ELÁSTICA (USO EM PVC, ACO, POLIETILENO E OUTROS) (DE "400° G)	Material	UN	0,040000	16,53	0,76
Insueto	00003520 SINAPI		JOELHO PVC, SOLDÁVEL, PB, 90 GRAUS, DN 100 MM, PARA ESGOTO PRFIMAI	Material	UN	1,000000	5,00	5,00
Insueto	00000301 SINAPI		ANEL BORRACHA PARA TUBO ESGOTO PREDIAL DN 100 MM (NBR 5686)	Material	UN	1,000000	1,69	1,69
					MO sem LS =>	5,36	LS =>	4,78
					Valor do BDI =>	4,66	Valor com BDI =>	23,31
					Quant. =>	10,000000	Preço Total =>	233,10
11.42	Código	Banco	Descrição	Tipo	Und	Quant.	Valor Unit	Total
Composição	89763 SINAPI		JUNÇÃO SIMPLES, PVC, SÉRIE NORMAL, ESGOTO PREDIAL, DN 40 MM, JUNTA SOLDÁVEL, FORNECIDO E INSTALADO EM RAMAL DE DESCARGA OU RAMAL DE ESGOTO SANITÁRIO, AF_12/2014	INHI - INSTALAÇÕES HIDROS SANITÁRIAS	UN	1,000000	8,77	9,77
Composição	89248 SINAPI	Auxiliar	AUXILIAR DE ENCANADOR OU BOMBEIRO HIDRÁULICO COM ENCARGOS / COMPIM FIMPIUTARFS	SEDI - SERVIÇOS DIVERSOS	H	0,140000	18,94	2,65
Composição	89267 SINAPI	Auxiliar	ENCANADOR OU BOMBEIRO HIDRÁULICO COM ENCARGOS / COMPIM FIMPIUTARFS	SEDI - SERVIÇOS DIVERSOS	H	0,140000	25,88	3,62
Insueto	00020093 SINAPI	Auxiliar	SOLUÇÃO LIMPADORA PARA PVC, FRASCO COM 1000 CM3	Material	UN	0,015000	39,22	0,58
Insueto	00003533 SINAPI		LIXA D'ÁGUA EM FOLHA, GRAU 100	Material	UN	0,051000	1,31	0,06
Insueto	00003588 SINAPI		JUNÇÃO SIMPLES, PVC, 45 GRAUS, DN 40 X 40 MM, SÉRIE NORMAL PARA ESGOTO PRFIMAI	Material	UN	1,000000	2,20	2,20
Insueto	00000122 SINAPI		ADESIVO PLÁSTICO PARA PVC, FRASCO COM 850 GR	Material	UN	0,014000	45,18	0,66
					MO sem LS =>	3,00	LS =>	2,67
					Valor do BDI =>	2,44	Valor com BDI =>	12,21
					Quant. =>	6,000000	Preço Total =>	73,28
11.43	Código	Banco	Descrição	Tipo	Und	Quant.	Valor Unit	Total
Composição	89767 SINAPI		JUNÇÃO SIMPLES, PVC, SÉRIE NORMAL, ESGOTO PREDIAL, DN 100 MM, JUNTA ELÁSTICA, FORNECIDO E INSTALADO EM RAMAL DE DESCARGA OU RAMAL DE ESGOTO SANITÁRIO, AF_12/2014	INHI - INSTALAÇÕES HIDROS SANITÁRIAS	UN	1,000000	32,70	32,70
Composição	89248 SINAPI	Auxiliar	AUXILIAR DE ENCANADOR OU BOMBEIRO HIDRÁULICO COM ENCARGOS / COMPIM FIMPIUTARFS	SEDI - SERVIÇOS DIVERSOS	H	0,330000	18,94	6,25
Composição	89267 SINAPI	Auxiliar	ENCANADOR OU BOMBEIRO HIDRÁULICO COM ENCARGOS / COMPIM FIMPIUTARFS	SEDI - SERVIÇOS DIVERSOS	H	0,330000	25,88	8,54
Insueto	00020178 SINAPI	Auxiliar	PASTA LUBRIFICANTE PARA TUBOS E CONEXÕES COM JUNTA ELÁSTICA (USO EM PVC, ACO, POLIETILENO E OUTROS) (DE "400° G)	Material	UN	0,092000	16,53	1,52

Matriz de Souza  
 Engenharia Civil  
 CREA-05831/RJ/MG  
 S/N  
 n° 009/2017.GP

Lázaro Fernandes Pestana  
 Engenheiro Civil  
 CREA-05831/RJ/MG

13.01	13.01
00000670 SINAPI	JUNCAO SIMPLES PVC, 45 GRAUS, DN 100 X 100 MM, SERIE NORMAL
00000301 SINAPI	PARA ESGOTO PREFABRICO ANEL BORRACHA PARA TUBO ESGOTO PREDIAL, DN 100 MM (NBR 5888)
Material	UN
1,0000000	1,0000000
13,39	3,38
MO sem LS =>	7,08
Valor do BDI =>	8,17
Quant. =>	10,0000000
MO com LS =>	8,31
Valor com BDI =>	40,87
Preço Total =>	408,70

11.44	Código	Banco	Descrição	Tipo	Und	Quant.	Valor Unit	Total
Composição	88482 SINAPI	CAXIA SIFONADA PVC, DN 100 X 100 X 50 MM, FORNECIDA E INSTALADA EM RAMais DE ENCAMINHAMENTO DE AGUA PLUVIAL AF-12/2014	INHI - INSTALAÇÕES HIDROS SANITÁRIAS	UN	1,0000000	19,03	19,03	
Composição	88248 SINAPI	AUXILIAR DE ENCANADOR OU BOMBEIRO HIDRÁULICO COM ENCARGOS COMPLI FIM/FIM/TARIFS	SEDI - SERVIÇOS DIVERSOS	H	0,1350000	18,94	2,55	
Auxiliar	88247 SINAPI	ENCANADOR OU BOMBEIRO HIDRÁULICO COM ENCARGOS COMPLI FIM/FIM/TARIFS	SEDI - SERVIÇOS DIVERSOS	H	0,1350000	25,88	3,49	
Auxiliar	00020083 SINAPI	SOLUCAO LIMPADORA PARA PVC, FRASCO COM 1000 CM3	Material	UN	0,0225000	38,22	0,88	
Insuimo	00020078 SINAPI	PASTA LUBRIFICANTE PARA TUBOS E CONEXÕES COM JUNTA ELÁSTICA (USO EM PVC, AÇO, POLIETILENO E OUTROS) (DE "400" G)	Material	UN	0,0200000	16,53	0,33	
Insuimo	00038333 SINAPI	LIXA D'AGUA EM FOLHA, GRAD 100	Material	UN	0,0365000	1,31	0,04	
Insuimo	00005103 SINAPI	CAIXA SIFONADA PVC, 100 X 100 X 50 MM, COM GRELHA REDONDA FRANCA	Material	UN	1,0000000	10,23	10,23	
Insuimo	00120085 SINAPI	ANEL BORRACHA, DN 50 MM, PARA TUBO SERIE REFORCADA ESGOTO PREFABRICO	Material	UN	1,0000000	0,85	0,85	
Insuimo	00000122 SINAPI	ADESIVO PLASTICO PARA PVC, FRASCO COM 850 GR	Material	UN	0,0148000	45,16	0,68	
			MO sem LS =>	2,89	LS =>	2,58	MO com LS =>	5,47
			Valor do BDI =>	4,75			Valor com BDI =>	23,78
			Quant. =>	6,0000000			Preço Total =>	142,68

11.45	Código	Banco	Descrição	Tipo	Und	Quant.	Valor Unit	Total
Composição	74168001 SINAPI	CAIXA DE INSPECÇÃO EM CONCRETO PRE-MOLDADO DN 80CM COM TAMPA INHI - INSTALAÇÕES HIDROS SANITÁRIAS	UN	1,0000000	290,99	290,99		
Composição	88318 SINAPI	HE - ROCM - FORNECIMENTO E INSTALACAO AF-12/2013 SERVENTE COM ENCARGOS COMPLEMENTARES	SEDI - SERVIÇOS DIVERSOS	H	1,5000000	18,89	28,33	
Auxiliar	88248 SINAPI	AUXILIAR DE ENCANADOR OU BOMBEIRO HIDRÁULICO COM ENCARGOS COMPLI FIM/FIM/TARIFS	SEDI - SERVIÇOS DIVERSOS	H	1,0000000	18,94	18,94	
Composição	88247 SINAPI	ENCANADOR OU BOMBEIRO HIDRÁULICO COM ENCARGOS COMPLI FIM/FIM/TARIFS	SEDI - SERVIÇOS DIVERSOS	H	1,0000000	25,88	25,88	
Auxiliar	88308 SINAPI	PEDREIRO COM ENCARGOS COMPLEMENTARES	SEDI - SERVIÇOS DIVERSOS	H	1,5000000	25,95	38,92	
Composição	00201379 SINAPI	CIMENTO PORTLAND COMPOSTO CP II-32	Material	KG	2,0000000	0,54	1,08	
Insuimo	00003279 SINAPI	CAIXA INSPECÃO, CONCRETO PRE MOLDADO, CIRCULAR, COM TAMPA, D = 80 CM, H = 60 CM	Material	UN	1,0000000	177,79	177,79	
Insuimo	00000103 SINAPI	AREA MEDIA - POSTO JAZIDA FORNECEDOR (RETRATO NA JAZIDA, SEM TRANSPORTP)	Material	m³	0,0020000	25,00	0,05	
			MO sem LS =>	53,71	LS =>	47,82	MO com LS =>	101,53
			Valor do BDI =>	72,74			Valor com BDI =>	383,73
			Quant. =>	5,0000000			Preço Total =>	1.818,63

12	LOUCAS E METAIS								13.267,94
12.2	Código	Banco	Descrição	Tipo	Und	Quant.	Valor Unit	Total	
Composição	88388 SINAPI	VASO SANITARIO SIFONADO COM CAIXA ACOPLADA LOUÇA BRANCA - FORNECIMENTO E INSTALACAO AF-12/2013	INHI - INSTALAÇÕES HIDROS SANITÁRIAS	UN	1,0000000	355,74	355,74		
Composição	88318 SINAPI	SERVENTE COM ENCARGOS COMPLEMENTARES	SEDI - SERVIÇOS DIVERSOS	H	0,4400000	18,89	8,31		
Auxiliar	88248 SINAPI	ENCANADOR OU BOMBEIRO HIDRÁULICO COM ENCARGOS COMPLI FIM/FIM/TARIFS	SEDI - SERVIÇOS DIVERSOS	H	0,7800000	25,88	20,18		
Composição	88247 SINAPI	AUXILIAR DE PEDREIRO COM ENCARGOS COMPLEMENTARES	SEDI - SERVIÇOS DIVERSOS	H	0,7000000	18,80	13,16		
Auxiliar	00006138 SINAPI	VEDACAO PVC, 100 MM, PARA SAIDA VASO SANITARIO	Material	UN	1,0000000	1,61	1,61		
Insuimo	00007329 SINAPI	REJUNTE EPOXI BRANCO	Material	KG	0,1468000	52,26	7,67		
Insuimo	00004384 SINAPI	PARAFUSO NIQUELADO COM ACABAMENTO CROMADO PARA FIXAR PEÇA SANITARIA, INCLUI PORCA CEGA, ARRUELA E BUCHA DE NYLON TANANHO	Material	UN	2,0000000	11,94	23,88		
Insuimo	00010422 SINAPI	BACIA SANITARIA (VASO) COM CAIXA ACOPLADA, DE LOUÇA BRANCA	Material	UN	1,0000000	294,08	294,08		
			MO sem LS =>	13,71	LS =>	12,21	MO com LS =>	25,92	
			Valor do BDI =>	88,93			Valor com BDI =>	444,67	
			Quant. =>	13,0000000			Preço Total =>	5.780,71	

12.2	Código	Banco	Descrição	Tipo	Und	Quant.	Valor Unit	Total
Composição	40729 SINAPI	VALVULA DESCARGA 1 1/2" COM REGISTRO, ACABAMENTO EM METAL CROMADO - FORNECIMENTO E INSTALACAO AF-12/2013	INHI - INSTALAÇÕES HIDROS SANITÁRIAS	UN	1,0000000	211,47	211,47	
Composição	88307 SINAPI	ENCANADOR OU BOMBEIRO HIDRÁULICO COM ENCARGOS COMPLI FIM/FIM/TARIFS	SEDI - SERVIÇOS DIVERSOS	H	0,6500000	25,68	21,30	
Composição	88242 SINAPI	AUXILIAR DE PEDREIRO COM ENCARGOS COMPLEMENTARES	SEDI - SERVIÇOS DIVERSOS	H	0,7000000	18,80	13,16	
Auxiliar	00010228 SINAPI	VALVULA DE DESCARGA METALICA, BASE 1 1/2" E ACABAMENTO METALICO CROMADO	Material	UN	1,0000000	173,68	173,68	
Insuimo	00007307 SINAPI	FUNDO ANTICORROSIIVO PARA METAIS FERROSOS (ZARCAO)	Material	L	0,0800000	19,30	1,54	
Insuimo	00000013 SINAPI	ESTOPA	Material	KG	0,1200000	9,23	1,10	
			MO sem LS =>	16,86	LS =>	15,02	MO com LS =>	31,88
			Valor do BDI =>	52,86			Valor com BDI =>	264,33
			Quant. =>	7,0000000			Preço Total =>	1.850,31

12.3	Código	Banco	Descrição	Tipo	Und	Quant.	Valor Unit	Total
Composição	88001 SINAPI	CUBA DE EMBUTIR OVAL EM LOUÇA BRANCA, 35 X 50CM OU EQUIVALENTE - FORNECIMENTO E INSTALACAO AF-12/2013	INHI - INSTALAÇÕES HIDROS SANITÁRIAS	UN	1,0000000	114,85	114,85	
Composição	88318 SINAPI	SERVENTE COM ENCARGOS COMPLEMENTARES	SEDI - SERVIÇOS DIVERSOS	H	0,2700000	15,89	5,10	
Auxiliar	88274 SINAPI	MARMORISTA/GRANITEIRO COM ENCARGOS COMPLEMENTARES	SEDI - SERVIÇOS DIVERSOS	H	0,8500000	28,72	25,26	
Insuimo	00004823 SINAPI	MASSA PLASTICA PARA MARMORE/GRANITO	Material	KG	0,6271000	28,08	13,74	
Insuimo	00020269 SINAPI	LAVATORE/ CUBA DE EMBUTIR OVAL LOUÇA BRANCA SEM LADRÃO 50 X 35 CM	Material	UN	1,0000000	70,75	70,75	
			MO sem LS =>	14,81	LS =>	13,18	MO com LS =>	27,99
			Valor do BDI =>	28,71			Valor com BDI =>	143,56
			Quant. =>	12,0000000			Preço Total =>	1.722,72

12.4	Código	Banco	Descrição	Tipo	Und	Quant.	Valor Unit	Total
Composição	26941 SINAPI	LAVATORO LOUÇA BRANCA COM COLONA, 45 X 55CM OU EQUIVALENTE, PADRÃO MEDIO, INCLUSO SEPARADOR GARRAFAS, VALVULA E ENGATE FLEXIVEL DE 40CM EM METAL CROMADO, COM TORNEIRA CROMADA DE MESA, PADRÃO MEDIO - FORNECIMENTO E INSTALACAO AF-12/2013	INHI - INSTALAÇÕES HIDROS SANITÁRIAS	UN	1,0000000	589,06	589,06	
		Manoel de Souza - Habiata Set. Hidro - De Obras - Habitac Port. n° 0092017-GP						
			Luzaró Fernandes Pestana Engenheiro Civil C.T.E.A. 05831-000 MG					
			AUTUAÇÃO Nº PROC 181903-0001 F1 U5 Por: D. autor responsável					

Composição	26577 SINAPI	VALVULA EM METAL CROMADO 1 1/2" X 1 1/2" PARA TANQUE OU LAVATÓRIO, COM OU SEM LADRÃO - FORNECIMENTO E INSTALAÇÃO AF_12/2013	INI - INSTALAÇÕES HIDROS SANITÁRIAS	UN	1.000000	23,50	23,50	
Auxiliar		SIFÃO DO TIPO GARRAFIA EM METAL CROMADO 1 X 1 1/2" - FORNECIMENTO E INSTALAÇÃO AF_12/2013	INI - INSTALAÇÕES HIDROS SANITÁRIAS	UN	1.000000	105,30	105,30	
Composição	69337 SINAPI	ENGATE FLEXIVEL EM INOX, 1/2 X 30CM - FORNECIMENTO E INSTALAÇÃO AF_12/2013	INI - INSTALAÇÕES HIDROS SANITÁRIAS	UN	1.000000	28,08	28,08	
Auxiliar		TORNEIRA CROMADA DE MESA, 1/2" OU 3/4", PARA LAVATÓRIO, Padrão MÉDIO - FORNECIMENTO E INSTALAÇÃO AF_12/2013	INI - INSTALAÇÕES HIDROS SANITÁRIAS	UN	1.000000	72,00	72,00	
Composição	30903 SINAPI	LAVATÓRIO LOUCA BRANCA COM COLUNA, 45 X 55CM OU EQUIVALENTE PADRÃO MÉDIO - FORNECIMENTO E INSTALAÇÃO AF_12/2013	INI - INSTALAÇÕES HIDROS SANITÁRIAS	UN	1.000000	274,78	274,78	
Auxiliar			MO sem LS =>	34,85	LS =>	31,04	MO com LS =>	65,89
			Valor do BDI =>	126,01		Valor com BDI =>	630,07	
			Quant. =>	1.000000		Preço Total =>	630,07	
12.5	Código	Banco	Descrição	Tipo	Und	Quant.	Valor Unit	Total
Composição	68915 SINAPI	TORNEIRA CROMADA DE MESA, 1/2" OU 3/4", PARA LAVATÓRIO, Padrão MÉDIO - FORNECIMENTO E INSTALAÇÃO AF_12/2013	INI - INSTALAÇÕES HIDROS SANITÁRIAS	UN	1.000000	72,00	72,00	
Auxiliar		SERVENTE COM ENCARGOS COMPLEMENTARES	SEDI - SERVIÇOS DIVERSOS	H	0,030000	18,69	0,56	
Composição	88267 SINAPI	ENCANADOR OU BOMBEIRO HIDRÁULICO COM ENCARGOS COMPLIMENTARES	SEDI - SERVIÇOS DIVERSOS	H	0,100000	25,88	2,58	
Auxiliar		INSUMO 00036731 SINAPI TORNEIRA CROMADA DE MESA PARA LAVATÓRIO, BICA ALTA (REF.115)	Material	UN	1.000000	68,79	68,79	
INSUMO	00003146 SINAPI	FITA VEDA ROSCA EM ROLOS DE 18 MM X 10 M (L X C)	Material	UN	0,0304000	2,50	0,07	
			MO sem LS =>	1,52	LS =>	1,35	MO com LS =>	2,87
			Valor do BDI =>	16,00		Valor com BDI =>	90,00	
			Quant. =>	12,000000		Preço Total =>	1.080,00	
12.6	Código	Banco	Descrição	Tipo	Und	Quant.	Valor Unit	Total
Composição	68908 SINAPI	ENGATE FLEXIVEL EM INOX, 1/2 X 30CM - FORNECIMENTO E INSTALAÇÃO AF_12/2013	INI - INSTALAÇÕES HIDROS SANITÁRIAS	UN	1.000000	20,99	20,99	
Composição	68316 SINAPI	SERVENTE COM ENCARGOS COMPLEMENTARES	SEDI - SERVIÇOS DIVERSOS	H	0,050000	18,69	0,94	
Auxiliar		ENCANADOR OU BOMBEIRO HIDRÁULICO COM ENCARGOS COMPLIMENTARES	SEDI - SERVIÇOS DIVERSOS	H	0,150000	25,88	3,88	
Composição	68267 SINAPI	FITA VEDA ROSCA EM ROLOS DE 12 MM X 10 M (L X C)	Material	UN	0,0175000	2,50	0,04	
Auxiliar		INSUMO 00011663 SINAPI ENGATE / RABICHO FLEXIVEL INOX 1/2" X 30 CM	Material	UN	1.000000	22,15	22,15	
			MO sem LS =>	2,32	LS =>	2,07	MO com LS =>	4,39
			Valor do BDI =>	6,74		Valor com BDI =>	33,73	
			Quant. =>	13,000000		Preço Total =>	438,49	
12.7	Código	Banco	Descrição	Tipo	Und	Quant.	Valor Unit	Total
Composição	3703 ORSE	Conjunto de fixação para vaso sanitário, DECA SP13 ou similar	Louças e Metais Sanitários	UN	1.000000	29,39	29,39	
Composição	10549 ORSE	Encargos Complementares - Servente	Promessões	H	0,150000	2,58	0,38	
Auxiliar		Fixação para vaso sanitário, DECA SP13 ou similar Fixação para vaso sanitário (deca - ref. sp13 / p-3 ou similar)	Material	CJ	1.000000	26,45	26,45	
INSUMO	00008111 SINAPI	SERVENTE DE OBRAS	Mão de Obra	H	0,150000	18,50	2,47	
			MO sem LS =>	1,31	LS =>	1,16	MO com LS =>	2,47
			Valor do BDI =>	7,32		Valor com BDI =>	38,62	
			Quant. =>	13,000000		Preço Total =>	476,06	
12.8	Código	Banco	Descrição	Tipo	Und	Quant.	Valor Unit	Total
Composição	95469 SINAPI	VASO SANITÁRIO SIFONADO CONVENCIONAL COM LOUCA BRANCA - FORNECIMENTO E INSTALAÇÃO AF_12/2016	INI - INSTALAÇÕES HIDROS SANITÁRIAS	UN	1.000000	171,95	171,95	
Composição	68316 SINAPI	SERVENTE COM ENCARGOS COMPLEMENTARES	SEDI - SERVIÇOS DIVERSOS	H	0,440000	18,69	8,31	
Auxiliar		ENCANADOR OU BOMBEIRO HIDRÁULICO COM ENCARGOS COMPLIMENTARES	SEDI - SERVIÇOS DIVERSOS	H	0,780000	25,88	20,18	
Composição	68267 SINAPI	VEDACAO PVC, 100MM, PARA SAIDA VASO SANITARIO	Material	UN	1.000000	1,61	1,61	
Auxiliar		INSUMO 00037329 SINAPI REJUNTE EPOXI BRANCO	Material	KG	0,1469000	52,28	7,67	
INSUMO	00004334 SINAPI	PARAFUSO NIQUELADO COM ACABAMENTO CROMADO PARA FIXAR PEÇA SANITÁRIA, INCLUI PORCA CEGA, ARRUELA E BUCHA DE NYLON TAMANHO 5x10	Material	UN	2.000000	11,94	23,88	
INSUMO	00010429 SINAPI	BACIA SANITÁRIA (VASO) CONVENCIONAL DE LOUCA BRANCA	Material	UN	1.000000	110,30	110,30	
			MO sem LS =>	13,71	LS =>	12,21	MO com LS =>	25,92
			Valor do BDI =>	42,98		Valor com BDI =>	214,93	
			Quant. =>	6,000000		Preço Total =>	1.289,58	
13			COMBATE INCÊNDIO					12.778,61
13.2	Código	Banco	Descrição	Tipo	Und	Quant.	Valor Unit	Total
Composição	97569 SINAPI	LUMINÁRIA DE EMERGÊNCIA - FORNECIMENTO E INSTALAÇÃO AF_11/2017	INEL - INSTALAÇÃO ELÉTRICA/ELETROFICAÇÃO E SEDI - SERVIÇOS DIVERSOS	UN	1.000000	44,05	44,05	
Composição	28047 SINAPI	AUXILIAR DE ELETROINSTALAÇÃO COM ENCARGOS COMPLEMENTARES	SEDI - SERVIÇOS DIVERSOS	H	0,0740000	19,06	1,42	
Auxiliar		INSUMO 0002624 SINAPI ELETROINSTALAÇÃO COM ENCARGOS COMPLEMENTARES	SEDI - SERVIÇOS DIVERSOS	H	0,1795000	26,25	4,71	
Composição	00038774 SINAPI	LUMINÁRIA DE EMERGÊNCIA 30 LEDS, POTÊNCIA 2 W, BATERIA DE LITO, AUTONOMIA 48 HORAS	Material	UN	1.000000	37,93	37,93	
Auxiliar			MO sem LS =>	2,98	LS =>	2,63	MO com LS =>	5,59
			Valor do BDI =>	11,01		Valor com BDI =>	55,07	
			Quant. =>	10,000000		Preço Total =>	550,70	
13.3	Código	Banco	Descrição	Tipo	Und	Quant.	Valor Unit	Total
Composição	98765 SINAPI	ABRIGO PARA HIDRANTE, 80X80X170CM, COM REGISTRO GLOBO ANGULAR 45 GRAUS 2 1/2", ADAPTADOR STORZ 2 1/2", MANGUEIRA DE INCÊNDIO 20M, REDUÇÃO 2 1/2 X 1 1/2" E ESQUICHO EM LATÃO 1 1/2" - FORNECIMENTO E INSTALAÇÃO AF_09/2017	INES - INSTALAÇÕES ESPECIAIS	UN	1.000000	906,57	906,57	
Composição	68248 SINAPI	AUXILIAR DE ENCANADOR OU BOMBEIRO HIDRÁULICO COM ENCARGOS COMPLIMENTARES	SEDI - SERVIÇOS DIVERSOS	H	3,0370000	18,69	57,52	
Auxiliar		INSUMO 0002627 SINAPI ENCANADOR OU BOMBEIRO HIDRÁULICO COM ENCARGOS COMPLIMENTARES	SEDI - SERVIÇOS DIVERSOS	H	3,0370000	25,88	78,59	
Composição	00010304 SINAPI	REGISTRO OU VALVULA GLOBO ANGULAR EM LATÃO, PARA HIDRANTES EM INSTALAÇÃO PRIMARIA DE INCÊNDIO, 45 GRAUS, DIÂMETRO DE 2 1/2", COM VOLANTE, CLASSE DE PRESSÃO DE ATE 200 PSI	Material	UN	1.000000	98,00	98,00	
Auxiliar		INSUMO 00021030 SINAPI MANGUEIRA DE INCÊNDIO, TIPO 1 1/2 X 1 1/2", COMPRIMENTO = 20 M, TECIDO EM FIO DE POLIESTER E TUBO INTERNO EMBORRACHA SINTÉTICA, COM UNIDES ENGANTE RÁPIDO	Material	UN	1.000000	271,18	271,18	

Manoel de Souza  
Sec. Munic. de Obras, Hidráulica e  
Port. n°009/2017-GP

Lúzaro Fernandes Pestana  
Engenheiro Civil  
CREA-05831-MG  
Floriano  
Assinatura

AUTUAÇÃO  
18/03/2017  
Nº PROCL 46  
Floriano  
Assinatura

Instrumento	00037355 SINAPI	ESCUCHO JATO REGULAVEL TIPO EKHART, ENGATE RAPIDO 2 1/2", PARA COMBATE A INCENDIO	Material	UN	1.0000000	139,99	139,99
Instrumento	00020597 SINAPI	CHAVE DURA PARA CONEXOES TIPO STORZ, ENGATE RAPIDO 1 1/2" X 2 1/2", EM LATAO, PARA INSTALACAO PREDIAL COMBATE A INCENDIO	Material	UN	1.0000000	9,33	9,33
Instrumento	00020593 SINAPI	CAIXA DE INCENDIO/ABRIGO PARA MANGUEIRA, DE SOBREPORA/EXTERNA, COM 80 X 60 X 17 CM, EM CHAPA DE ACO, PORTA COM VENTILACAO, VISOR COM A INSCRICAO "INCENDIO", SUPORTE/CESTA INTERNA PARA A MANGUEIRA, PINTURA ELETROSTATICA VERMELHA.	Material	UN	1.0000000	207,67	207,67
Instrumento	00004330 SINAPI	BUCHA DE NYLON, DIAMETRO DO FURAO 8 MM, COMPRIMENTO 40 MM, COM PARAFUSO DE ROSCA SOBREIRA, CABECA CHATA, FENDA SIMPLES, 4,8 X 50 MM	Material	UN	4.0000000	0,34	1,36
Instrumento	00010369 SINAPI	ADAPTADOR, EM LATAO, ENGATE RAPIDO 2 1/2" X ROSCA INTERNA 5 PISOS 2 1/2", PARA INSTALACAO PREDIAL DE COMBATE A INCENDIO	Material	UN	1.0000000	42,93	42,93

AUTHENTICAÇÃO  
PRCC 18/10/03  
F. C. UY  
A. B.  
CIVICOR Responsável


13.4	Código	Banco	Descrição	Tipo	Und.	Quant.	Valor Unit.	Total
Corpoção	71516 SINAPI		CONJUNTO DE MANGUEIRA PARA COMBATE A INCENDIO EM FIBRA DE POLESTER PURA, COM 1,1/2", REVESTIDA INTERNAMENTE, COM 2 LANCES DE 15M CADA	SEDI - SERVICOS DIVERSOS	UN	1.000000	440,00	440,00
Instrumento	00021029 SINAPI		MANGUEIRA DE INCENDIO, TIPO 1, DE 1 1/2", COMPRIMENTO = 15M, TECIDO EM FIO DE POLESTER E TUBO INTERNO EM BORRACHA SINETICA, COM UNDOS ENGATE RAPIDO	Material	UN	2.000000	220,00	440,00

13.6	Código	Banco	Descrição	Tipo	Und	Quant.	Valor Unit	Total	
Composição	10712	ORSE	Confecção de placa de sinalização totalmente refletiva	Sinalização Vertical	m²	1,000000	76,00	76,00	
Composição	10553	ORSE	Encargos Complementares - Pátes	Provisórios	h	0,050000	2,62	0,13	
Auxiliar	10576	ORSE	Encargos Complementares - Auxiliar Prático	Provisórios	h	0,0888887	2,56	1,70	
Composição	10534	ORSE	Encargos Complementares - Serralheiro	Provisórios	h	0,1988887	2,44	0,40	
Auxiliar	10605	ORSE	Encargos Complementares - Montador	Provisórios	h	0,3333333	3,12	1,03	
Composição	54	ORSE	Encarregado de turma - Fonte DANT - Mês de ref.: 05/18 Encarregado de turma - Fonte DANT - DANT - Mês de ref.: 05/18	Mão de Obra	h	0,0833333	31,19	2,59	
Itens	8820	ORSE	Chapa de aço galvanizado nº 18 - e=1,55mm - dimensões 2,00x1,00m	Material	m²	0,1666667	104,53	17,42	
Itens	10454	ORSE	Ajudante pratico/Menino/Oficial	Mão de Obra	h	0,0833333	15,40	10,28	
Itens	11420	ORSE	Compressor de ar p/ pintura c/ filtro (2 KW)	Equipamento	h	0,1666667	6,04	1,00	
Itens	11421	ORSE	Prensa excentrica - (120K)	Equipamento	h	0,1666667	12,15	2,02	
Itens	11422	ORSE	Máquina universal de corte de chapa, de bancada, 4kw - C-6A	Equipamento	h	0,1666667	11,14	1,85	
Itens	11423	ORSE	Gutibatra de bancada - (40cm)	Equipamento	h	0,1666667	13,98	2,33	
Itens	11424	ORSE	Película refletiva fentes inclusas	Material	m²	0,2333333	99,28	23,18	
Itens	00004783	SINAPI	PINTOR	Mão de Obra	H	0,0500000	23,44	1,17	
Itens	00006110	SINAPI	SERRALHERO	Mão de Obra	H	0,1666667	33,44	3,90	
Itens	00007268	SINAPI	TINTA ESMALTE SINTETICO PREMIUM FOSCO	Material	L	0,0833333	21,05	1,85	
Itens	00025857	SINAPI	MONTADOR DE ESTRUTURAS METALICAS	Mão de Obra	H	0,3333333	21,00	7,19	
				MO sem LS =>	13,28	LS =>	11,83	MO com LS =>	25,11
				Valor do BDI =>	19,50			Valor com BDI =>	97,50
				Quant. =>	20.0000000	Preco Total =>			1.950.000

AUTUAÇÃO  
 N° P.P.  
 101903-0001  
 48  
 10/03/2018  
 Responsável


MO sem LS => 21,13 LS => 18,81 MO com LS => 39,94  
 Valor do BDI => 90,62 Valor com BDI => 454,12  
 Quant. => 156,000000 Preço Total => 70.942,72

COBERTURA (TELHADO METÁLICO)										677.980,12
15	Código Banco	Descrição		Tipo	Und	Quant.	Valor Unit.	Total		
Composição	94228 SINAPI	CALHA EM CHAPA DE AÇO GALVANIZADO NÚMERO 24, DESENVOLOPAMENTO DE 50 CM, INCLUSO TRANSPORTE VERTICAL	COBE - COBERTURA	M	1.0000000	49,62	49,62			
Auxiliar	88316 SINAPI	SERVENTE COM ENCARGOS COMPLEMENTARES	SEDI - SERVIÇOS DIVERSOS	H	0,3710000	18,89	18,89			
Composição	88321 SINAPI	GUINCHO ELÉTRICO DE COLUNA, CAPACIDADE 400 KG, COM MOTO FREIO, MOTOR TRIFÁSICO DE 1,25 CV - CHP DIURNO, AF_03/2016	CHOR - CUSTOS HORÁRIOS DE MÁQUINAS E EQUIPAMENTOS	CHP	0,0132000	22,22	22,22			
Auxiliar	88322 SINAPI	GUINCHO ELÉTRICO DE COLUNA, CAPACIDADE 400 KG, COM MOTO FREIO, MOTOR TRIFÁSICO DE 1,25 CV - CHP DIURNO, AF_03/2016	CHOR - CUSTOS HORÁRIOS DE MÁQUINAS E EQUIPAMENTOS	CHP	0,0163000	21,55	21,55			
Composição	88323 SINAPI	TELHADISTA COM ENCARGOS COMPLEMENTARES	SEDI - SERVIÇOS DIVERSOS	H	0,2770000	30,36	30,36			
Auxiliar	00013388 SINAPI	SOLDA EM BARRA DE ESTANHO/CHUMBO 50/50	Material	KG	0,0900000	70,56	6,35			
Instrumento	00000142 SINAPI	SELANTE ELÁSTICO MONOCOMPONENTE A BASE DE POLIURETANO PARA JUNTAS DIVERSAS	Material	310ML	0,0810000	32,57	2,64			
Instrumento	00005104 SINAPI	RIBETE DE ALUMÍNIO VAZADO DE REFLUXO, 3,2 X 8 MM (1KG = 1025 UNIDADES)	Material	KG	0,0024000	37,22	0,08			
Instrumento	00005051 SINAPI	PREGO DE AÇO POLIDO COM CABEÇA 18 X 27 (2.1/2 X 10)	Material	KG	0,0130000	12,00	0,15			
Instrumento	00040870 SINAPI	CALHA QUADRADA DE CHAPA DE AÇO GALVANIZADA NUM 24, CORTE 50 CM (COM FTAND CAIXA)	Material	M	1,0500000	23,17	24,32			
					MO sem LS =>	7,74	LS =>	6,90	MO com LS =>	14,64
					Valor do BDI =>	12,40		Valor com BDI =>	62,02	
					Quant. =>	150,0000000	Preço Total =>	9.303,00		
15.2	Código Banco	Descrição		Tipo	Und	Quant.	Valor Unit.	Total		
Composição	9180 ORSE	Telhamento com telha em alumínio, trapezoidal, dupla, termoacústica, cor branca, esp=0,5mm e poliuretano e=30mm	Telhamento	m²	1.0000000	234,34	234,34			
Composição	10549 ORSE	Encargos Complementares - Servente	Provisiones	H	0,2200000	25,6	0,56			
Auxiliar	10551 ORSE	Encargos Complementares - Carpinteiro	Provisiones	H	0,2200000	25,2	0,55			
Auxiliar	7888 ORSE	Manta 3D p/ telhado	Material	kg	0,0040000	102,61	0,41			
	7884 ORSE	Parafuso com rosca sobreira galvanizado 110x8mm	Material	un	0,6200000	1,09	0,89			
Instrumento	9468 ORSE	Telha em alumínio, trapezoidal, dupla, termoacústica, cor branca, esp=0,5mm, poliuretano e=30 mm, isônito ou similar	Material	m²	2,1200000	105,26	223,15			
Instrumento	00001213 SINAPI	CARPINTEIRO DE FORMAS	Mão de Obra	H	0,2200000	23,44	5,15			
Instrumento	00005111 SINAPI	SERVENTE DE OBRAS	Mão de Obra	H	0,2200000	16,50	3,65			
					MO sem LS =>	4,64	LS =>	4,14	MO com LS =>	8,78
					Valor do BDI =>	58,58		Valor com BDI =>	292,92	
					Quant. =>	1.516,5000000	Preço Total =>	444.239,54		
15.3	Código Banco	Descrição		Tipo	Und	Quant.	Valor Unit.	Total		
Composição	73970002 SINAPI	ESTRUTURA METÁLICA EM AÇO ESTRUTURAL PERRL 18 X 2 3/8	COBE - COBERTURA	KG	1.0000000	7,96	7,96			
Composição	88316 SINAPI	SERVENTE COM ENCARGOS COMPLEMENTARES	SEDI - SERVIÇOS DIVERSOS	H	0,0400000	18,89	0,75			
Auxiliar	88315 SINAPI	SERRALHEIRO COM ENCARGOS COMPLEMENTARES	SEDI - SERVIÇOS DIVERSOS	H	0,0400000	25,76	1,00			
Composição	98746 SINAPI	SOLDA DE topo em chapas/perrl/tubo de aço chanfrado, espessura=14, AF_05/2014	FUES - FUNDADORES E ESTRUTURAS	M	0,0060000	50,22	0,30			
Auxiliar	0004766 SINAPI	PERRL T DE AÇO LAMINADO, "W" 152 X 22	Material	KG	1,0500000	5,82	5,90			
					MO sem LS =>	0,97	LS =>	0,86	MO com LS =>	1,83
					Valor do BDI =>	1,99		Valor com BDI =>	9,97	
					Quant. =>	3.000,0000000	Preço Total =>	29.910,00		
15.4	Código Banco	Descrição		Tipo	Und	Quant.	Valor Unit.	Total		
Composição	73970001 SINAPI	ESTRUTURA METÁLICA EM AÇO ESTRUTURAL PERRL 112 X 5 1/4	COBE - COBERTURA	KG	1.0000000	11,55	11,55			
Composição	88316 SINAPI	SERVENTE COM ENCARGOS COMPLEMENTARES	SEDI - SERVIÇOS DIVERSOS	H	0,1200000	18,89	2,26			
Auxiliar	88315 SINAPI	SERRALHEIRO COM ENCARGOS COMPLEMENTARES	SEDI - SERVIÇOS DIVERSOS	H	0,1200000	25,78	3,09			
Composição	88746 SINAPI	SOLDA DE topo em chapas/perrl/tubo de aço chanfrado, espessura=14, AF_05/2014	FUES - FUNDADORES E ESTRUTURAS	M	0,0060000	50,22	0,30			
Auxiliar	0004774 SINAPI	PERRL T DE AÇO LAMINADO, "W" 410 X 67	Material	KG	1,0500000	5,82	5,90			
					MO sem LS =>	2,68	LS =>	2,38	MO com LS =>	5,06
					Valor do BDI =>	2,68		Valor com BDI =>	14,43	
					Quant. =>	3.500,0000000	Preço Total =>	137.085,00		
15.5	Código Banco	Descrição		Tipo	Und	Quant.	Valor Unit.	Total		
Composição	73865001 SINAPI	FUNDO PREPARADOR PRIMER A BASE DE EPOXI, PARA ESTRUTURA METALICA, 1,0MA DÍMAO, ESPESSURA DE 25 MICRAS	PINT - PINTURAS	m²	1.0000000	9,61	9,61			
Composição	88316 SINAPI	SERVENTE COM ENCARGOS COMPLEMENTARES	SEDI - SERVIÇOS DIVERSOS	H	0,0400000	18,89	0,75			
Auxiliar	88310 SINAPI	PINTOR COM ENCARGOS COMPLEMENTARES	SEDI - SERVIÇOS DIVERSOS	H	0,0800000	25,82	2,06			
Composição	00005116 SINAPI	SOLVENTE DILUENTE A BASE DE AGUARRAS	Material	L	0,0300000	12,30	0,36			
Auxiliar	00011149 SINAPI	PRIMER EPOXI	Material	GL	0,0300000	182,35	6,01			
Instrumento	00003768 SINAPI	LDA EM FOLHA PARA FERRO, NÚMERO 150	Material	UN	0,2500000	1,65	0,41			
					MO sem LS =>	1,35	LS =>	1,21	MO com LS =>	2,56
					Valor do BDI =>	2,40		Valor com BDI =>	12,01	
					Quant. =>	1.516,5000000	Preço Total =>	18.214,24		
15.6	Código Banco	Descrição		Tipo	Und	Quant.	Valor Unit.	Total		
Composição	C3659 SENIFRA	MONTAGEM DE TELHAMENTO EM ESTRUTURAS METÁLICAS	TELHAS	m²	1.0000000	17,58	17,58			
Instrumento	11530 SENIFRA	MONTADOR	Mão de Obra	H	0,3000000	33,68	10,10			
Instrumento	12543 SENIFRA	SERVENTE	Mão de Obra	H	0,3000000	24,95	7,49			
					MO sem LS =>	9,30	LS =>	8,26	MO com LS =>	17,58
					Valor do BDI =>	4,39		Valor com BDI =>	21,87	
					Quant. =>	1.516,5000000	Preço Total =>	319,48		

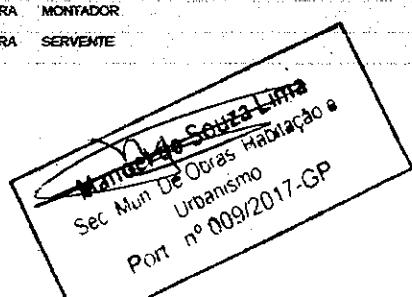

Lázaro Fernandes Pestana  
 Engenheiro Civil  
 CREA-0583/MG  
 01/03/2018  
 Poder Responsável

AUTUAÇÃO  
 N° PROC.  
 10/03/2018  
 por Responsável

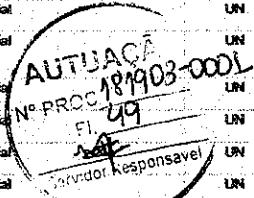

ESCALA							64.798,86	
16	Código	Banco	Descrição	Tipo	Und	Quant.	Valor Unit.	Total
Composição	73070001 SINAPI	ESTRUTURA METALICA EM ACO ESTRUTURAL PERfil 112 X 5 1/4	COBE - COBERTURA	KG	1,000000	11,55	11,55	
Composição	88316 SINAPI	SERVENTE COM ENCARGOS COMPLEMENTARES	SEDI - SERVICOS DIVERSOS	H	0,120000	18,89	2,26	
Auxiliar	88315 SINAPI	SERRALHERIA COM ENCARGOS COMPLEMENTARES	SEDI - SERVICOS DIVERSOS	H	0,120000	25,78	3,09	
Composição	58746 SINAPI	SOLDA DE TOPO EM CHAPAS/FILTUBO DE ACO CHANFRADO, FSPF PESSIMA=14", AF 05/2018R	FUES - FUNDACOES E ESTRUTURAS	M	0,066000	50,22	0,30	
Resumo	00004774 SINAPI	PERfil T DE ACO LAMINADO, "W" 410 X 67	Material	KG	1,050000	5,82	5,82	
				MO sem LS =>	2,88	LS =>	2,38	MO com LS =>
				Valor do BDI =>	2,88			Valor com BDI =>
				Quant. =>	3.500.00000000	Preco Total =>		50.565,00

16.2	Código	Banco	Descrição	Tipo	Und	Quant.	Valor Unit	Total	
Composição	84862 SINAPI		GUARDA-CORPO COM CORRIMAO EM TUBO DE ACO GALVANIZADO 1 1/2"	ESOV - ESQUADRIAS/FERRAGENS/MATERIAL SEDI - SERVICOS DIVERSOS	M	1.000000	212,95	212,95	
Composição	88316 SINAPI		SERVENTE COM ENCARGOS COMPLEMENTARES		H	1.300000	18,89	24,55	
Auxiliar									
Composição	88315 SINAPI		SERRALHERIA COM ENCARGOS COMPLEMENTARES	SEDI - SERVICOS DIVERSOS	H	1.300000	25,76	33,48	
Auxiliar									
Consumo	00007697 SINAPI		TUBO ACO GALVANIZADO COM COSTURA, CLASSE MEDIA, DIN 1.1/2", E= "3,25" MM, PESO "3,61" KG/MM (NBR 5580)	Material	M	3.500000	28,97	101,39	
Consumo	00000297 SINAPI		TE DE FERRO GALVANIZADO, DE 1 1/2"	Material	UN	1.300000	20,05	26,06	
Consumo	00002516 SINAPI		CURVA 90 GRAUS, PARA ELETRODUTO, EM ACO GALVANIZADO	Material	UN	0,500000	3,56	1,78	
Consumo	00001849 SINAPI		FI FTRIO FRCO DIAMETRO DE 15 MM 1/2"	Material	UN	0,700000	36,71	25,69	
				MO sem LS =>	27,80	LS =>	24,75	MO com LS =>	52,55
				Valor do BDI =>	53,23			Valor com BDI =>	268,18
				Quant. =>	31.000000	Preco Total =>		R\$ 251,59	

16.3	Código	Banco	Descrição	Tipo	Und	Quant.	Valor Unit	Total	
Composição	88998	SINAPI	ARMADURA DE CINTA DE ALVENARIA ESTRUTURAL- DIAMETRO DE 10,0 MM.	FUES - FUNDACOES E ESTRUTURAS	KG	1.0000000	6,56	6,56	
AF 01/01/05									
Composição	88318	SINAPI	SERVENTE COM ENCARGOS COMPLEMENTARES	SEDI - SERVICOS DIVERSOS	H	0,0348000	18,89	0,65	
Análise									
Composição	88308	SINAPI	PEDRERIA COM ENCARGOS COMPLEMENTARES	SEDI - SERVICOS DIVERSOS	H	0,0462000	25,95	1,27	
Análise									
Adesivo	00000034	SINAPI	ACO CA-50, 10,0 MM, VERGALHAO	Materiais	KG	1.0000000	4,84	4,84	
				MO sem LS =>	0,93	LS =>	0,82	MO com LS =>	1,75
				Valor do BDI =>	1,64			Valor com BDI =>	8,20
						Quant. =>	10.0000000	Preco Total =>	R\$ 00

16.4	Código	Banco	Descrição	Tipo	Und	Quant.	Valor Unit	Total	
Composição	9545	SINAPI	CORTE E DOBRA DE ACO CA-80, DIAMETRO DE 5,0 MM, UTILIZADO EM ESTRIBO CONTRAFLUO HELICOIDAL AF_10/2016	FUES - FUNDACOES E ESTRUTURAS	KG	1.000000	5,31	5,31	
Composição	65245	SINAPI	ARMADOR COM ENCARGOS COMPLEMENTARES	SEDI - SERVICOS DIVERSOS	H	0,0261000	25,76	0,67	
Armador	85208	SINAPI	AJUDANTE DE ARMADOR COM ENCARGOS COMPLEMENTARES	SEDI - SERVICOS DIVERSOS	H	0,0030000	18,59	0,05	
Aluguel	000000029	SINAPI	ACO CA-80, 5,0 MM, VERSALHOS	Material	KG	1.0000000	4,59	4,59	
Insuflado									
				MO sem LS =>	0,34	LS =>	0,31	MO cont LS =>	0,65
				Valor do BDI =>	1,52			Valor com BDI =>	6,63
				Quant. =>	6.0000000	Preco Total =>			39,78

16.5	Código	Banco	Descrição	Tipo	Und	Quant.	Valor Unit.	Total
Composição	94604	SINAPI	CONCRETO FCK = 20MPA, TRACO 1;2,7;3 (CIMENTO/ AREIA MÉDIA/ BRITA 1) FUES - FUNDÇÕES E -PREPARO MECÂNICO C/2 BETONERA 400 L. AF_07/2016	FUES - FUNDÇÕES E ESTRUTURAS	m³	1.000000	315,00	315,00
Composição	88318	SINAPI	SERVENTE COM ENCARGOS COMPLEMENTARES	SEDI - SERVIÇOS DIVERSOS	H-	2.530000	18,88	47,76
Auxiliar								
Composição	88377	SINAPI	OPERADOR DE BETONERA ESTACIONÁRIA/MISTURADOR COM ENCARGOS	SEDI - SERVIÇOS DIVERSOS	H	1.800000	22,81	35,49
Auxiliar			COMPRIMENTARIS					
Composição	88630	SINAPI	BETONERA CAPACIDADE NOMINAL DE 400 L. CAPACIDADE DE MISTURA 280 L. MOTOR ELÉTRICO TRIFÁSICO POTÊNCIA DE 2 CV, SEM CARREGADOR - CHP DIURNO. AF_10/2014	CHOR - CUSTOS HORAÍOS DE MAQUINAS E EQUIPAMENTOS	CHP	0,830000	1,07	0,88
Auxiliar								
Composição	88831	SINAPI	BETONERA CAPACIDADE NOMINAL DE 400 L. CAPACIDADE DE MISTURA 280 L. MOTOR ELÉTRICO TRIFÁSICO POTÊNCIA DE 2 CV, SEM CARREGADOR - CHP DIURNO. AF_10/2014	CHOR - CUSTOS HORAÍOS DE MAQUINAS E EQUIPAMENTOS	CHP	0,780000	0,22	0,17
Auxiliar								
INSUMO	00004721	SINAPI	PEDRA BRITADA N. 1 (9,5x19 MM) POSTO/PREDEBR/AFORNECEDOR, SEM	MATERIAL	m³	0,587000	51,77	30,26

Lúzico Fernandes Resende  
Engenheiro Civil  
CREA 050312/D-MG

Item	00001379 SINAPI	CIMENTO PORTLAND COMPOSTO CP II-32	Material	KG	322,9800000	0,54	174,40
Item	000003470 SINAPI	ÁREA MEDIA - POSTO JAZIDA/FORNECEDOR (RETRADO NA JAZIDA, SEM TRANSPORTE)	Material	m <sup>2</sup>	0,7850000	25,00	19,62
			MO sem LS =>	40,29	LS =>	35,88	76,17
			Valor do BDI =>	78,90		Valor com BDI =>	384,50
			Quant. =>	0,4500000	Preço Total =>		177,52
16.6	Código Banco	Descrição	Tipo	Und	Quant.	Valor Unit	Total
Composição	3787 ORSE	Perfil alto chapéu de aço, com furo e parafuso, para emendas de peças de madeira	Complementos	kg	1,0000000	24,03	24,03
Composição	3759 ORSE	Pintura de acabamento com aplicação de 02 demônios de tinta esmalte epoxi branco, e = 35 milímetros demônio, aplicado com rolo e pincel	Pintura em Estrutura Metálica	m <sup>2</sup>	0,0500000	34,64	1,73
Auxiliar			Provedores	h	0,1600000	2,59	0,40
Composição	10549 ORSE	Encargos Complementares - Servente	Provedores	h	0,0800000	2,52	0,20
Auxiliar			Processo	Nº PROG	181903-0001		0,46
Composição	10551 ORSE	Encargos Complementares - Carpinteiro	Material	un	5,0000000	0,10	0,50
Auxiliar			Mão de Obra	H	0,0800000	23,44	1,87
Composição	10553 ORSE	Encargos Complementares - Soldador	Material	un	2,0000000	5,95	11,90
Auxiliar			Mão de Obra	H	0,1600000	0,11	0,55
Item	1578 ORSE	Parafuso cabeça lenticila 3/8" x 3/4" (ref. v. 1.65 valenmar ou similar)	Mão de Obra	H	0,1600000	16,50	2,64
Item	00001213 SINAPI	CARPINTERO DE FORMAS	Mão de Obra	H	0,1600000	23,44	3,75
Item	00001337 SINAPI	CHAPA DE ACO XADREZ PARA PISOS, E = 1/4" (6,30 MM) 54,53 KGR/2	MO sem LS =>	5,04	LS =>	4,46	9,52
Item	00001342 SINAPI	PORCA ZINCADA, SEXTAVADA, DIAMETRO 3/8"	Valor do BDI =>	6,00		Valor com BDI =>	30,03
Item	00006111 SINAPI	SERVENTE DE OBRAS	Quant. =>	5,0000000	Preço Total =>		150,15
Item	00000100 SINAPI	SOLDADOR					
16.7	Código Banco	Descrição	Tipo	Und	Quant.	Valor Unit	Total
Composição	2908 ORSE	Fornecimento de parafuso cabeça abaulada 16 x 25mm	Fornecimento de Materiais para Redes de Energia Elétrica e Material	un	1,0000000	5,76	5,76
Item	1675 ORSE	Parafuso cabeça abaulada 16 x 25mm		un	1,0000000	5,76	5,76
			MO sem LS =>	0,00	LS =>	0,00	0,00
			Valor do BDI =>	1,44		Valor com BDI =>	7,20
			Quant. =>	4,0000000	Preço Total =>		28,80
16.8	Código Banco	Descrição	Tipo	Und	Quant.	Valor Unit	Total
Composição	72123 SINAPI	VEDRO ARMADO, ESPESSURA 7MM	ESQV -	m <sup>2</sup>	1,0000000	317,93	317,93
Composição	88318 SINAPI	SERVENTE COM ENCARGOS COMPLEMENTARES	ESQUADRAS/FERRAGENS/AVOID SEDI - SERVIÇOS DIVERSOS	H	0,4500000	18,89	8,50
Auxiliar			SEDI - SERVIÇOS DIVERSOS	H	0,4500000	20,95	9,42
Composição	88325 SINAPI	VIBRACERCO COM ENCARGOS COMPLEMENTARES	Material	m <sup>2</sup>	1,0000000	289,33	289,33
Auxiliar			Material	KG	1,5000000	7,12	10,66
Item	00011185 SINAPI	VIDRO PLANO ARMADO E = 7MM - SEM COLOCACAO	MO sem LS =>	8,47	LS =>	7,55	16,02
Item	00000456 SINAPI	MASSA PARA VIDRO	Valor do BDI =>	78,46		Valor com BDI =>	397,41
			Quant. =>	14,0000000	Preço Total =>		5.563,74
17		PINTURA					142.489,79
17.1	Código Banco	Descrição	Tipo	Und	Quant.	Valor Unit	Total
Composição	88425 SINAPI	APLICAÇÃO DE FUNDO SELADOR ACRÍLICO EM PAREDES, UNA DEMÃO, AF 03/01/14	PINT - PINTURAS	m <sup>2</sup>	1,0000000	2,03	2,03
Composição	88316 SINAPI	SERVENTE COM ENCARGOS COMPLEMENTARES	SEDI - SERVIÇOS DIVERSOS	H	0,0140000	18,89	0,26
Auxiliar			SEDI - SERVIÇOS DIVERSOS	H	0,0380000	25,82	1,00
Composição	88310 SINAPI	PINTOR COM ENCARGOS COMPLEMENTARES	Material	L	0,1600000	4,65	0,77
Auxiliar			MO sem LS =>	0,01	LS =>	0,54	0,54
Item	00006095 SINAPI	SELADOR ACRÍLICO PAREDES INTERNAS/EXTERNAS	Valor do BDI =>	0,50		Valor com BDI =>	2,53
			Quant. =>	4.379,0000000	Preço Total =>		11.078,87
17.2	Código Banco	Descrição	Tipo	Und	Quant.	Valor Unit	Total
Composição	96130 SINAPI	APLICAÇÃO MANUAL DE MASSA ACRÍLICA EM PAREDES EXTERNAS DE CASAS, UNA DEMÃO, AF 05/01/17	PINT - PINTURAS	m <sup>2</sup>	1,0000000	16,06	16,06
Auxiliar		SERVENTE COM ENCARGOS COMPLEMENTARES	SEDI - SERVIÇOS DIVERSOS	H	0,1070000	18,89	2,02
Composição	88310 SINAPI	PINTOR COM ENCARGOS COMPLEMENTARES	SEDI - SERVIÇOS DIVERSOS	H	0,4200000	25,82	11,07
Auxiliar			Material	GL	0,1600000	18,01	2,95
Item	00004056 SINAPI	MASSA ACRÍLICA PARA PAREDES INTERIOR/EXTERIOR	Material	UN	0,0500000	0,39	0,02
Item	00003767 SINAPI	LIXA EM FOLHA PARA PAREDE OU MADEIRA, NUMERO 120 (COR VFRMEL HA)	MO sem LS =>	6,33	LS =>	5,83	11,96
			Valor do BDI =>	4,01		Valor com BDI =>	20,07
			Quant. =>	4.379,0000000	Preço Total =>		87.886,53
17.3	Código Banco	Descrição	Tipo	Und	Quant.	Valor Unit	Total
Composição	88491 SINAPI	APLICAÇÃO MECÂNICA DE PINTURA COM TINTA LÁTEX PVA EM PAREDES, UNA DEMÃO, AF 03/01/14	PINT - PINTURAS	m <sup>2</sup>	1,0000000	7,60	7,60
Composição	88318 SINAPI	TIJAS OFICIAIS, AF 03/01/14	SEDI - SERVIÇOS DIVERSOS	H	0,0120000	18,89	0,22
Auxiliar		SERVENTE COM ENCARGOS COMPLEMENTARES	CHOR - CUSTOS HORÁRIOS DE MÁQUINAS E EQUIPAMENTOS	CHP	0,0044000	27,14	0,11
Composição	96218 SINAPI	PULVERIZADOR DE TINTA ELÉTRICO/MÁQUINA DE PINTURA AIRLESS, VÁLVULA 21 MM - CHIP MURANO, AF 03/01/16	CHOR - CUSTOS HORÁRIOS DE MÁQUINAS E EQUIPAMENTOS	CHI	0,0271000	26,44	0,71
Auxiliar			Material	L	0,3700000	17,75	6,56
Item	00007345 SINAPI	PULVERIZADOR DE TINTA ELÉTRICO/MÁQUINA DE PINTURA AIRLESS, VÁLVULA 21 MM - CHIP MURANO, AF 03/01/16	MO sem LS =>	0,50	LS =>	0,44	0,94
		TINTA LÁTEX PVA PREMIUM, COR BRANCA	Valor do BDI =>	1,90		Valor com BDI =>	9,50
			Quant. =>	4.379,0000000	Preço Total =>		41.600,50
17.4	Código Banco	Descrição	Tipo	Und	Quant.	Valor Unit	Total
Composição	88489 SINAPI	APLICAÇÃO MANUAL DE PINTURA COM TINTA LÁTEX ACRÍLICA EM PAREDES, TIJAS DEMONIAS, AF 03/01/14	PINT - PINTURAS	m <sup>2</sup>	1,0000000	12,69	12,69
Composição	88316 SINAPI	SERVENTE COM ENCARGOS COMPLEMENTARES	SEDI - SERVIÇOS DIVERSOS	H	0,0590000	18,89	1,30
Auxiliar		PINTOR COM ENCARGOS COMPLEMENTARES	SEDI - SERVIÇOS DIVERSOS	H	0,1570000	25,82	4,62
Auxiliar			Material	L	0,3300000	20,53	6,77
Item	00007356 SINAPI	TINTA ACRÍLICA PREMIUM, COR BRANCA/OSCO					

Manoel de Seusa Lima  
Sec. Munic. de Urbanismo  
nº 009/2017-GP

Lúzaro Fernandes Pestana  
Engenheiro Civil  
CREA-018318-MG

AUTUAÇÃO  
Nº PROG  
Fl.  
Por Responsável



Nº FRCG 181903-001  
F 52

25,95	10,33
0,750000	0,003000
564,95	1,63
22,50	222,75
25,15	22,38
69,27	34,35
404,000000	139.925,40

Composição	88310 SINAPI	PEDREIRO COM ENCARGOS COMPLEMENTARES	SEDI - SERVIÇOS DIVERSOS	H	0,4000000			
Auxiliar		SERRALHERO COM ENCARGOS COMPLEMENTARES	SEDI - SERVIÇOS DIVERSOS	H	0,7500000			
Composição	87372 SINAPI	ARGAMASSA TRACO 1:2 (CIMENTO E ÁREA MÉDIA) PARA CONTRAPISO, PREPARO MARIA AF. 06/2014	SEDI - SERVIÇOS DIVERSOS	m²	0,0030000			
Auxiliar		ALUMÍNIO ANODIZADO	Material	KG	9.9000000	22,50	222,75	
				MO sem LS =>	25,15	LS =>	22,38	MO com LS =>
				Valor do BDI =>	69,27			Valor com BDI =>
				Quant. =>	404,000000			Preço Total =>
								139.925,40

18.8	Código	Banco	Descrição	Tipo	Und	Quant.	Valor Unit	Total
Composição	88043 SINAPI	(COMPOSIÇÃO REPRESENTATIVA) DO SERVICO DE ALVENARIA DE VEDAÇÃO DE BLOCOS VAZADOS DE CERÂMICA DE 9X19X19CM (ESPESSURA 9CM), PARA EDIFICAÇÃO HABITACIONAL MULTIFAMILIAR	PARE - PAREDES/PAINÉIS	m²	1,0000000	72,05		72,05
Auxiliar	87455 SINAPI	ALVENARIA DE VEDAÇÃO DE BLOCOS CERÂMICOS FURADOS NA HORIZONTAL DE 9X19X19CM (ESPESSURA 9CM) DE PAREDES COM ÁREA LÍQUIDA MAIOR QUE 6M² SEM VÁOS E ARGAMASSA DE ASSENTAMENTO COM PREPARO EM BETONERA, AF. 06/2014	PARE - PAREDES/PAINÉIS	m²	0,0992000	76,01		7,54
Composição	87503 SINAPI	ALVENARIA DE VEDAÇÃO DE BLOCOS CERÂMICOS FURADOS NA HORIZONTAL DE 9X19X19CM (ESPESSURA 9CM) DE PAREDES COM ÁREA LÍQUIDA MAIOR OU IGUAL A 6M² SEM VÁOS E ARGAMASSA DE ASSENTAMENTO COM PREPARO EM BETONERA, AF. 06/2014	PARE - PAREDES/PAINÉIS	m²	0,3540000	64,05		22,67
Auxiliar	87511 SINAPI	ALVENARIA DE VEDAÇÃO DE BLOCOS CERÂMICOS FURADOS NA HORIZONTAL DE 9X19X19CM (ESPESSURA 9CM) DE PAREDES COM ÁREA LÍQUIDA MENOR QUE 6M² COM VÁOS E ARGAMASSA DE ASSENTAMENTO COM PREPARO EM BETONERA, AF. 06/2014	PARE - PAREDES/PAINÉIS	m²	0,2078000	86,43		17,96
Composição	87519 SINAPI	ALVENARIA DE VEDAÇÃO DE BLOCOS CERÂMICOS FURADOS NA HORIZONTAL DE 9X19X19CM (ESPESSURA 9CM) DE PAREDES COM ÁREA LÍQUIDA MAIOR OU IGUAL A 6M² COM VÁOS E ARGAMASSA DE ASSENTAMENTO COM PREPARO EM BETONERA, AF. 06/2014	PARE - PAREDES/PAINÉIS	m²	0,3300000	70,57		23,62
Auxiliar				MO sem LS =>	27,60	LS =>	24,58	MO com LS =>
				Valor do BDI =>	18,02			Valor com BDI =>
				Quant. =>	50,000000			Preço Total =>
								4.505,50

18.9	Código	Banco	Descrição	Tipo	Und	Quant.	Valor Unit	Total
Composição	74202002 SINAPI	LAJA PRE-MOLDADA PIPISO, SOBRECARGA 200KG/M2, VÁOS ATÉ 3,50Mx6,50M, CALÇAS E CAP.CICONE FCX-20MPA, 4CM, INTER-EXO 30CM, CHECORNAMENTO (REAPR.3X) E FERRAGEM NEGATIVA	FUES - FUNDADÓES E ESTRUTURAS	m²	1,0000000	78,74		78,74
Composição	88316 SINAPI	SERVENTE COM ENCARGOS COMPLEMENTARES	SEDI - SERVIÇOS DIVERSOS	H	0,4400000	18,89		8,31
Composição	88319 SINAPI	PEDREIRO COM ENCARGOS COMPLEMENTARES	SEDI - SERVIÇOS DIVERSOS	H	0,4000000	25,95		10,38
Auxiliar	88262 SINAPI	CARPINTERO DE FORMAS COM ENCARGOS COMPLEMENTARES	SEDI - SERVIÇOS DIVERSOS	H	0,1600000	25,76		4,12
Auxiliar	88239 SINAPI	AJUDANTE DE CARPINTERO COM ENCARGOS COMPLEMENTARES	SEDI - SERVIÇOS DIVERSOS	H	0,1500000	20,75		3,22
Composição	94170 SINAPI	CONCRETO FCX = 20MPA, TRACO 1:2,7:3 (CIMENTO/ÁREA MÉDIA BRITA 1) - PREPARO MECÂNICO COM BETONERA 600 L. AF. 07/2018	FUES - FUNDADÓES E ESTRUTURAS	m³	0,0430000	301,86		12,97
Auxiliar	82274 SINAPI	LANÇAMENTO COM USO DE BOMBA, ADENSAMENTO E ACABAMENTO DE CONCRETO EM ESTRUTURAS, AF. 12/2015	FUES - FUNDADÓES E ESTRUTURAS	m³	0,0430000	32,89		1,41
Insuário	00006188 SINAPI	TABUÍA DE MADEIRA NÃO APARELHADA 2,5 X 30 CM, CEDRINHO OU FOI WAI FINTE DA REGIÃO	Material	M	0,1700000	9,14		1,55
Insuário	00005081 SINAPI	PREGO DE AÇO POLIDO COM CABEÇA 18 X 27 (2,1/2 X 10)	Material	KG	0,0300000	12,00		0,36
Insuário	00004491 SINAPI	PONTALETE DE MADEIRA NÃO APARELHADA 7,5X7,5 CM (3X3") PINUS, MISTA OU FOI WAI FINTE DA REGIÃO	Material	M	0,2900000	5,25		1,55
Insuário	00003743 SINAPI	LAJA PRE-MOLDADA CONVENTIONAL (LAJOTAS + VIGOTAS) PARA PISO, UNIDIRECIONAL, SOBRECARGA DE 200 KG/M2, VÁO ATÉ 3,50 M (SEM COLARCAZÃO)	Material	m²	1,0000000	32,61		32,61
Insuário	00003039 SINAPI	AÇO CA-80, 5,0 MM, VERGALHAO	Material	KG	0,4710000	4,59		2,16
				MO sem LS =>	14,57	LS =>	12,98	MO com LS =>
				Valor do BDI =>	18,68			Valor com BDI =>
				Quant. =>	6,900000			Preço Total =>
								679,09

18.10	Código	Banco	Descrição	Tipo	Und	Quant.	Valor Unit	Total
Composição	88546 SINAPI	IMPERMEABILIZAÇÃO DE SUPERFÍCIE COM MANTA ASFÁLTICA, UMA CAMADA, INCLUSIVE APLICAÇÃO DE PRIMER ASFÁLTICO, E=5MM, AF. 07/2018	IMPE - IMPERMEABILIZAÇÕES E PROTEÇÕES DIVERSAS	m²	1,0000000	78,85		78,85
Composição	88243 SINAPI	AJUDANTE ESPECIALIZADO COM ENCARGOS COMPLEMENTARES	SEDI - SERVIÇOS DIVERSOS	H	0,1920000	23,70		4,55
Auxiliar	88270 SINAPI	IMPERMEABILIZADOR COM ENCARGOS COMPLEMENTARES	SEDI - SERVIÇOS DIVERSOS	H	0,9480000	29,75		27,25
	00000511 SINAPI	PRIMER PARA MANTA ASFÁLTICA A BASE DE ASFÁLTO MODIFICADO DE UDO FIM SOU VNTF, API ICACAO A FRIA	Material	L	0,6150000	12,32		7,57
Insuário	00004014 SINAPI	MANTA ASFÁLTICA ELASTOMÉRICA EM POLESTER 3 MM, TIPO B, CLASSE R, ACARREMENTO PPP INER 99522	Material	m²	1,1250000	34,65		39,20
Insuário	00004228 SINAPI	GAS DE COZINHA - GLP	Material	KG	0,2600000	4,96		1,26
				MO sem LS =>	15,55	LS =>	13,84	MO com LS =>
				Valor do BDI =>	19,90			Valor com BDI =>
				Quant. =>	10,000000			Preço Total =>
								998,10

18.11	Código	Banco	Descrição	Tipo	Und	Quant.	Valor Unit	Total
Composição	88245 SINAPI	(COMPOSIÇÃO REPRESENTATIVA) DO SERVICO DE REVESTIMENTO CERÂMICO PARA AMBIENTES DE ÁREAS MOLHADAS, MEIA PAREDE OU PAREDE INTEIRA, COM PLACAS TIPO GRÉS OU SEMI-GRÉS, DIMENSÕES 20X20 CM, PARA EDIFICAÇÃO HABITACIONAL MULTIFAMILIAR (PREÇO)	REVE - REVESTIMENTO E TRATAMENTO DE SUPERFÍCIES	m²	1,0000000	61,61		61,61
Composição	87264 SINAPI	REVESTIMENTO CERÂMICO PARA PAREDES INTERNAS COM PLACAS TIPO ESMALTADA EXTRA DE DIMENSÕES 20X20 CM APLICADAS EM AMBIENTES DE ÁREA MENOR QUE 5 M² NA ALTURA INTEIRA DAS PAREDES, AF. 06/2014	REVE - REVESTIMENTO E TRATAMENTO DE SUPERFÍCIES	m²	0,6796000	61,63		42,01
Composição	87266 SINAPI	REVESTIMENTO CERÂMICO PARA PAREDES INTERNAS COM PLACAS TIPO ESMALTADA EXTRA DE DIMENSÕES 20X20 CM APLICADAS EM AMBIENTES DE ÁREA MENOR QUE 5 M² NA ALTURA INTEIRA DAS PAREDES, AF. 06/2014	REVE - REVESTIMENTO E TRATAMENTO DE SUPERFÍCIES	m²	0,1583000	65,13		10,31
Composição	87265 SINAPI	REVESTIMENTO CERÂMICO PARA PAREDES INTERNAS COM PLACAS TIPO ESMALTADA EXTRA DE DIMENSÕES 20X20 CM APLICADAS EM AMBIENTES DE ÁREA MAIOR QUE 5 M² NA ALTURA INTEIRA DAS PAREDES, AF. 06/2014	REVE - REVESTIMENTO E TRATAMENTO DE SUPERFÍCIES	m²	0,0704000	62,59		3,70
Composição	87267 SINAPI	REVESTIMENTO CERÂMICO PARA PAREDES INTERNAS COM PLACAS TIPO ESMALTADA EXTRA DE DIMENSÕES 20X20 CM APLICADAS EM AMBIENTES DE ÁREA MAIOR QUE 5 M² NA ALTURA INTEIRA DAS PAREDES, AF. 06/2014	REVE - REVESTIMENTO E TRATAMENTO DE SUPERFÍCIES	m²	0,0917000	61,01		5,59
				MO sem LS =>	14,51	LS =>	12,93	MO com LS =>
				Valor do BDI =>	15,40			Valor com BDI =>
				Quant. =>	17,800000			Preço Total =>
								1.370,77

Mapa de Souza Lima  
Set. Mun. de Urbanismo  
Urbanismo  
Port. nº 009/2017-GP

Lúzaro Fernandes Pestana  
Engenheiro Civil  
CREA-043812/14-MG

18.13	Código	Banco	Descrição	Tipo	Und	Quant.	Valor Unit	Total	
Composição	94064 SINAPI		RAMPA) EXECUÇÃO DE PASSEIO (CALÇADA) OU PISO DE CONCRETO COM CONCRETO MOLDADO IN LOCO, FEITO EM OBRA, ACABAMENTO CONVENTIONAL, ESPESSURA 8 CM, ARMADO. AF_07/2016	PISO - PISOS	m²	1.0000000	73,26	73,26	
Composição	88316 SINAPI		SERVENTE COM ENCARGOS COMPLEMENTARES	SEDI - SERVIÇOS DIVERSOS	H	0,4572000	18,89	8,83	
Auxiliar	88209 SINAPI		PEDREIRO COM ENCARGOS COMPLEMENTARES	SEDI - SERVIÇOS DIVERSOS	H	0,2767000	25,95	7,18	
Composição	88262 SINAPI		CARPINTERO DE FORMAS COM ENCARGOS COMPLEMENTARES	SEDI - SERVIÇOS DIVERSOS	H	0,1805000	25,78	4,84	
Auxiliar	94964 SINAPI		CONCRETO FOK = 20MPA, TRACO 1,2/7,3 (CIMENTO/AREIA MÉDIA BRITA 1) - PREPARO MECÂNICO COM BETONERA 400 L. AF_07/2016	FERR - FURBACÕES E ESTRUTURAS	m²	0,0970000	315,60	30,61	
Composição	88007156 SINAPI		TELHA DE ACO SOLDADA NERVURADA, CA-60, C-196, 13,11 KG/M2, DIÂMETRO DA RIO = 5,0 MM, LARGURA = 2,45 M, ESPACAMENTO DA MIA HA = 10 X 10 CM	Material	m²	1.1224000	16,84	18,80	
Instrumento	00004517 SINAPI		SARRAPO DE MADEIRA NÃO APARELHADA 2,5 X 7,5 CM (1X3") PRIS. MISTA ON FORRADA PRIM TIRAR REGATO	Material	m	0,2000000	1,92	0,38	
Instrumento	00004460 SINAPI		SARRAPO DE MADEIRA NÃO APARELHADA 2,5 X 10 CM, MACARANDUBA, ANGEL RIO CH FORRADA PRIM DA REGATO	Material	m	0,2500000	5,49	1,37	
Instrumento	00003777 SINAPI		LONA PLÁSTICA PRETA, E= 150 MICRAS	Material	m²	1.1280000	1,38	1,55	
						MO sem LS =>	13,78	LS =>	12,20
						Valor do BDI =>	16,31	MO com LS =>	25,90
						Quant. =>	8,0000000	Valor com BDI =>	91,57
								Preço Total =>	732,56
18.14	Código	Banco	Descrição	Tipo	Und	Quant.	Valor Unit	Total	
Composição	8311 ORSE		Póste circular de concreto 10/200 - fornecimento e assentamento	Entrada em Bala Tensão	un	1.0000000	1.348,97	1.348,97	
Composição	95 ORSE		Concreto simples fabricado na obra, fck=13,5 mpa, lançado e adensado:	Alvenarias de Pedra e Concretos para Fundações	m³	0,2000000	407,33	81,46	
Auxiliar	128 ORSE		Lançamento de concreto usinado, hombeado, em peias armadas da superfície, inclusive colocação, adensamento e acabamento	Concreto Simples	m³	0,2000000	54,15	10,83	
Composição	10548 ORSE		Encargos Complementares - Servente	Praticantes	h	6.0000000	2,56	15,36	
Auxiliar	2155 ORSE		Aluguel de caminhão guindaste 3,01 ( m. benz - 1215 /48 - 143,0 hp)	Equipamento	h	1.0000000	94,23	94,23	
Instrumento	8837 ORSE		Póste circular de concreto 10/200 para iluminação pública	Material	un	1.0000000	1.048,09	1.048,09	
Instrumento	00006111 SINAPI		SERVENTE DE OBRAS	Mão de Obra	H	8.0000000	15,50	99,00	
						MO sem LS =>	72,85	LS =>	64,97
						Valor do BDI =>	337,24	MO com LS =>	137,92
						Quant. =>	10,0000000	Valor com BDI =>	1.086,21
								Preço Total =>	16.862,10
18.15	Código	Banco	Descrição	Tipo	Und	Quant.	Valor Unit	Total	
Composição	94268 SINAPI		GUIA (MEIO-FIO) E SARJETA CONJUGADAS DE CONCRETO, MOLDADA BI LOCO, EM TRECHO CURVO COM EXTRUSORA, 45 CM BASE (15 CM BASE DA GUIA + 30 CM BASE DA SARJETA) X 22 CM ALTURA. AF_06/2016	DROP - DRENAGEM/OBRAS DE CONTENÇÃO / POÇOS DE VISITA E CAIXAS	M	1.0000000	43,91	43,91	
Composição	88316 SINAPI		SERVENTE COM ENCARGOS COMPLEMENTARES	SEDI - SERVIÇOS DIVERSOS	H	0,5810000	18,89	10,97	
Auxiliar	92951 SINAPI		MAQUINA EXTRUSORA DE CONCRETO PARA GUIAS E SARJETAS, MOTOR A CHOR	CHOR - CUSTOS HORÁRIOS DE MAQUINAS E EQUIPAMENTOS	CHP	0,1300000	6,13	0,79	
Composição	88309 SINAPI		PEDREIRO COM ENCARGOS COMPLEMENTARES	SEDI - SERVIÇOS DIVERSOS	H	0,2900000	25,95	7,52	
Auxiliar	82650 SINAPI		MAQUINA EXTRUSORA DE CONCRETO PARA GUIAS E SARJETAS, MOTOR A CHOR	CHOR - CUSTOS HORÁRIOS DE MAQUINAS E EQUIPAMENTOS	CHP	0,0260000	18,32	0,47	
Composição	88263 SINAPI		AUXILIANTE ESPECIALIZADO COM ENCARGOS COMPLEMENTARES	SEDI - SERVIÇOS DIVERSOS	H	0,1560000	23,70	3,68	
Auxiliar	88801 SINAPI		ARGAMASSA TRACO 1:4 (CIMENTO E AREIA MÉDIA) PREPARO MANUAL AF_02/2014	SEDI - SERVIÇOS DIVERSOS	m²	0,0030000	384,73	1,15	
Instrumento	00003452 SINAPI		CONCRETO USINADO BOMBEAVEL, CLASSE DE RESISTENCIA C20, COM BRITA 0 E 1, SLUMP = 100 +/- 20 MM, EXCLUI SERVICO DE BOMBEAMENTO AF_02/2014	Material	m³	0,0830000	300,87	18,95	
Instrumento	00000370 SINAPI		AREA MEDIA - POSTO JAZIDA/FORNECEDOR (RETIRADO NA JAZIDA, SEM TRANSPORTE)	Material	m³	0,0150000	25,00	0,37	
						MO sem LS =>	10,81	LS =>	9,83
						Valor do BDI =>	10,97	MO com LS =>	20,44
						Quant. =>	210,0000000	Valor com BDI =>	54,88
								Preço Total =>	11.324,80
18.16	Código	Banco	Descrição	Tipo	Und	Quant.	Valor Unit	Total	
Composição	7323 ORSE		Piso tábé direcional elox alerta, em borracha, p/defeitores visuais, dimensões 25x25cm, aplicado, repintado, exclusive regularização de base	Azulejos e Cerâmicas	m²	1.0000000	199,75	199,75	
Instrumento	8893 ORSE		Piso tábé direcional elox alerta, de borracha, dim 25x25cm colorido - aplicado	Material	m²	1.0500000	190,24	199,75	
						MO sem LS =>	0,00	LS =>	0,00
						Valor do BDI =>	49,93	MO com LS =>	0,00
						Quant. =>	5.5000000	Valor com BDI =>	249,68
								Preço Total =>	1.373,24
18.17	Código	Banco	Descrição	Tipo	Und	Quant.	Valor Unit	Total	
Composição	2412 CRSE		Banco de madeira de lei sem encosto, tipo sueco, medindo 45x45x300cm	Mobiliário	un	1.0000000	788,00	788,00	
Instrumento	239 ORSE		Banco de madeira de lei sem encosto, tipo sueco, medindo 45x45x300cm, natural (sem verniz)	Material	un	1.0000000	788,00	788,00	
						MO sem LS =>	0,00	LS =>	0,00
						Valor do BDI =>	192,00	MO com LS =>	0,00
						Quant. =>	16,0000000	Valor com BDI =>	960,00
								Preço Total =>	15.360,00
18.18	Código	Banco	Descrição	Tipo	Und	Quant.	Valor Unit	Total	
Composição	98509 SINAPI		PLANTIO DE ARBUSTO OU CERCA VIVA. AF_05/2018	URBA - URBANIZAÇÃO	UN	1.0000000	91,83	91,83	
Composição	88318 SINAPI		SERVENTE COM ENCARGOS COMPLEMENTARES	SEDI - SERVIÇOS DIVERSOS	H	0,1018000	18,89	1,92	
Auxiliar	88441 SINAPI		JARDINEIRO COM ENCARGOS COMPLEMENTARES	SEDI - SERVIÇOS DIVERSOS	H	0,0255000	24,86	0,63	
Instrumento	00000365 SINAPI		MUDA DE ARBUSTO FOLHAGEM, SANSÃO-DO-CAMPOM OU EQUIVALENTE DA REGIÃO HE 150 A 200 CM	Material	UN	1.0000000	89,08	89,08	
						MO sem LS =>	1,21	LS =>	1,07
						Valor do BDI =>	22,80	MO com LS =>	2,28
						Quant. =>	19,0000000	Valor com BDI =>	114,53
								Preço Total =>	2.176,07

Total sem BDI  
Total do BDI  
Total Geral

2.858.272,66  
714.568,17  
3.572.840,83



Lázaro Fernandes Pestana  
Engenheiro Civil  
CREA-048817-M-FL  
Ass. Responsável


AUTUAÇÃO  
Nº FRC-048817-M-FL

AUT  
Nº FRC 181903-0001  
FL 54  
Data: 08/03/2018



Santo Amaro das Datas  
Contabilidade

Item	Descrição	Total Por Etapa	Cronograma Físico e Financeiro						
			30 DIAS	60 DIAS	90 DIAS	120 DIAS	150 DIAS	180 DIAS	
ADMINISTRAÇÃO DA OBRA	Bancos	R\$ 167.474,98	64%	2%	10%	10%	20%	20%	2%
SERVIÇOS PRELIMINARES	SINAPI - 11/2018 - Maranhão	R\$ 101.672,47	100%	100%					
MOVIMENTO DE TERRA	ORSE - 09/2018 - Sergipe	R\$ 34.981,00	100%	100%					
INFRAESTRUTURA	SENIERA - 025 - Ceará	R\$ 107.017,86	75%	25%	50%				
SUPERESTRUTURA		R\$ 546.547,53	73%	25%	3%	45%			
PAREDE (EDIFICAÇÃO INTERNA)		R\$ 352.809,25	100%		30%	70%			
REVESTIMENTO DE PAREDE		R\$ 341.730,17	100%			100%			
PAVIMENTAÇÃO (EDIFICAÇÃO INTERNA)		R\$ 274.424,01	100%			50%	50%		
ESQUADRIAS (EDIFICAÇÃO INTERNA)		R\$ 30.554,76	100%			100%			
INSTALAÇÃO ELÉTRICA		R\$ 72.782,27	10%				10%		
INSTALAÇÃO HIDRÁULICA		R\$ 56.591,83	105%			5%	100%		
LOUÇAS E METAIS		R\$ 13.267,94	64%					4%	60%
COMBATE INCÊNDIO		R\$ 12.778,61	100%					20%	80%
SERVÍCIO DIVERSOS		R\$ 230.320,10	55%					50%	5%
COBERTURA (TELHADO METÁLICO)		R\$ 677.980,12	100%				100%		
ESCADA		R\$ 64.798,56	100%			50%	50%		
PINTURA		R\$ 148.469,79	100%					100%	
ÁREA EXTERNA		R\$ 338.639,58	92%	10%		2%	20%	20%	40%
Porcentagem			9,84%	5,61%	26,76%	29,53%	6,4%	9,24%	
Custo			R\$ 337.258,27	R\$ 192.495,63	R\$ 1.961.158,97	R\$ 1.012.684,38	R\$ 219.469,40	R\$ 316.974,77	
Porcentagem Acumulado			9,84%	15,45%	42,2%	71,73%	78,13%	87,38%	
Custo Acumulado			R\$ 337.258,27	529.753,90	1.590.912,87	2.603.597,25	2.823.066,65	3.140.041,42	
				Total sem BDI		R\$ 2.858.272,67			
				Total do BDI		R\$ 714.568,17			
				Total Geral		R\$ 3.572.840,83			

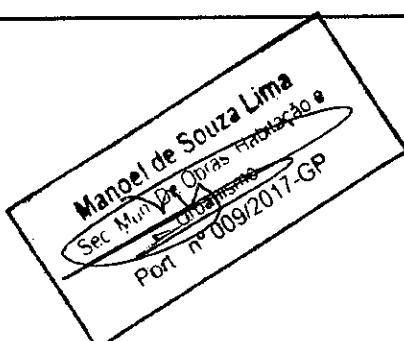

Manoel de Souza Lima  
Sec. Min. Dr. Obras Habitacionais  
Port. n° 009/2017-GP

Lázaro Fernandes Penteado  
Engenheiro Civil  
CREA-256312/D-MG



## Obras ORÇAMENTO DO MERCADO MUNICIPAL

<b>Bancos</b>	<b>B.D.I.</b>	<b>Encargos Sociais</b>
<b>SNAPI - 11/2018 - Maranhão</b>	<b>25,0%</b>	<b>Desonerado:</b>
<b>ORSE - 09/2018 - Sergipe</b>		<b>Horista: 99,05%</b>
<b>SENIRFA - 025 - Ceará</b>		<b>Menonita: 50,91%</b>

Nº FRC-55  
Fl. 55  
~~baf~~  
Assunto Responsável

CURVA ABC

**PORTA DE MADERA FRASADA, SEMI-OCA (LEVE) - MEDIDA MONTAGEM E  
INSTALAÇÃO DO BATENTE 0,20x1,10x1,00 ESPESSURA DE 30x110x1000 MM. ESQUADRAS FERRAGENS MORTOS**

**Manderado**  
Ser. Mum De Oper. Habitação  
Port. n° 019/2017-GP

1.1	CACHA EM CHAPA DE AÇO GALVANIZADO NÚMERO 24 DESENVOLVIMENTO DE 53 CM, INCLUSO TRANSPORTE VERTICAL AF_06/2016	CORE - COBERTURA	M	150	62,02	2.745,00	29,51	9.303,00	0,26%	93,45%
18.5	PLANTIO DE GRAMA ESMERALDA EM ROLO	URBA - URBANIZAÇÃO	MT	430,34	20,03	2.117,27	23,62	8.963,98	0,25%	93,71%
8.2	(PISO DA LAJE) ARGAMASSA TRACO 1,3 (CIMENTO E ARGILA MÉDIA) PARA CONTRAPISO, PREPARO MECÂNICO COM BETONERA 400 L AF_06/2014	SEDI - SERVIÇOS DIVERSOS	MT	15,32	564,42	2.053,79	23,75	8.546,91	0,24%	93,95%
16.2	GUARDA-CORPO COM CORRIMAO EM TUBO DE AÇO GALVANIZADO 1 1/2"	ESCV - ESQUADRIAS/FERRAGENS/VIDROS	M	31	266,18	2.036,08	24,68	8.251,58	0,23%	94,18%
16.1	CONCRETO MACRO PARA LASTRO, TRACO 14X5,5 (CIMENTO DE AREIA MEDIANA BRITA 1) - PREPARO MECÂNICO COM BETONERA 400 L AF_07/2016	FUES - FUNDАÇОES E ESTRUTURAS	MT	25,33	318,97	2.335,17	25,98	8.056,71	0,23%	94,49%
17.4	APLICAÇÃO MÁSCARA DE PINTURA COM TINTA LÁTEX ACRÍLICA EM PAREDES, DILAS, DÉMOS, AF_06/2014	PINT - PINTURAS	MT	490,82	16,11	3.413,62	43,27	7.903,88	0,22%	94,63%
9.4	PORTA DE ALUMINIO DE ABRIR COM LAMERI, COM GUARNICAO, FAÇAÇAO COM PARAFUSOS - FORNECIMENTO E INSTALAÇÃO, AF_06/2015	ESCV - ESQUADRIAS/FERRAGENS/VIDROS	MT	10,8	705,67	154,76	2,03	7.621,23	0,21%	94,84%
11.36	JUNTA SIMPLES, PVC, SÉRIE NORMAL, ESGOTO PREDIAL, DIN 40 MM, JUNTA SOUPLA, FORNECIMENTO E INSTALADO EM RAMAL DE INFRAESTRUTURA TUBO PVC, SÉRIE R, ÁGUA PLUVIAL, DIN 150 MM, FORNECIDO E INSTALADO	BHII - INSTALAÇОES HIDROS SANITÁRIAS	UN	500	12,21	4.246,00	57,99	7.326,00	0,21%	95,04%
11.23	TUBO PVC, SÉRIE R, ÁGUA PLUVIAL, DIN 150 MM, FORNECIDO E INSTALADO EM CONSTRUTORES MATERIAIS DE ÁGUA PRIMAIS, AF_10/2014	BHII - INSTALAÇОES HIDROS SANITÁRIAS	M	100	69,32	911,00	13,33	6.832,00	0,19%	95,24%
3.1	ESCAVAÇÃO MANUAL DE VALA PARA VIGA BALDRAME, COM PREVISÃO DE FORMA AF_06/2017	MONT - MOVIMENTO DE TERRA	MT	42,95	145,02	5.995,11	89,81	6.230,05	0,17%	95,41%
4.5	ARMАЦОЕ DE BLOCO, VIGA BALDRAME OU SAPATA UTILIZANDO AÇO CA-50 50X180 - MONTAGEM AF_06/2017	FUES - FUNDАÇОES E ESTRUTURAS	KG	402,48	13,32	2.212,02	36,71	6.027,03	0,17%	95,58%
23.4	ALUGUEL CONTAINERES RESERVATÓRIOS C/ VASOS LAVABO, CHuveirinhos, C/ PGM COMPACT 5000L AF_12/2014	CANT - CANTERO DE OBRAS	MES	6	993,85	0,00	0,00	5.961,90	0,17%	95,75%
4.8	ARMАЦОЕ DE BLOCO, VIGA BALDRAME E SAPATA UTILIZANDO AÇO CA-50 50x180 - MONTAGEM AF_06/2017	FUES - FUNDАÇОES E ESTRUTURAS	KG	345,32	17,22	3.263,99	55,23	5.946,41	0,17%	95,91%
15.7	CALHA DE BERRA SEMI-CIRCULAR DE PVC, DIÂMETRO 125 MM, INCLUIDO CARCOSAS, FIMINHAS, BOCAS, SUPORTES E VITRIMOS FIXO UNICO VASO SANITÁRIO SEDIMENTADO COM CAIXA ACOPLADA LOUCA BRANCA - FORMEIMENTO E INSTALAÇÃO AF_12/2013	INII - INSTALAÇОES HIDROS SANITÁRIAS	UN	13	444,67	421,07	7,28	5.780,71	0,16%	95,24%
13.3	ABRIGO PARA HIDRANTE, 50X50X17CM, COM REGISTRO GLOBO ANGULAR 45 GRAUS 1/2", ADAPTADOR STORZ 2 1/2", MANGUEIRA DE INCêNDIO 20M, REFORÇO 2 1/2 X 1 1/2" E FEG 100MM, AF_11/2017	INII - INSTALAÇОES HIDROS SANITÁRIAS	UN	5	1.133,21	770,40	13,80	5.666,05	0,16%	95,40%
23.3	BARRACUDO PARA DEPÓSITO EM TABLAS DE MADEIRA, COBERTURA EM FERROBRENCIMENTO 4 MM, INCLUIDO PISO ARGAMASSA TRACO 15 (CIMENTO E AREIA), VIDRO ARAMADO, ESPESSURA 7MM	CANT - CANTERO DE OBRAS	MT	10	563,62	3.733,50	65,24	5.636,20	0,16%	95,56%
15.8	ARMАЦОЕ DE BLOCO, VIGA BALDRAME E SAPATA UTILIZANDO AÇO CA-50 50X180 - MONTAGEM AF_06/2017	ESCV - ESQUADRIAS/FERRAGENS/VIDROS	MT	14	397,41	290,28	5,04	5.563,74	0,16%	95,71%
4.6	ARMАЦОЕ DE BLOCO, VIGA BALDRAME E SAPATA UTILIZANDO AÇO CA-50 50X180 - MONTAGEM AF_06/2017	FUES - FUNDАÇОES E ESTRUTURAS	KG	308,77	17,22	2.906,40	55,23	5.217,01	0,15%	95,88%
9.2	KIT DE PORTA DE MADERA MDF, SEM-OCA (LEVE OU MEDIA), PADRÃO MEDIO, 800X2100MM, ESPESSURA DE 3,50MM, ITENS INCLUSOS: DOBRADICAS, JUNTA PLANA E INSTALACAO NO RATTAN, AF_06/2014	ESCV - ESQUADRIAS/FERRAGENS/VIDROS	UN	5	1.043,35	1.403,46	26,80	5.219,75	0,15%	97,01%
7.3	REVESTIMENTO CERÂMICO 40X40 COR BEGE (BANHEIROS)	REVE - REVESTIMENTO E TRATAMENTO DE SUPERFICIES	MT	60	77,01	2.058,00	44,54	4.620,00	0,13%	97,14%
12.8	(COMPOSIÇÃO REPRESENTATIVA) DO SERVICO DE ALVENARIA DE VEDAÇÃO DE BLOCOS VAZADOS DE CERÂMICA DE 8X18X19CM ASSASSINA 1/2" PARA ENFRAQUECIMENTO HORIZONTAL, AF_06/2014	PARE - PAREDES/PAINELS	MT	50	90,11	3.261,00	72,38	4.505,50	0,13%	97,25%
3.3	PISO CERÂMICO 40X40 COR BEGE (BANHEIROS)	REVE - REVESTIMENTO E TRATAMENTO DE SUPERFICIES	MT	54,45	77,01	1.867,63	44,54	4.193,19	0,12%	97,38%
4.4	(ALVENARIA EMBASAMENTO) (COMPOSIÇÃO REPRESENTATIVA) DO SERVICO DE ALVENARIA DE VEDAÇÃO DE BLOCOS VAZADOS DE CERÂMICA DE 8X18X19CM ASSASSINA 1/2" PARA ENFRAQUECIMENTO HORIZONTAL, AF_06/2014	PARE - PAREDES/PAINELS	MT	35,71	90,11	2.529,00	72,38	3.217,82	0,09%	97,47%
23.1	PLACA DE OBRA EM CHAPA DE AÇO GALVANIZADO	CANT - CANTERO DE OBRAS	MT	8	366,21	579,28	18,28	3.169,68	0,09%	97,55%
9.5	JANELA BASCULANTE DE ALUMINIO	ESCV - ESQUADRIAS/FERRAGENS/VIDROS	MT	6,35	483,27	374,15	12,17	3.073,59	0,09%	97,64%
11.1	TUBO, PVC, SOLDÁVEL, DIN 40MM, INSTALADO EM PRUMADA DE ÁGUA - FORNECIMENTO E INSTALAÇÃO AF_12/2014	BHII - INSTALAÇОES HIDROS SANITÁRIAS	M	250	12,08	3.025,00	10,02	3.020,00	0,08%	97,73%
11.31	TUBO PVC, SÉRIE NORMAL, ESGOTO PREDIAL DIN 50 MM, FORNECIDO E INSTALADO EM RAMAL DE DESCARGA OU RAMAL DE ESGOTO SANITÁRIO INTERRUPTOR SIMPLES (1 MÓDULO), 10A/20KV, INCLINDO SUPORTE E PLACA - FORNECIMENTO E INSTALAÇÃO, AF_12/2015	BHII - INSTALAÇОES HIDROS SANITÁRIAS	UN	100	29,95	1.927,00	64,34	2.995,00	0,08%	97,81%
10.14	INSTALACAO ELETROVIBRATORIA ELETTRICA BAXA TENSÃO P/ACERCA DE 100MM X 100MM X 100MM, AF_06/2015	INEL - INSTALAÇÃO ELÉTRICA/ELETROVIBRACAO E ILUMINAÇÃO EXTERNA	UN	100	28,61	1.528,00	53,41	2.061,00	0,08%	97,89%
13.4	CONJUNTO DE MANGUEIRA PARA COMBATE A INCêNDIO EM FIBRA DE POLIESTER PURA, COM 1 1/2", REVESTIDA INTERNAMENTE, COM 2 LANCES DE 10M CADA	SEDI - SERVIÇOS DIVERSOS	UN	5	550,00	0,00	0,00	2.750,00	0,06%	97,97%
11.24	JOELHO 90 GRAUS, PVC, SÉRIE NORMAL, ESGOTO PREDIAL DIN 50 MM, JUNTA ELÁSTICA, FORNECIMENTO E INSTALAÇÃO AF_12/2014	INII - INSTALAÇОES HIDROS SANITÁRIAS	UN	40	65,95	668,20	25,37	2.638,00	0,07%	98,04%
3.2	ESCAVACAO MANUAL PARA BLOCO DE CORONAMENTO OU SAPATA, COM PREVISÃO DE FORMA AF_06/2017	MONT - MOVIMENTO DE TERRA	MT	21,52	110,65	2.138,73	89,86	2.381,18	0,07%	98,11%
11.25	CABIA DE INSPEÇÃO EM CONCRETO PRÉ-MOLDADO DIN 60CM COM TAMPA H= 60CM - FORNECIMENTO E INSTALAÇÃO	INII - INSTALAÇОES HIDROS SANITÁRIAS	UN	6	363,73	761,34	34,89	2.182,38	0,06%	98,17%
18.18	PLANTIO DE ARBUSTO OU CERCA VIVA, AF_05/2018	URBA - URBANIZAÇÃO	UN	19	114,53	54,15	2,49	2.176,07	0,06%	98,23%
11.25	GRELHA FF 30X50CM, 135KGS, P/ CX RALO COM ASSENTAMENTO DE ARGAMASSA CIMENTO/AREIA 1/4 - FORNECIMENTO E INSTALAÇÃO	DROP - DRENAGEM/OBRAS DE CONTENÇÃO / POÇOS DE VISITA E CAIXAS	UN	5	434,31	654,75	30,61	2.171,55	0,06%	98,29%
11.2	TUBO, PVC, SOLDÁVEL, DIN 50MM, INSTALADO EM PRUMADA DE ÁGUA - FORNECIMENTO E INSTALAÇÃO, AF_12/2014	INII - INSTALAÇОES HIDROS SANITÁRIAS	M	150	13,92	217,50	10,42	2.088,00	0,06%	98,35%
23.9	INSTALACAO PROVISORIA ELETTRICA BAXA TENSÃO P/ACERCA DE 100MM X 100MM X 100MM, AF_06/2015	SERP - SERVIÇOS PRELIMINARES	UN	1	2.066,90	1.227,36	69,33	2.066,90	0,06%	98,41%
9.3	FECHADURA DE ENCHUTIR PARA PORTAS INTERNAS, COMPLETA, ACABAMENTO PADRÃO POPULAR, COM EXECUÇÃO DE FURADO, P/ABRIR E FECHAR E MONTAR AF_06/2014	ESCV - ESQUADRIAS/FERRAGENS/VIDROS	UN	28	71,85	194,64	39,50	2.071,80	0,06%	98,49%
13.6	Colagem de placa de sinalização telefônica refletiva	Smalzido Vertical	MT	20	97,50	627,20	32,16	1.950,00	0,05%	98,52%
23.6	LIGACAO DE ESGOTO EM TUBO PVC ESGOTO SÉRIE-R DIN 150MM, DA CATA ATÉ A REDE, INCLINDO ESCAVACAO E RETERRETO ATÉ 1,00M, COMPREENSIVA DE TUBO PVC, APROXIMAÇÃO 14MM - EXTINGUIDOR INCENDIO TIPO QUÍMICO 4KG FORNECIMENTO E COLOCACAO	UPR - LIGAÇОES PREDIAS ÁGUAS/ESGOTO/ENERGIA/TELEFONE	UN	7	1.927,76	1.034,63	53,67	1.927,76	0,05%	98,57%
13.5	EXTINGUIDOR INCENDIO TIPO QUÍMICO 4KG FORNECIMENTO E COLOCACAO	INES - INSTALAÇОES ESPECIAIS	UN	7	265,98	177,66	9,54	1.861,86	0,05%	98,63%
12.2	VALVULA DESCARGA 1 1/2" COM REGISTRO, ACABAMENTO EM METAL CROMADO - FORNECIMENTO E INSTALAÇÃO	INII - INSTALAÇОES HIDROS SANITÁRIAS	UN	7	264,33	278,88	15,07	1.850,31	0,05%	98,68%
11.45	CABA DE INSPEÇÃO EM CONCRETO PRÉ-MOLDADO DIN 60CM COM TAMPA H= 60CM - FORNECIMENTO E INSTALAÇÃO	INII - INSTALAÇОES HIDROS SANITÁRIAS	UN	5	363,73	634,45	34,89	1.818,65	0,05%	98,73%
4.7	ARMACAO DE BLOCO, VIGA BALDRAME OU SAPATA UTILIZANDO AÇO CA-50 50X180 - MONTAGEM AF_06/2017	FUES - FUNDАÇОES E ESTRUTURAS	KG	162,99	10,78	586,40	33,40	1.755,95	0,05%	98,78%
12.3	CUBA DE EMBUTIR OVAL EM LOUCA BRANCA, 35 X 50CM OU EQUIVALENTE - FORNECIMENTO E INSTALAÇÃO, AF_12/2013	INII - INSTALAÇОES HIDROS SANITÁRIAS	UN	12	143,56	419,76	24,37	1.722,72	0,05%	98,83%
10.12	CABO DE COBRE FLEXIVEL ISOLADO, 2,5 MM², ANTI-CHAMA 450/750V, PARA CIRCUITOS TÉRMICOS - FORNECIMENTO E INSTALAÇÃO, AF_12/2013	INEL - INSTALAÇÃO ELÉTRICA/ELETROVIBRACAO E ILUMINAÇÃO EXTERNA	M	500	3,37	760,00	45,10	1.636,00	0,05%	98,87%
10.17	CABA RETANGULAR 4" X 2" MÉDIA (1,30 M DO PISO), METALICA, INSTALADA EM PAREDE - FORNECIMENTO E INSTALAÇÃO, AF_12/2015	INEL - INSTALAÇÃO ELÉTRICA/ELETROVIBRACAO E ILUMINAÇÃO EXTERNA	UN	100	16,11	1.252,00	79,58	1.611,00	0,05%	98,92%
10.11	CABO DE COBRE FLEXIVEL ISOLADO, 4 MM², ANTI-CHAMA 450/750V, PARA CIRCUITOS TÉRMICOS - FORNECIMENTO E INSTALAÇÃO, AF_12/2015	INEL - INSTALAÇÃO ELÉTRICA/ELETROVIBRACAO E ILUMINAÇÃO EXTERNA	M	300	6,26	612,00	38,76	1.578,00	0,04%	98,98%

~~Manoel de Souza~~ <sup>sumário</sup>  
~~Orador: Manoel de Souza~~

Suzaró Fernandes Pestana  
Engenheiro Civil  
CREAM-9312/D-M

10.10	CASO DE COSE FLEXÍVEL ISOLADO, 16 MM², ANTI-CHAMA 450750 V, PARA DISTRIBUIÇÃO - FORNECIMENTO E INSTALAÇÃO AF_122015	INEL - INSTALAÇÃO ELÉTRICA/ELETROFRAÇÃO E ILUMINAÇÃO EXTERNA	M	150	10,23	99,00	6,45	1.534,50	0,04 %	99,01 %
4.1	VALAS DA VIGAS BALDRAIMES) LASTRO DE CONCRETO MAGRO, APLICADO EM BLOCOS DE CORONAMENTO OU SAPATAS, ESPESSURA DE 3 CM, AF_052017	FUES - FUNDÇÕES E ESTRUTURAS	m²	65,92	17,62	789,05	52,78	1.513,91	0,04 %	99,05 %
9.7	FECHADURA DE EMBUTIR PARA PORTA DE BANHEIRO, COMPLETA, ACABAMENTO PADRÃO MÉDIO, INCLUI EXECUÇÃO DE FURO - PREPARO MÉDIO PARA INSTALAÇÃO AF_122015	ESCV - EQUADRAS/FERRAGENS/HIDROS	UN	16	91,26	454,08	31,19	1.460,16	0,04 %	99,09 %
18.16	Piso tipo tijolo direcionado, em betoneira, plástico vermelho, dimensões 25x25cm, sistema permanente resistente à intempéries de base (COMPOSIÇÃO REPRESENТАTIVA DO SERVIÇO DE REVESTIMENTO CERÂMICO PARA AMBIENTES DE ÁREAS MOLHADAS, MESA, PAREDE OU PAINEL, ENTRE OUTRAS TIPOS DE APPLICAÇÕES) AF_122015	Azulejos e Cerâmicas	m²	5,5	249,69	6,00	0,00	1.373,24	0,04 %	99,13 %
10.13	COMPONENTE REPRESENTATIVA DO SERVIÇO DE REVESTIMENTO (COMPOSIÇÃO REPRESENТАTIVA DO SERVIÇO DE REVESTIMENTO CERÂMICO PARA AMBIENTES DE ÁREAS MOLHADAS, MESA, PAREDE OU PAINEL, ENTRE OUTRAS TIPOS DE APPLICAÇÕES) AF_122015	REVE - REVESTIMENTO E TRATAMENTO DE SUPERFÍCIES	m²	17,8	77,01	610,54	44,54	1.370,77	0,04 %	99,17 %
10.15	INTERRUPTOR SIMPLES (2 MODULOS) 10A/250V, INCLUINDO SUPORTE E FAÇA - FORNECIMENTO E INSTALAÇÃO AF_122015	INEL - INSTALAÇÃO ELÉTRICA/ELETROFRAÇÃO F	UN	30	45,16	712,50	52,59	1.354,80	0,04 %	99,20 %
10.16	CAIXA RETANGULAR 4"X2" BAIXA (0,30 M DO PISO), METÁLICA, INSTALADA FAZ PARTE - FORNECIMENTO E INSTALAÇÃO AF_122015	INEL - INSTALAÇÃO ELÉTRICA/ELETROFRAÇÃO F	UN	130	10,33	995,40	73,38	1.342,90	0,04 %	99,24 %
23.6	RAMAL PREDIAL EM TUBO PEAD 20MM - FORNECIMENTO, INSTALAÇÃO, ESCAVAMENTO E REATERRO	LPR - LIGAÇÕES PREDIAIS ÁGUAS/ESGOTO/ENERGIA/TELÉFONE	m	40	33,48	1.039,60	77,63	1.339,20	0,04 %	99,28 %
12.5	VASO SANITÁRIO SIFONADO CONVENTIONAL COM LOUCAS BRANCA - FORNECIMENTO E INSTALAÇÃO AF_192015	INH - INSTALAÇÕES HIDROS SANITÁRIAS	UN	6	214,93	194,34	15,07	1.229,58	0,04 %	99,31 %
11.30	TUBO PVC, SÉRIE NORMAL, ESGOTO PREDIAL, DN 40 MM, FORNECIDO E INSTALADO EM RAMAL DE DESCARGA OU RAMAL DE ESGOTO SANITÁRIO, AF_122014	INH - INSTALAÇÕES HIDROS SANITÁRIAS	m	60	21,11	912,60	72,05	1.266,60	0,04 %	99,35 %
9.3	KIT DE PORTA DE MADEIRA MDF, SEM LOCA (LEVE OU MEDIAL PADRÃO MÉDIO, 90X210CM, ESPESSURA DE 3,5 CM, ITENS INCLUSOS: DOBRADICAS, MONTAGEM E INSTALAÇÃO NO PAINEL, RECHAMADA COM FECHADURA CABO DE COSE FLEXÍVEL ISOLADO, 16 MM², ANTI-CHAMA 450750 V, PARA CIRCUITOS TERMINAIS) - FORNECIMENTO E INSTALAÇÃO AF_122015	ESCV - EQUADRAS/FERRAGENS/HIDROS	UN	1	1.176,98	341,98	29,06	1.176,98	0,03 %	99,38 %
10.9	IMPENETRABILIZAÇÃO DE ESTRUTURAS ENTERRADAS, COM TINTA ASFÁLTICA, DUAS DEMAS.	INEL - INSTALAÇÃO ELÉTRICA/ELETROFRAÇÃO E ILUMINAÇÃO EXTERNA	m	100	11,51	394,00	34,23	1.151,00	0,03 %	99,41 %
4.9	IMPENETRABILIZAÇÃO DE ESTRUTURAS ENTERRADAS, COM TINTA ASFÁLTICA, DUAS DEMAS.	IMEP - IMPENETRABILIZAÇÕES E PROTEÇÕES DIVERSAS	m²	89,92	12,96	720,00	64,66	1.113,52	0,03 %	99,45 %
10.18	QUADRO DE DISTRIBUIÇÃO DE ENERGIA DE EMBUTIR, EM CHAPA METÁLICA, PARA 15 DISJUNTORES TERMOMAGNETICOS MONOPOLARES, COM BARRAMENTO TRIFÁSICO E NEUTRO, FORNECIMENTO E INSTALAÇÃO AF_122014	INEL - INSTALAÇÃO ELÉTRICA/ELETROFRAÇÃO E ILUMINAÇÃO EXTERNA	UN	2	549,15	256,74	23,38	1.098,32	0,03 %	99,48 %
12.5	TORNEIRA CROMADA DE MESA, 1/2" OU 3/4", PARA LAVATÓRIO, PADRÃO MÉDIO - FORNECIMENTO E INSTALAÇÃO AF_122013	INH - INSTALAÇÕES HIDROS SANITÁRIAS	UN	12	90,00	42,96	3,98	1.060,00	0,03 %	99,51 %
18.10	IMPENETRABILIZAÇÃO DE SUPERFÍCIE COM MANTA ASFÁLTICA, UMA CAMADA, INCLUSIVE APLICAÇÃO DE PRIMER ASFÁLTICO, E=3MM, AF_05/2015	IMEP - IMPENETRABILIZAÇÕES E PROTEÇÕES DIVERSAS	m²	10	99,81	367,30	36,80	998,10	0,03 %	99,53 %
4.2	FUNDACAO) LASTRO DE CONCRETO MAGRO, APLICADO EM BLOCOS DE CORONAMENTO OU SAPATAS, ESPESSURA DE 3 CM, AF_05/2017	FUES - FUNDÇÕES E ESTRUTURAS	m²	55	17,62	511,50	52,78	969,10	0,03 %	99,56 %
11.22	REGISTRO DE PRESSÃO BRUTO, LATÃO, ROSCÁVEL, 3/4", COM ACABAMENTO E CANOPLA CROMADOS, FORNECIDO E INSTALADO EM RAMAL DE ÁGUA, AF_122014	INH - INSTALAÇÕES HIDROS SANITÁRIAS	UN	12	80,35	164,88	17,10	964,20	0,03 %	99,59 %
11.16	JOELHO 90 GRaus COM BUCHA DE LATÃO, PVC, SOLDÁVEL, DN 25MM, X 34 INSTALADO EM RAMAL OU SUB-RAMAL DE ÁGUA - FORNECIMENTO E INSTALAÇÃO AF_122014	INH - INSTALAÇÕES HIDROS SANITÁRIAS	UN	60	15,39	456,00	49,67	918,00	0,03 %	99,61 %
11.10	TE COM BUCHA DE LATÃO NA BOLSA CENTRAL, PVC, SOLDÁVEL, DN 25MM X 24, INSTALADO EM RAMAL OU SUB-RAMAL DE ÁGUA - FORNECIMENTO E INSTALAÇÃO AF_03/2015	INH - INSTALAÇÕES HIDROS SANITÁRIAS	UN	40	21,67	405,20	46,75	886,80	0,02 %	99,64 %
11.21	REGISTRO DE GAVETA BRUTO, LATÃO, ROSCÁVEL, 3/4", COM ACABAMENTO E CANOPLA CROMADOS, FORNECIDO E INSTALADO EM RAMAL DE ÁGUA, AF_122014	INH - INSTALAÇÕES HIDROS SANITÁRIAS	UN	10	84,27	137,40	16,30	842,70	0,02 %	99,66 %
10.13	(RAMPA EXECUÇÃO DE PASSEIO (CALCADA) OU PISO DE CONCRETO COM PISO DE CONCRETO MOLDADO IN LOCO, FEITO EM OBRA, ACABAMENTO COMPACTADO) - ESPESSURA 10 CM ARMAZEM AF_07/2015	INH - INSTALAÇÕES HIDROS SANITÁRIAS	m²	8	91,57	258,95	35,35	732,56	0,02 %	99,68 %
11.12	TE DE REDUÇÃO PVC, SOLDÁVEL, DN 40MM X 32MM, INSTALADO EM PRIMADA DE ÁGUA - FORNECIMENTO E INSTALAÇÃO AF_122014	INH - INSTALAÇÕES HIDROS SANITÁRIAS	UN	40	17,11	240,80	36,13	684,40	0,02 %	99,70 %
18.9	LAVE PRATICAS COM MOLA PIPETA, SOBRECARGA 20KG/MM2, VADS ATÉ 3,5MM²-PGM, CAIXA CAPACITIVA ECA-PMPA, 4CM, INTRAFIXO LAVATÓRIO LOUCAS BRANCA COM COLUNA, 45 X 55CM OU EQUIVALENTE, PADRÃO MÉDIO, INCLUI USO SEÃO TIPO GARRAFA, VASO VASO AF_05/2017	FUES - FUNDÇÕES E ESTRUTURAS	m²	6,9	96,42	237,56	34,98	679,00	0,02 %	99,72 %
12.4	LUMINÁRIA DE EMERGÊNCIA - FORNECIMENTO E INSTALAÇÃO AF_122017	INH - INSTALAÇÕES HIDROS SANITÁRIAS	UN	1	630,07	82,35	13,07	630,07	0,02 %	99,74 %
13.2	LUMINÁRIA DE EMERGÊNCIA - FORNECIMENTO E INSTALAÇÃO AF_122017	INEL - INSTALAÇÃO ELÉTRICA/ELETROFRAÇÃO E ILUMINAÇÃO EXTERNA	m	10	55,07	69,80	12,67	550,70	0,02 %	99,75 %
11.32	TUBO PVC, SÉRIE NORMAL, ESGOTO PREDIAL, DN 75 MM, FORNECIDO E INSTALADO EM PRIMADA DE ESGOTO SANITÁRIO OU VENTILAÇÃO, AF_122014	INH - INSTALAÇÕES HIDROS SANITÁRIAS	m	30	17,48	167,10	31,86	524,40	0,01 %	99,77 %
4.10	(PIAR PARA ALVENARIA/EMBASAMENTO) ARMADÃO DE BLOCO, VIGA BALDRAME OU SAPATA UTILIZANDO AÇO CA-50 DE 6,3 MM - MONTAGEM, AF_04/2017	FUES - FUNDÇÕES E ESTRUTURAS	kg	35,29	14,43	249,25	47,49	509,09	0,01 %	99,78 %
11.17	JOELHO PVC SOLDÁVEL 90° ÁGUA FRIA 25MM - FORNECIMENTO E INSTALAÇÃO	INH - INSTALAÇÕES HIDROS SANITÁRIAS	UN	45	11,18	409,95	51,48	503,10	0,01 %	99,80 %
12.7	Conjunto de baseiro para vaso sanitário, DECA SP13 ou similar	Louças e Metais Sanitários	un	13	36,62	40,04	8,41	476,00	0,01 %	99,81 %
12.6	ENGATE FLEXÍVEL EM SHOCK, 1/2" X 30CM - FORNECIMENTO E INSTALAÇÃO AF_122013	INH - INSTALAÇÕES HIDROS SANITÁRIAS	UN	13	33,73	71,37	16,28	438,49	0,01 %	99,82 %
11.5	ADAPTADOR CURTO COM BOLA E ROSCA PARA PREGATIVO, PVC, COM ÂNGULO 90°, DN 25MM X 34 INSTALADO EM RAMAL OU SUB-RAMAL DE ÁGUA - FORNECIMENTO E INSTALAÇÃO AF_122014	INH - INSTALAÇÕES HIDROS SANITÁRIAS	UN	60	7,16	303,60	70,97	429,60	0,01 %	99,83 %
12.7	INFRATORNO PVC, SOLDÁVEL, DN 50MM, INSTALADO EM PRIMADA DE ÁGUA - FORNECIMENTO E INSTALAÇÃO AF_122014	INH - INSTALAÇÕES HIDROS SANITÁRIAS	UN	20	20,78	109,20	26,28	415,60	0,01 %	99,85 %
11.43	JUNCÃO SIMPLES PVC, SÉRIE NORMAL, ESGOTO PREDIAL, DN 100 X 100 MM, JUNTA ELÁSTICA, FORNECIDO E INSTALADO EM RAMAL DE DESCARGA NA RAMAL DE FRENTE, AF_122014	INH - INSTALAÇÕES HIDROS SANITÁRIAS	UN	10	40,57	167,30	40,93	408,70	0,01 %	99,88 %
2.3.7	CABIA PARA HIDROMETRO CONCRETO PRE-MOLDADO - FORNECIMENTO E INSTALAÇÃO	LPR - LIGAÇÕES PREDIAIS ÁGUAS/INFRAESTRUTURA/FIREPIPE	UN	1	302,83	152,31	50,30	302,83	0,01 %	99,87 %
11.27	VÁLVULA EM METAL CROMADO 1 1/2" X 1 1/2" PARA TORQUE OU AVANÇO, COM OUF SP13 LADRÃO - FORNECIMENTO E INSTALAÇÃO AF_122014	INH - INSTALAÇÕES HIDROS SANITÁRIAS	UN	10	29,37	60,80	20,70	293,70	0,01 %	99,87 %
10.1	DISJUNTOR MONOPOLAR TIPO DIN, CORRENTE NOMINAL DE 10A - FORNECIMENTO E INSTALAÇÃO AF_04/2016	INEL - INSTALAÇÃO ELÉTRICA/ELETROFRAÇÃO E ILUMINAÇÃO EXTERNA	m	20	12,16	35,60	14,64	243,20	0,01 %	99,88 %
11.19	REGISTRO DE GAVETA BRUTO, LATÃO, ROSCÁVEL, 1 1/2, INSTALADO EM INFRAESTRUTURA DE ÁGUA DE EPIFACIACAO OU POMPA INFRAESTRUTURA DE ÁGUA - FORNECIMENTO E INSTALAÇÃO AF_122014	INH - INSTALAÇÕES HIDROS SANITÁRIAS	UN	2	121,21	80,04	33,02	242,42	0,01 %	99,89 %
11.34	JOELHO 90 GRaus, PVC, SÉRIE NORMAL, ESGOTO PREDIAL, DN 50 MM, JUNTA ELÁSTICA, FORNECIDO E INSTALADO EM RAMAL INFRAESTRUTURA OU DISJUNTOR MONOPOLAR TIPO DIN, CORRENTE NOMINAL DE 16A - FORNECIMENTO E INSTALAÇÃO AF_04/2016	INH - INSTALAÇÕES HIDROS SANITÁRIAS	UN	25	9,63	126,50	52,54	240,75	0,01 %	99,90 %
11.41	JOELHO 90 GRaus, PVC, SÉRIE NORMAL, ESGOTO PREDIAL, DN 100 MM, JUNTA ELÁSTICA, FORNECIDO E INSTALADO EM RAMAL DE DESCARGA OU RAMAL INFRAESTRUTURA AF_122014	INH - INSTALAÇÕES HIDROS SANITÁRIAS	UN	10	23,31	126,70	84,35	233,10	0,01 %	99,90 %
10.3	Disjutor monopolar tipo bipolar 70 A, padrão DIN (Europeu - fiação francesa), curva C, corrente 50A	Fuses, Disjuntores e Chaves	un	2	98,57	59,88	30,37	197,14	0,01 %	99,91 %
11.37	JOELHO 90 GRaus, PVC, SÉRIE NORMAL, ESGOTO PREDIAL, DN 50 MM, JUNTA ELÁSTICA, FORNECIDO E INSTALADO EM RAMAL INFRAESTRUTURA OU DISJUNTOR MONOPOLAR TIPO DIN, CORRENTE NOMINAL DE 16A - FORNECIMENTO E INSTALAÇÃO AF_04/2016	INH - INSTALAÇÕES HIDROS SANITÁRIAS	UN	18	10,76	113,44	61,15	193,68	0,01 %	99,91 %
10.2	JOELHO 45 GRaus, PVC, SÉRIE NORMAL, ESGOTO PREDIAL, DN 40 MM, JUNTA 50 MMFL, FORNECIDO E INSTALADO EM RAMAL INFRAESTRUTURA OU DISJUNTOR TIPO FLX, CORRENTE NOMINAL DE 16A - FORNECIMENTO E INSTALAÇÃO AF_04/2016	INEL - INSTALAÇÃO ELÉTRICA/ELETROFRAÇÃO E ILUMINAÇÃO EXTERNA	UN	15	12,91	36,75	18,98	193,65	0,01 %	99,92 %
11.35	JOELHO 45 GRaus, PVC, SÉRIE NORMAL, ESGOTO PREDIAL, DN 40 MM, JUNTA 50 MMFL, FORNECIDO E INSTALADO EM RAMAL INFRAESTRUTURA OU DISJUNTOR TIPO FLX, CORRENTE NOMINAL DE 16A - FORNECIMENTO E INSTALAÇÃO AF_04/2016	INH - INSTALAÇÕES HIDROS SANITÁRIAS	UN	25	7,57	128,50	65,97	191,75	0,01 %	99,92 %
11.28	SIFÃO DO TIPO FLEXÍVEL EM PVC 1 X 1,1/2 - FORNECIMENTO E INSTALAÇÃO AF_122013	INH - INSTALAÇÕES HIDROS SANITÁRIAS	UN	15	12,18	45,00	24,63	162,70	0,01 %	99,93 %
16.5	CONCRETO FCK= 28MPa, TRACO 1273 (CIMENTO/AREA MEDIA/800T/1) - PREPARO MÉDICO COM BETONADEIRA 400L, AF_07/2016	FUES - FUNDÇÕES E ESTRUTURAS	m³	0,45	324,50	42,83	24,13	177,52	0,00 %	99,93 %
12.29	ENGATE FLEXÍVEL EM PLÁSTICO BRANCO, 1/2" X 40CM - FORNECIMENTO E INSTALAÇÃO AF_122013	INH - INSTALAÇÕES HIDROS SANITÁRIAS	UN	15	11,69	82,35	47,00	174,20	0,00 %	99,94 %
11.9	TE PVC, SOLDÁVEL, DN 25MM, INSTALADO EM DRENOS DE AR CONDICIONADO - FORNECIMENTO E INSTALAÇÃO AF_122013	INH - INSTALAÇÕES HIDROS SANITÁRIAS	UN	20	8,03	91,00	56,66	160,60	0,00 %	99,95 %
16.6	Perfil de cinta de aço, com fundo e parafuso, para fixação de placas de madeira	Perfis, Disjuntores e Chaves	kg	5	30,03	59,35	39,53	190,15	0,00 %	99,96 %


Sec. Mun De Obras Hidráulicas  
Luzar Souza Lima  
Porto Alegre, RS  
Port. n° 009/2017-GP

Lázaro Fernandes Pestana  
Engenheiro Civil  
CREA-0580127/D-MG


Assinatura  
PROJETO 1819030001  
F1  
Márcia  
C.vidor Responsável

11.20	REGISTRO DE GAVETA BRUTO, LATÃO, ROSCAVEL, 3/4, INSTALADO EM RESERVAÇÃO DE ÁGUA DE EDIFICAÇÃO QUE POSSUA RESERVATÓRIO DE FIRMA/FIXAMENTO E INSTALAÇÃO AF_07/2016	INHI - INSTALAÇÕES HIDROS SANITÁRIAS	UN	2	71,75	78,56	54,75	143,50	0,00 %	99,95 %
11.44	CAIXA SIFONADA, PVC, DN 100 X 100 X 50 MM, FORNECIDA E INSTALADA EM RAMAIS DE ENCAMINHAMENTO DE ÁGUA PLUVIAL, AF_12/2014	INHI - INSTALAÇÕES HIDROS SANITÁRIAS	UN	6	23,78	40,98	28,72	142,68	0,00 %	99,95 %
10.3	DISJUNTOR MONOPOLAR TIPO DIN, CORRENTE NOMINAL DE 20A - FORNECIMENTO E INSTALAÇÃO AF_04/2016	INEL - INSTALAÇÃO FÍTRICA/FITRIFICAÇÃO F	UN	10	14,08	33,70	23,93	140,80	0,00 %	99,96 %
10.7	DISJUNTOR MONOPOLAR TIPO DIN, CORRENTE NOMINAL DE 50A - FORNECIMENTO E INSTALAÇÃO AF_04/2016	INEL - INSTALAÇÃO FÍTRICA/FITRIFICAÇÃO F	UN	5	26,10	48,45	37,13	130,50	0,00 %	99,96 %
11.36	JOELHO 45 GRaus, PVC, SÉRIE NORMAL, ESGOTO PREDIAL, DN 50 MM, JUNTA ELÁSTICA, FORNECIMENTO E INSTALAÇÃO AF_12/2014	INHI - INSTALAÇÕES HIDROS SANITÁRIAS	UN	10	11,22	65,80	58,65	112,20	0,00 %	99,97 %
11.8	CURVA 90 GRaus, PVC, SOLDÁVEL, DN 25MM, INSTALADO EM PRUMADA DE ÁREA - FORNECIMENTO E INSTALAÇÃO AF_12/2014	INHI - INSTALAÇÕES HIDROS SANITÁRIAS	UN	14	6,70	42,28	45,07	93,80	0,00 %	99,97 %
11.3	ADAPTADOR COM FLANGE E ANEL DE VEDAÇÃO, PVC, SOLDÁVEL, DN 25 MM X 3/4, INSTALADO EM RESERVATÓRIO DE ÁGUA DE EDIFICAÇÃO QUJE FORNECIMENTO E INSTALAÇÃO AF_04/2016	INHI - INSTALAÇÕES HIDROS SANITÁRIAS	UN	5	18,26	34,40	37,58	91,30	0,00 %	99,97 %
10.4	DISJUNTOR MONOPOLAR TIPO DIN, CORRENTE NOMINAL DE 25A - FORNECIMENTO E INSTALAÇÃO AF_04/2016	INEL - INSTALAÇÃO FÍTRICA/FITRIFICAÇÃO F	UN	6	14,08	20,22	23,93	84,48	0,00 %	99,97 %
16.3	ARMAÇÃO DE CINTA DE ALVENARIA ESTRUTURAL, DIÂMETRO DE 10,0 MM, AF_01/2016	FUES - FUNDAÇÕES E ESTRUTURAS	KG	10	8,20	21,80	26,59	82,00	0,00 %	99,98 %
11.18	TORNEIRA DE BOIA REAL, ROSCAVEL, 3/4", FORNECIDA E INSTALADA EM RESERVAÇÃO DE ÁGUA, AF_05/2015	INHI - INSTALAÇÕES HIDROS SANITÁRIAS	UN	2	39,42	20,46	25,95	78,84	0,00 %	99,98 %
11.15	TE, PVC, SOLDÁVEL, DN 50MM, INSTALADO EM PRUMADA DE ÁGUA - FORNECIMENTO E INSTALAÇÃO, AF_12/2014	INHI - INSTALAÇÕES HIDROS SANITÁRIAS	UN	4	19,60	29,20	37,24	78,40	0,00 %	99,98 %
11.42	JUNÇÃO SIMPLES, PVC, SÉRIE NORMAL, ESGOTO PREDIAL, DN 40 MM, JUNTA SOLDÁVEL, FORNECIDO E INSTALADO EM RAMAL DE DESCARGA OU RAMAL DE ESGOTO SANITÁRIO, AF_12/2014	INHI - INSTALAÇÕES HIDROS SANITÁRIAS	UN	6	12,21	42,48	57,99	73,26	0,00 %	99,98 %
11.4	ADAPTADOR COM FLANGE E ANEL DE VEDAÇÃO, PVC, SOLDÁVEL, DN 50 MM X 1 1/2, INSTALADO EM RESERVATÓRIO DE ÁGUA DE EDIFICAÇÃO QUJE DISJUNTOR MONOPOLAR TIPO DIN, CORRENTE NOMINAL DE 40A - FORNECIMENTO E INSTALAÇÃO AF_04/2016	INHI - INSTALAÇÕES HIDROS SANITÁRIAS	UN	2	35,91	18,34	25,54	71,82	0,00 %	99,98 %
10.6	DISJUNTOR MONOPOLAR TIPO DIN, CORRENTE NOMINAL DE 40A - FORNECIMENTO E INSTALAÇÃO AF_04/2016	INEL - INSTALAÇÃO FÍTRICA/FITRIFICAÇÃO F	UN	3	22,87	20,73	30,21	68,61	0,00 %	99,99 %
11.11	TE, PVC, SOLDÁVEL, DN 40MM, INSTALADO EM PRUMADA DE ÁGUA - FORNECIMENTO E INSTALAÇÃO, AF_12/2014	INHI - INSTALAÇÕES HIDROS SANITÁRIAS	UN	4	16,26	24,08	37,02	65,04	0,00 %	99,99 %
10.5	DISJUNTOR MONOPOLAR TIPO DIN, CORRENTE NOMINAL DE 32A - FORNECIMENTO E INSTALAÇÃO, AF_04/2016	INEL - INSTALAÇÃO ELÉTRICA/ELETROFICACAO E ILUMINAÇÃO EXTERNA	UN	4	15,63	18,64	29,81	62,82	0,00 %	99,99 %
2.3.5	KIT CAVALETE PVC COM REGISTRO 3/4" - FORNECIMENTO E INSTALAÇÃO	LIPR - LIGAÇÕES PREDIAS ÁGUA/ESGOTO/ENERGIA/TELEFONE	UN	1	60,81	17,76	29,19	60,81	0,00 %	99,99 %
11.13	TE DE REDUÇÃO, PVC, SOLDÁVEL, DN 50MM X 25MM, INSTALADO EM PRUMADA DE ÁGUA - FORNECIMENTO E INSTALAÇÃO, AF_12/2014	INHI - INSTALAÇÕES HIDROS SANITÁRIAS	UN	3	18,63	21,90	39,18	55,89	0,00 %	99,99 %
11.40	JOELHO 90 GRaus, PVC, SÉRIE NORMAL, ESGOTO PREDIAL, DN 75 MM, JUNTA ELÁSTICA, FORNECIDO E INSTALADO EM RAMAL DE DESCARGA OU RAMAL DE ESGOTO SANITÁRIO, AF_12/2014	INHI - INSTALAÇÕES HIDROS SANITÁRIAS	UN	3	17,82	28,86	53,98	53,46	0,00 %	99,99 %
11.33	JUNÇÃO SIMPLES, PVC, SÉRIE NORMAL, ESGOTO PREDIAL, DN 50 X 50 MM, JUNTA ELÁSTICA, FORNECIDO E INSTALADO EM PRUMADA DE ESGOTO	INHI - INSTALAÇÕES HIDROS SANITÁRIAS	UN	4	13,20	12,08	22,88	52,80	0,00 %	100,00 %
11.14	BUCHA DE REDUÇÃO, CPVC, SOLDÁVEL, DN35MM X 28MM, INSTALADO EM PRUMADA DE ÁGUA FORNECIMENTO E INSTALAÇÃO, AF_12/2014	INHI - INSTALAÇÕES HIDROS SANITÁRIAS	UN	2	23,72	6,34	11,26	47,44	0,00 %	100,00 %
16.4	CORTE E DOBRA DE AÇO CA-60, DIÂMETRO DE 5,0 MM, UTILIZADO EM ESTRIBO CONTINUO HELICOIDAL, AF_10/2016	FUES - FUNDAÇÕES E ESTRUTURAS	KG	6	6,63	4,86	12,22	39,78	0,00 %	100,00 %
11.6	ADAPTADOR CURTO COM BOLSA E ROSCA PARA REGISTRO, PVC, SOI DAVI - DN 50MM X 1 1/2 INSTALADO EM PRUMADA DE ÁGUA - Fornecimento de parafuso cabeça abaulada 16 x 250mm	INHI - INSTALAÇÕES HIDROS SANITÁRIAS	UN	4	9,83	14,60	37,13	39,32	0,00 %	100,00 %
16.7		Fornecimento de Materiais para Rodas de Energia Elétrica e Iluminação	UN	4	7,20	0,00	0,00	28,80	0,00 %	100,00 %


Total sem BDI 2.858.272,67  
 Total do BDI 714.588,17  
 Total Geral 3.572.860,83

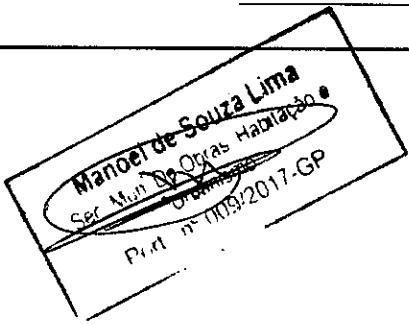

Lázaro Fernando Pessôa  
 Engenheiro Civil  
 CREA-05831/00-D-MG

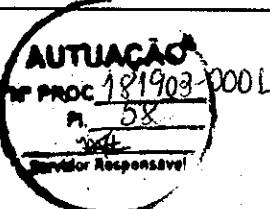

**DECLARAÇÃO DE ÍTENS DE MAIOR RELEVÂNCIA TÉCNICA**

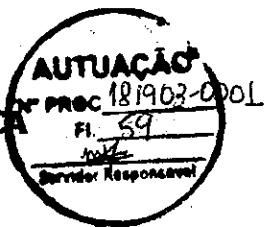

Para fins de definição da qualificação técnica referente aos serviços de CONSTRUÇÃO DO MERCADO MUNICIPAL DE SANTO ANTÔNIO DOS LOPES, localizado na Av. Maranhão Sobrinho, Centro, sede do município de Santo Antônio dos Lopes, conforme Art. 30, Inciso I, §2º da Lei 8.666/93, declaro para os devidos fins que os itens de maior relevância técnica e valor significativo para execução da obra são os seguintes em ordem:

- ESTRUTURA METÁLICA EM AÇO ESTRUTURAL PERfil I 12 X 5 1/4 - 10.000 KG
- (PILAR) ESTRUTURA METÁLICA EM AÇO ESTRUTURAL PERfil I 12 X 5 1/4 - 6000 KG;
- ALVENARIA DE BLOCOS VAZADOS DE CERÂMICA 9X19X19 CM (ESPESSURA 9CM) – 1.896,00 M<sup>2</sup>;
- TELHAMENTO COM TELHA EM ALUMINIO, TRAPEZOIDAL, DUPLA, TERMOACÚSTICA, E = 0,5 MM – 968,00 M<sup>2</sup>;
- PISO INDUSTRIAL DE ALTA RESISTÊNCIA ESPESSURA 12 MM, INCLUSO JUNTAS DE DILATAÇÃO PLASTICA EPOLIMENTO MECÂNICO – 875,00 M<sup>2</sup>

Santo Antônio dos Lopes - MA, 11 de Fevereiro de 2019

Lázaro Fernandes Pestana  
Engenheiro Civil  
CREA-058312/D-MG

PREFEITURA MUNICIPAL DE  
**Santo Antônio dos Lopes**  
 Cidade de Deus

OBRA: Construção do Mercado Municipal de Santo Antônio dos Lopes - MA

MUNICÍPIO: Santo Antônio dos Lopes - MA

LOCALIDADE: Sede do Município



**COMPOSIÇÃO ANALÍTICA DA TAXA DE BONIFICAÇÃO E DESPESAS INDIRETAS (BDI)**

<b>1.0</b>	<b>CUSTOS INDIRETOS</b>	<b>4,88%</b>
1.1	Administração Central	3,32%
1.2	Seguros	0,50%
1.3	Riscos	0,56%
1.4	Garantia	0,50%
<b>2</b>	<b>Despesas Financeiras</b>	<b>1,11%</b>
<b>3.0</b>	<b>LUCRO</b>	<b>4,73%</b>
3.1	Lucro	4,73%
<b>4</b>	<b>TRIBUTOS</b>	<b>11,15%</b>
4.1	Pis	0,65%
4.2	Cofins	3,00%
4.3	ISSQN	3,00%
4.4	CPRB	4,50%
<b>5</b>	<b>TAXA TOTAL DE BDI</b>	<b>25,00%</b>

Segundo Acórdão 2622/2013 do Tribunal de Contas da União – TCU, o cálculo do BDI deve ser feito da seguinte maneira:

$$BDI = \frac{(1 + AC + S + R + G)(1 + DF)(1 + L)}{(1 - I)} - 1$$


	limite do TCU
AC → Administração Central	5,50%
S → Seguro	0,50%
R → Riscos	1,27%
G → Garantia	0,50%
DF → Despesas Financeiras	1,39%
L → Taxa de Lucro/Remuneração	8,96%
I → Incidência de Impostos (PIS(0,65%), COFINS(3%), ISS(MUN.) CPRB 2%)	cprb a partir nov/15 - 4,50%
<b>BDI PARA OBRAS RODOVIARIAS SEM CPRB</b>	<b>24,23%</b>
<b>BDI PARA OBRAS PREDIAIS SEM CPRB</b>	<b>25,00%</b>
<b>BDI PARA OBRAS DE SANEAMENTO SEM CPRB</b>	<b>26,44%</b>

Manoel de Souza Lima  
 Sec. Mun. Infraestrutura e Urbanismo  
 Port. nº 009/2017-GP


Lázaro Fernandes Pestana  
 Engenheiro Civil  
 CREA-058312/D-MG




OBRA	ORÇAMENTO DO MERCADO MUNICIPAL	SANTO ANTÔNIO DOS LAGES Município de Santa Catarina Cidade do Todos	
ENCARGOS SOCIAIS SOBRE PREÇOS DA MÃO DE OBRA HORISTA E MENSALISTA VIGÊNCIA A PARTIR DE 08/2017 - Fonte: SINAPI / Caixa Econômica Federal			
CÓDIGO	DESCRIÇÃO	HORISTA %	MENSALISTA %
<b>GRUPO A</b>			
A1	INSS	0,00	0,00
A2	SESI	1,50	1,50
A3	SENAI	1,00	1,00
A4	INCRA	0,20	0,20
A5	SEBRAE	0,60	0,60
A6	SALÁRIO EDUCAÇÃO	2,50	2,50
A7	SEGURADO CONTRA ACIDENTES DE TRABALHO	3,00	3,00
A8	FGTS	8,00	8,00
A9	SECONCI	1,00	1,00
<b>A</b>	<b>TOTAL DOS ENCARGOS SOCIAIS BÁSICOS</b>	<b>17,80</b>	<b>17,80</b>
<b>GRUPO B</b>			
B1	REPOUSO SEMANAL REMUNERADO	17,91	0,00
B2	FERIADOS	3,96	0,00
B3	AUXÍLIO ENFERMIDADE	0,91	0,69
B4	13º SALÁRIO	10,91	8,33
B5	LICENÇA PATERNIDADE	0,08	0,06
B6	FALTAS JUSTIFICADAS	0,73	0,56
B7	DIAS DE CHUVAS	1,64	0,00
B8	AUXÍLIO ACIDENTE DE TRABALHO	0,12	0,09
B9	FÉRIAS GOZADAS	9,99	7,45
B10	SALÁRIO MATERNIDADE	0,03	0,02
<b>B</b>	<b>TOTAL DOS ENCARGOS SOCIAIS QUE RECEBEM INCIDÊNCIAS DE A</b>	<b>46,28</b>	<b>17,20</b>
<b>GRUPO C</b>			
C1	AVISO PRÉVIO INDENIZADO	6,50	4,87
C2	AVISO PRÉVIO TRABALHADO	0,15	0,11
C3	FÉRIAS (INDENIZADAS)	4,29	3,27
C4	DEPÓSITO RESCISÃO SEM JUSTA CAUSA	5,21	3,97
C5	INDENIZAÇÃO ADICIONAL	0,54	0,40
<b>C</b>	<b>TOTAL DOS ENCARGOS SOCIAIS QUE NÃO RECEBEM INCIDÊNCIAS GLOBAIS DE A</b>	<b>16,69</b>	<b>12,62</b>
<b>GRUPO D</b>			
D1	REINCIDÊNCIA DE GRUPO A SOBRE GRUPO B	7,73	2,89
D2	REINCIDÊNCIA DE GRUPO A SOBRE AVISO PRÉVIO TRABALHADO E REINCIDÊNCIA DO FGTS SOBRE AVISO PRÉVIO INDENIZADO	0,55	0,40
<b>D</b>	<b>TOTAL DAS TAXAS INCIDÊNCIAS E REINCIDÊNCIAS</b>	<b>8,28</b>	<b>3,29</b>
<b>TOTAL (A+B+C+D)</b>		<b>89,05</b>	<b>50,91</b>

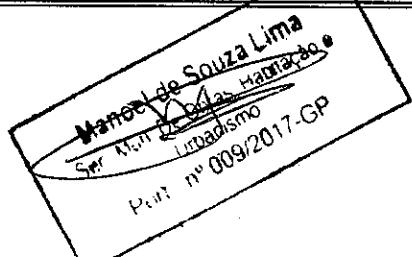

  
 Manoel Santos Souza Lima  
 Sef. Min. 2017 da 1a. Administração  
 Prol. nº 009/2017-GP

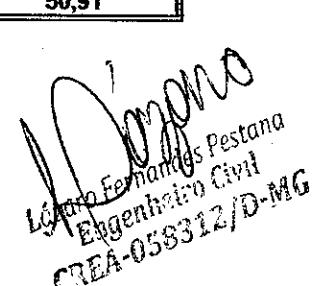  
 Lúcio Fernando Pestana  
 Engenheiro Civil  
 CREA-058312/D-MG

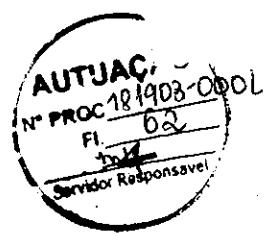

01

## PLANTA BAIXA - LEVANTAMENTO

ESCALA: 1/200



Antônio Carlos Nogueira Diniz  
CAU: A117397-9

ANTÔNIO CARLOS NOGUEIRA DINIZ  
Autor do projeto

PREFEITURA DE SANTO ANTÔNIO DOS LOPES-MA  
Cliente

SANTO ANTÔNIO DOS LOPES-MA  
Endereço

LEVANTAMENTO CADASTRAL  
Título do desenho

01/01

1/200  
Escala



01

## PLANTA DE IMPLANTAÇÃO

ESCALA: 1/200



Arquiteto e Urbanista

Antônio Carlos Nogueira Diniz  
CAU: A117397-9

ANTÔNIO CARLOS NOGUEIRA DINIZ  
Autor do projeto

PREFEITURA DE SANTO ANTÔNIO DOS LOPES-MA  
Cliente

SANTO ANTÔNIO DOS LOPES-MA  
Endereço

PLANTA DE IMPLANTAÇÃO - MERCADO  
Título do desenho

01/05

1/200  
Escala

**QUADRO DE ESQUADRIAS**

TIPO	DIMENSÕES	QUANT.	DESCRIÇÃO
P1	0,80 x 2,10	03	PORTA DE ABRIR EM ALUMÍNIO NATURAL
P2	0,80 x 2,10	05	PORTA DE ABRIR EM MDF OU MADEIRA LAQUEADA NA COR BRANCA
P3	0,90 x 2,10	01	PORTA DE ABRIR EM MDF OU MADEIRA LAQUEADA NA COR BRANCA
P4	0,60 x 1,80	10	PORTA DE ABRIR EM ALUMÍNIO NATURAL
B1	1,00 x 0,60 / 1,50	07	BASCULANTE EM VIDRO E ALUMÍNIO
B2	0,40 x 0,40 / 1,70	01	BASCULANTE EM VIDRO E ALUMÍNIO
G1	2,50 x 2,00	-	GRADIL EM ALUMÍNIO COR CINZA



**PLANTA BAIXA - TÉRREO**

01

ESCALA: 1/200



Antônio Carlos Nogueira Diniz  
CAU: A117397-9

ANTÔNIO CARLOS NOGUEIRA DINIZ  
Autor do projeto

PREFEITURA DE SANTO ANTÔNIO DOS LOPES-MA  
Cliente

SANTO ANTÔNIO DOS LOPES-MA  
Endereço

PLANTA BAIXA - TÉRREO - MERCADO  
Título do desenho

**02/05**

1/200  
Escala

QUADRO DE ESQUADRIAS			
TIPO	DIMENSÕES	QUANT.	DESCRIÇÃO
P1	0,80 x 2,10	03	PORTA DE ABRIR EM ALUMÍNIO NATURAL
P2	0,80 x 2,10	05	PORTA DE ABRIR EM MDF OU MADEIRA LAQUEADA NA COR BRANCA
P3	0,90 x 2,10	01	PORTA DE ABRIR EM MDF OU MADEIRA LAQUEADA NA COR BRANCA
P4	0,60 x 1,80	10	PORTA DE ABRIR EM ALUMÍNIO NATURAL
B1	1,00 x 0,60 / 1,50	07	BASCULANTE EM VIDRO E ALUMÍNIO
B2	0,40 x 0,40 / 1,70	01	BASCULANTE EM VIDRO E ALUMÍNIO
G1	2,50 x 2,00	—	GRADIL EM ALUMÍNIO COR CINZA



PLANTA BAIXA - 1º PAV.

01

ESCALA: 1/200

**NOGUEIRA DINIZ**  
Arquiteto e Urbanista

Antônio Carlos Nogueira Diniz  
C.R.A. 1117007-2

ANTÔNIO CARLOS NOGUEIRA DINIZ  
Autor do projeto

PREFEITURA DE SANTO ANTÔNIO DOS LOPES-MA  
Cliente

SANTO ANTÔNIO DOS LOPES-MA  
Endereço

PLANTA BAIXA - 1º PAVIMENTO - MERCADO 1/200  
Título do desenho Escala

03/05

QUADRO DE ESQUADRIAS			
TIPO	DIMENSÕES	QUANT.	DESCRIÇÃO
P1	0,80 x 2,10	03	PORTA DE ABRIR EM ALUMÍNIO NATURAL
P2	0,80 x 2,10	05	PORTA DE ABRIR EM MDF OU MADEIRA LAQUEADA NA COR BRANCA
P3	0,90 x 2,10	01	PORTA DE ABRIR EM MDF OU MADEIRA LAQUEADA NA COR BRANCA
P4	0,60 x 1,80	10	PORTA DE ABRIR EM ALUMÍNIO NATURAL
B1	1,00 x 0,60 / 1,50	07	BASCULANTE EM VIDRO E ALUMÍNIO
B2	0,40 x 0,40 / 1,70	01	BASCULANTE EM VIDRO E ALUMÍNIO
G1	2,50 x 2,00	-	GRADIL EM ALUMÍNIO COR CINZA



01 PLANTA DE COBERTURA

ESCALA: 1/200



NOGUEIRA DINIZ  
Arquiteto e Urbanista

Antônio Carlos Nogueira Diniz  
CAU: A117397-9

ANTÔNIO CARLOS NOGUEIRA DINIZ  
Autor do projeto


PREFEITURA DE SANTO ANTÔNIO DOS LOPES-MA  
Cliente

04/05

SANTO ANTÔNIO DOS LOPES-MA  
Endereço

PLANTA DE COBERTURA - MERCADO  
Título do desenho


1/200  
Escala

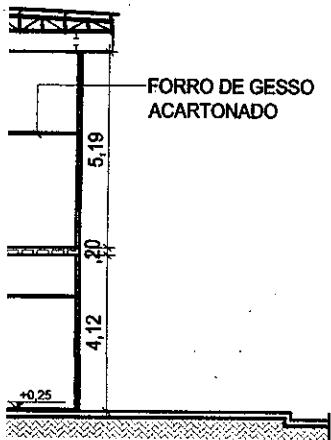

## CORTE BB

ESCALA: 1/200

URA

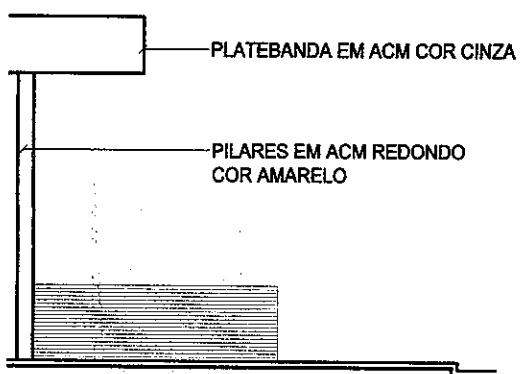

## ACHADA PRINCIPAL

ESCALA: 1/200



Antônio Carlos Nogueira Diniz  
CAU: A117397-9

ANTÔNIO CARLOS NOGUEIRA DINIZ  
Autor do projeto

PREFEITURA DE SANTO ANTÔNIO DOS LOPES-MA  
Cliente

SANTO ANTÔNIO DOS LOPES-MA  
Endereço

CORTES E FACHADAS - MERCADO  
Título do desenho

05/05

1/200  
Escala

A FONTE UTILIZADA DEVE SER 60 PONTOS (16mm), NA COR PRETA E A BORDA DAS LETRAS DEVEM SER CHANFRADAS.



## PLANTA DE ACESSIBILIDADE - TÉRREO

ESCALA: 1/200



Antônio Carlos Nogueira Diniz  
CAU: A117396-9

ANTÔNIO CARLOS NOGUEIRA DINIZ  
Autor do projeto

PREFEITURA DE SANTO ANTÔNIO DOS LOPES-MA  
Cliente

SANTO ANTÔNIO DOS LOPES-MA  
Endereço

PLANTA DE ACESSIBILIDADE - TÉRREO  
Título do desenho

01/02

1/200  
Escala

A FONTE UTILIZADA DEVE SER 60 PONTOS (16mm), NA COR PRETA E A BORDA DAS LETRAS DEVEM SER CHANFRADAS.



01

## PLANTA DE ACESSIBILIDADE - 1º PAV.

ESCALA: 1/200



Antônio Carlos Nogueira Diniz  
CAU: A117396-9

ANTÔNIO CARLOS NOGUEIRA DINIZ  
Autor do projeto

PREFEITURA DE SANTO ANTÔNIO DOS LOPES-MA  
Cliente

SANTO ANTÔNIO DOS LOPES-MA  
Endereço

PLANTA DE ACESSIBILIDADE - 1º PAV.  
Título do desenho

02/02

1/200  
Escala



851

17,99

1,15

## PROJETO DE URBANISMO

01

ESCALA: 1/200



Antônio Carlos Nogueira Diniz  
CAU: A117396-9

ANTÔNIO CARLOS NOGUEIRA DINIZ  
Autor do projeto

PREFEITURA DE SANTO ANTÔNIO DOS LOPES-MA  
Cliente

SANTO ANTÔNIO DOS LOPES-MA  
Endereço

PROJETO DE URBANISMO  
Título do desenho

01/01

1/200  
Escala



01

## PROJETO DE MOBILIÁRIO URBANO

ESCALA: 1/200

**NOGUEIRA DINIZ**  
Arquiteto e Urbanista

ND

Antônio Carlos Nogueira Diniz  
CAU: A117396-9

ANTÔNIO CARLOS NOGUEIRA DINIZ  
Autor do projeto

PREFEITURA DE SANTO ANTÔNIO DOS LOPES-MA  
Cliente

SANTO ANTÔNIO DOS LOPES-MA  
Endereço

PROJETO DE MOBILIÁRIO URBANO  
Título do desenho

01/01

1/200  
Escala



01 PROJETO DE PAISAGISMO

ESCALA: 1/200



Antônio Carlos Nogueira Diniz  
CAU: A117396-9

ANTÔNIO CARLOS NOGUEIRA DINIZ  
Autor do projeto

PREFEITURA DE SANTO ANTÔNIO DOS LOPES-MA  
Cliente

SANTO ANTÔNIO DOS LOPES-MA  
Endereço

PROJETO DE PAISAGISMO  
Título do desenho

01/01

1/200  
Escala

**CAU/BR**Conselho de Arquitetura  
e Urbanismo do Brasil

Registro de Responsabilidade Técnica - RRT

**RRT SIMPLES**

Nº 0000007646722

INICIAL

EQUIPE - RRT PRINCIPAL

**1. RESPONSÁVEL TÉCNICO**

Nome: ANTONIO CARLOS NOGUEIRA DINIZ


Registro Nacional: A117397-9

Título do Profissional: Arquiteto e Urbanista

Empresa Contratada: FÉNIX CONSTRUÇÕES E SERVIÇOS LTDA.-EPP

CNPJ: 21.050.838/0001-60

Registro Nacional: PJ32136-2

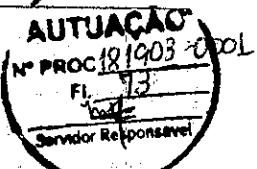**2. DADOS DO CONTRATO**

Contratante: MUNICÍPIO DE SANTO ANTONIO DOS LOPES

CNPJ: 06.172.720/0001-10

Contrato: 20180820

Valor Contrato/Honorários: R\$ 0,00

Tipo de Contratante: Pessoa jurídica de direito privado

Celebrado em: 24/08/2018

Data de Início: 15/10/2018

Previsão de término: 14/11/2018

Após a conclusão das atividades técnicas o profissional deverá proceder a baixa deste RRT

**3. DADOS DA OBRA/SERVIÇO**

Endereço: RODOVIA BR 135

Nº: S/N

Complemento:

Bairro: CENTRO

UF: MA CEP: 65730000 Cidade: SANTO ANTÔNIO DOS LOPES

Coordenadas Geográficas: Latitude: 0 Longitude: 0

**4. ATIVIDADE TÉCNICA**

Grupo de Atividade: 1 - PROJETO

Subgrupo de Atividade: 1.1 - ARQUITETURA DAS EDIFICAÇÕES

Atividade: 1.1.1 - Levantamento arquitetônico

Quantidade: 5.437,92

Unidade: m<sup>2</sup>

Grupo de Atividade: 1 - PROJETO

Subgrupo de Atividade: 1.1 - ARQUITETURA DAS EDIFICAÇÕES

Atividade: 1.1.2 - Projeto arquitetônico

Quantidade: 1.771,97

Unidade: m<sup>2</sup>

Grupo de Atividade: 1 - PROJETO

Subgrupo de Atividade: 1.1 - ARQUITETURA DAS EDIFICAÇÕES

Atividade: 1.1.6 - Projeto de adequação de acessibilidade

Quantidade: 5.437,92

Unidade: m<sup>2</sup>

Grupo de Atividade: 1 - PROJETO

Subgrupo de Atividade: 1.6 - ARQUITETURA PAISAGÍSTICA

Atividade: 1.6.3 - Projeto de arquitetura paisagística

Quantidade: 3.665,95

Unidade: m<sup>2</sup>

Grupo de Atividade: 1 - PROJETO

Subgrupo de Atividade: 1.7 - RELATÓRIOS TÉCNICOS DE ARQUITETURA

Atividade: 1.7.1 - Memorial descritivo

Quantidade: 1,00

Unidade: un

Grupo de Atividade: 1 - PROJETO

A autenticidade deste RRT pode ser verificada em: <http://siccau.caubr.gov.br/app/view/sight/externo?form=Servicos>,  
com a chave: 87YbDC Impresso em: 14/11/2018 às 16:07:05 por: , ip: 177.47.42.166

**CAU/BR**Conselho de Arquitetura  
e Urbanismo do Brasil

Registro de Responsabilidade Técnica - RRT



**RRT SIMPLES**  
**Nº 0000007646722**  
**INICIAL**  
**EQUIPE - RRT PRINCIPAL****7. ASSINATURAS**

Declaro serem verdadeiras as informações acima.

\_\_\_\_\_, \_\_\_\_\_ de \_\_\_\_\_  
Local Dia Mês Ano

  
\_\_\_\_\_  
MUNICÍPIO DE SANTO ANTONIO DOS LOPES

CNPJ: 06.172.720/0001-10

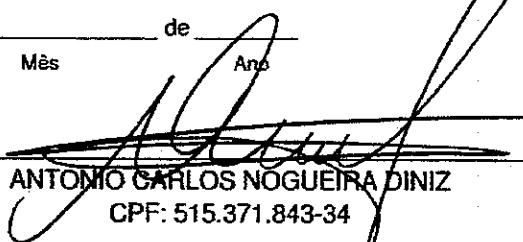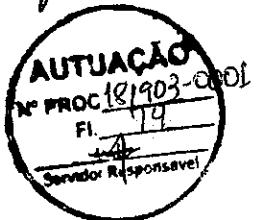  
\_\_\_\_\_  
ANTONIO CARLOS NOGUEIRA DINIZ  
CPF: 515.371.843-34



Anotação de Responsabilidade Técnica - ART  
Lei nº 6.496, de 7 de dezembro de 1977

**CREA-MA**

**ART OBRA / SERVIÇO**  
**Nº MA20180217580**

Conselho Regional de Engenharia e Agronomia do Estado do Maranhão

**INICIAL**

**1. Responsável Técnico**

IVANILDO LIMA FERREIRA

Título profissional: ENGENHEIRO CIVIL

RNP: 1114832736-884



**2. Contratante**

Contratante: FENIX CONSTRUÇÕES E SERVIÇOS LTDA - EPP

TRAVESSA CORONEL CHAVES

Complemento: Edifício Flávio

Cidade: SÃO LUÍS

País: Brasil

Telefone:

Email:

Contrato: Não especificado

Celebrado em:

Valor: R\$ 4.000,00

Tipo de contratante: PESSOA JURÍDICA DE DIREITO PRIVADO

Ação Institucional: Outros

CPF/CNPJ: 21.850.838/0001-69

Nº: sala 107

Bairro: SÃO FRANCISCO

UF: MA

CEP: 65076410

**3. Dados da Obra/Serviço**

Proprietário: MUNICÍPIO DE SANTO ANTONIO DOS LOPEZ

CPF/CNPJ: 08.172.720/0001-19

Nº: SN

RODOVIA BR 135

Bairro: Centro

Complemento:

UF: MA

CEP: 65730000

Cidade: SANTO ANTÔNIO DOS LOPEZ

Telefone: (98) 8861-191

Email:

Coordenadas Geográficas: Latitude: 8 Longitude: 0

Previsão de término: 13/11/2018

Data de Início: 13/10/2018

Finalidade: Comercial

**4. Atividade Técnica**

	Quantidade	Unidade
1000 - OUTRA		
12 - PROJETO > ATIVIDADES DE A.R.T. -> #A0417 - REDE DE ÁGUAS PLUVIAIS	2.279,42	m²
12 - PROJETO > ATIVIDADES DE A.R.T. -> #A0435 - INSTALAÇÕES HIDRÁULICAS	2.279,42	m²
12 - PROJETO > ATIVIDADES DE A.R.T. -> #A0436 - INSTALAÇÕES SANITÁRIAS	2.279,42	m²
12 - PROJETO > ATIVIDADES DE A.R.T. -> #B1106 - INSTALAÇÃO ELÉTRICA EM B.TENSÃO P/ FINS RESID./COMERC.	2.279,42	m²
12 - PROJETO > ATIVIDADES DE A.R.T. -> #C1213 - ESTRUTURAS METÁLICAS	2.279,42	m²

Após a conclusão das atividades técnicas o profissional deverá proceder a baixa desta ART

**5. Observações**

Projeto de estrutura metálica para Mercado Municipal de Santo Antônio dos Lopes - MA, contém projeto de estrutura metálica, projeto hidro-sanitário, projeto elétrico, projeto drenagem pluvial e memorial descritivo.

**6. Declarações**

- Declaro que estou cumprindo as regras de acessibilidade previstas nas normas técnicas da ABNT, na legislação específica e no decreto n. 5296/2004.

**7. Entidade de Classe**

SEM INDICAÇÃO DE ENTIDADE DE CLASSE

**8. Assinaturas**

Declaro serem verdadeiras as informações acima

Local: \_\_\_\_\_ de \_\_\_\_\_ de \_\_\_\_\_

IVANILDO LIMA FERREIRA - CPF: 041.620.000-00

FENIX CONSTRUÇÕES E SERVIÇOS LTDA - EPP - CNPJ: 21.850.838/0001-69

**9. Informações**

\* A ART é válida somente quando quitada, mediante apresentação do comprovante do pagamento ou conferência no site do Crea.

**10. Valor**

Valor da ART: R\$ 82,94


Registrada em: 19/11/2018

Nossa Número: 8301755207

01/01

PLANTA BAXA - LEVANTAMENTO  
ESCALA 1:2000

## AVENIDA MARANHÃO SOBRINHO

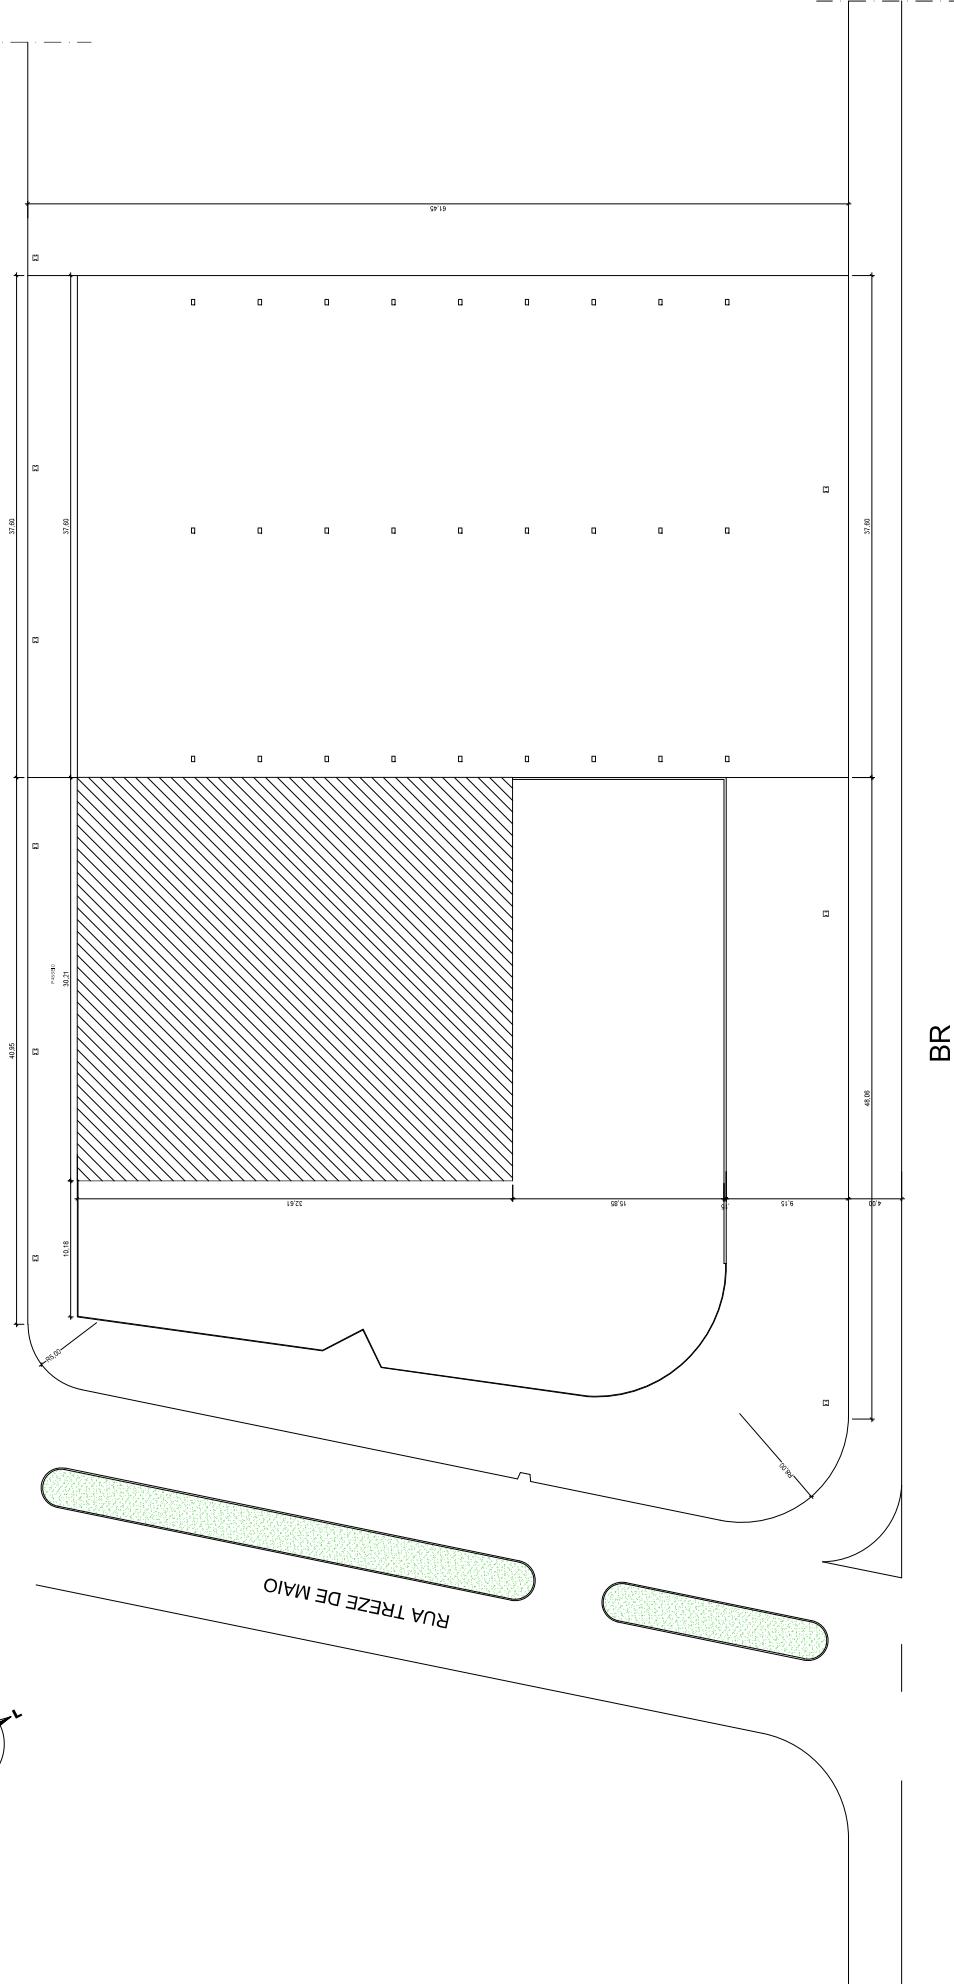

BR



**NOGUEIRA DINIZ**  
Arquiteto e Urbanista

ANTÔNIO CARLOS NOGUEIRA DINIZ  
Arquiteto e Urbanista

PREFEITURA DE SANTO ANTÔNIO DOS LOPESMA

SANTO ANTÔNIO DOS LOPESMA

Eduardo

LEVANTAMENTO CADASTRAL

Tela do cliente

Cadastral A1739746

Antônio Carlos Nogueira Diniz

Tela do cliente

BR

Fase

DNIZ

PE

Rev

DATA

EMISSÃO INICIAL

REV

DESCRICA

BR

Fase

DNIZ

PE

Rev

DATA

EMISSÃO INICIAL

REV

BR

Fase

DNIZ

PE

Rev

DATA

EMISSÃO INICIAL

REV

BR

Fase

DNIZ

PE

Rev

DATA

EMISSÃO INICIAL

REV

BR

Fase

DNIZ

PE

Rev

DATA

EMISSÃO INICIAL

REV

BR

Fase

DNIZ

PE

Rev

DATA

EMISSÃO INICIAL

REV

BR

Fase

DNIZ

PE

Rev

DATA

EMISSÃO INICIAL

REV

BR

Fase

DNIZ

PE

Rev



DATA

EMISSÃO INICIAL

REV

BR

AVENIDA MARANHÃO SOBRINHO

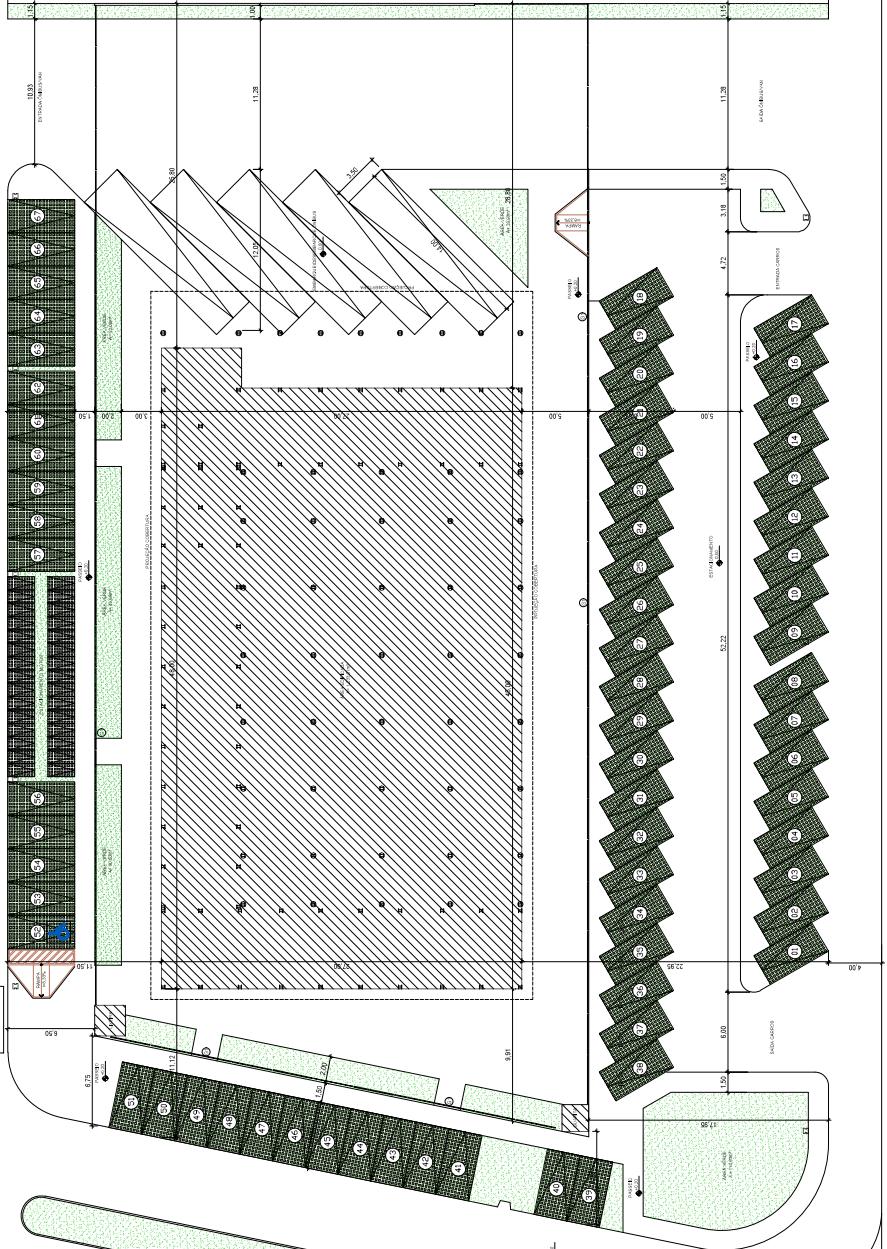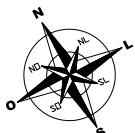

BR

**01** PLANTA DE IMPLANTAÇÃO ESCALA: 1/200


**NOGUEIRA DINIZ**  
Arquiteto e Urbanista

**ANTÔNIO CARLOS NOGUEIRA DINIZ**  
autor do projeto  
**PREFEITURA DE SANTO ANTONIO DOS LÓPES-MA**  
Prefeito  
Cidade  
**SANTO ANTÔNIO DOS LÓPES-MA**  
Escola  
**PLANTA DE IMPLANTAÇÃO - MERCADO**  
Antônio Carlos Nogueira Diniz  
Antônio Carlos Nogueira Diniz

TRAV. CEL. CHAVES, N° 450  
ED. FLÁVIO, SALA 107,  
SÃO FRANCISCO, SÃO LUIS - M.  
[fenix@fenixconstrucoeservicos.com.br](mailto:fenix@fenixconstrucoeservicos.com.br)

**LB** N I  
Construções e Serviços

AVENIDA MARANHÃO SOBRINHO

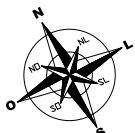

RUA TREZE DE MAIO

The drawing shows a vertical wooden door frame. A horizontal line extends from the left side of the frame to a dashed line representing the door's edge. The distance between the frame and the door edge is labeled as 0,70x1,00m. A vertical dimension line on the right indicates a height of 1,10. A label 'CEDRÁNCA MADERERA' points to the top of the frame. Below the frame, there is a red rectangular area containing the text '100% MADERA' and '3.00'.

**DETALHE BOX**  
02 ESCALA: 1/200

B  
R

**PLANTA BAIXA - TERRÉO**  
01 ESCALA: 1/200

**NOGUEIRA DINI**  
Arquiteto e Urbanista

 Construções e Serviços

**SANTO ANTÔNIO DOS LÓPES-MA**  
Entrega  
**PREFEITURA DE SANTO ANTÔNIO DOS LÓPES-MA**  
Autor do projeto  
**ANTONIO CARLOS NOGUEIRA DINIZ**  
**PLANTA BÁSICA - TERRÉO - MERCADO**  
**TÍTULO DA OBRA:**  
**FACULTATIVO**

**NOGUEIRA DINI**  
Arquiteto e Urbanista  


---

Antônio Carlos Nogueira Dini  
CALL: A-472377-0

**SANTO ANTÔNIO DOS LÓPES-MA**  
Entrega  
**PREFEITURA DE SANTO ANTÔNIO DOS LÓPES-MA**  
Autor do projeto  
**ANTONIO CARLOS NOGUEIRA DINIZ**  
**PLANTA BÁSICA - TERRÉO - MERCADO**  
**Foto:** Fábio  
**DATA:** 10/02/2010



04/05

**PLANTA DE COBERTURA**  
ESCALA 1:200

(11)



ANTÔNIO CARLOS NOGUEIRA DINIZ  
Arquiteto e Urbanista  
PREFEITURA DE SANTO ANTÔNIO DOS LOPES/MA  
SANTO ANTÔNIO DOS LOPES/MA  
E-mail: antoniodoslopes@prefeitura.ma.gov.br  
Antônio Carlos Nogueira Diniz  
CNPJ: A11739746

PLANTA DE COBERTURA • MERCADO  
Tela de abertura

Fase

Rev.

Data

Emissão Inicial

Rev.

Data

Emissão

**05/05**

ANTÔNIO CARLOS NOGUEIRA DINIZ  
Autor do projeto

PREFEITURA DE SANTO ANTÔNIO DOS LOPEZ-MA  
Clemens

SANTO ANTÔNIO DOS LOPEZ-MA  
Entrega


CORTES E FACHADAS - MERCADO  
Título do desenho

1/200  
Escala



Antônio Carlos Nogueira Diniz  
CAU: A17397-9

TRAV. CEL. CHAVES, Nº 450	ED. FLÁVIO SALA 107,
SAO FRANCISCO, SAO LUIS - MA	
fenix@ferixconstrucoeservicos.com	
Tel: (98) 988026231	
(98) 31903653	
00 - REV	EMISSÃO INICIAL DATA
	Descrição
DINIZ PE	
PROJ. FASE	

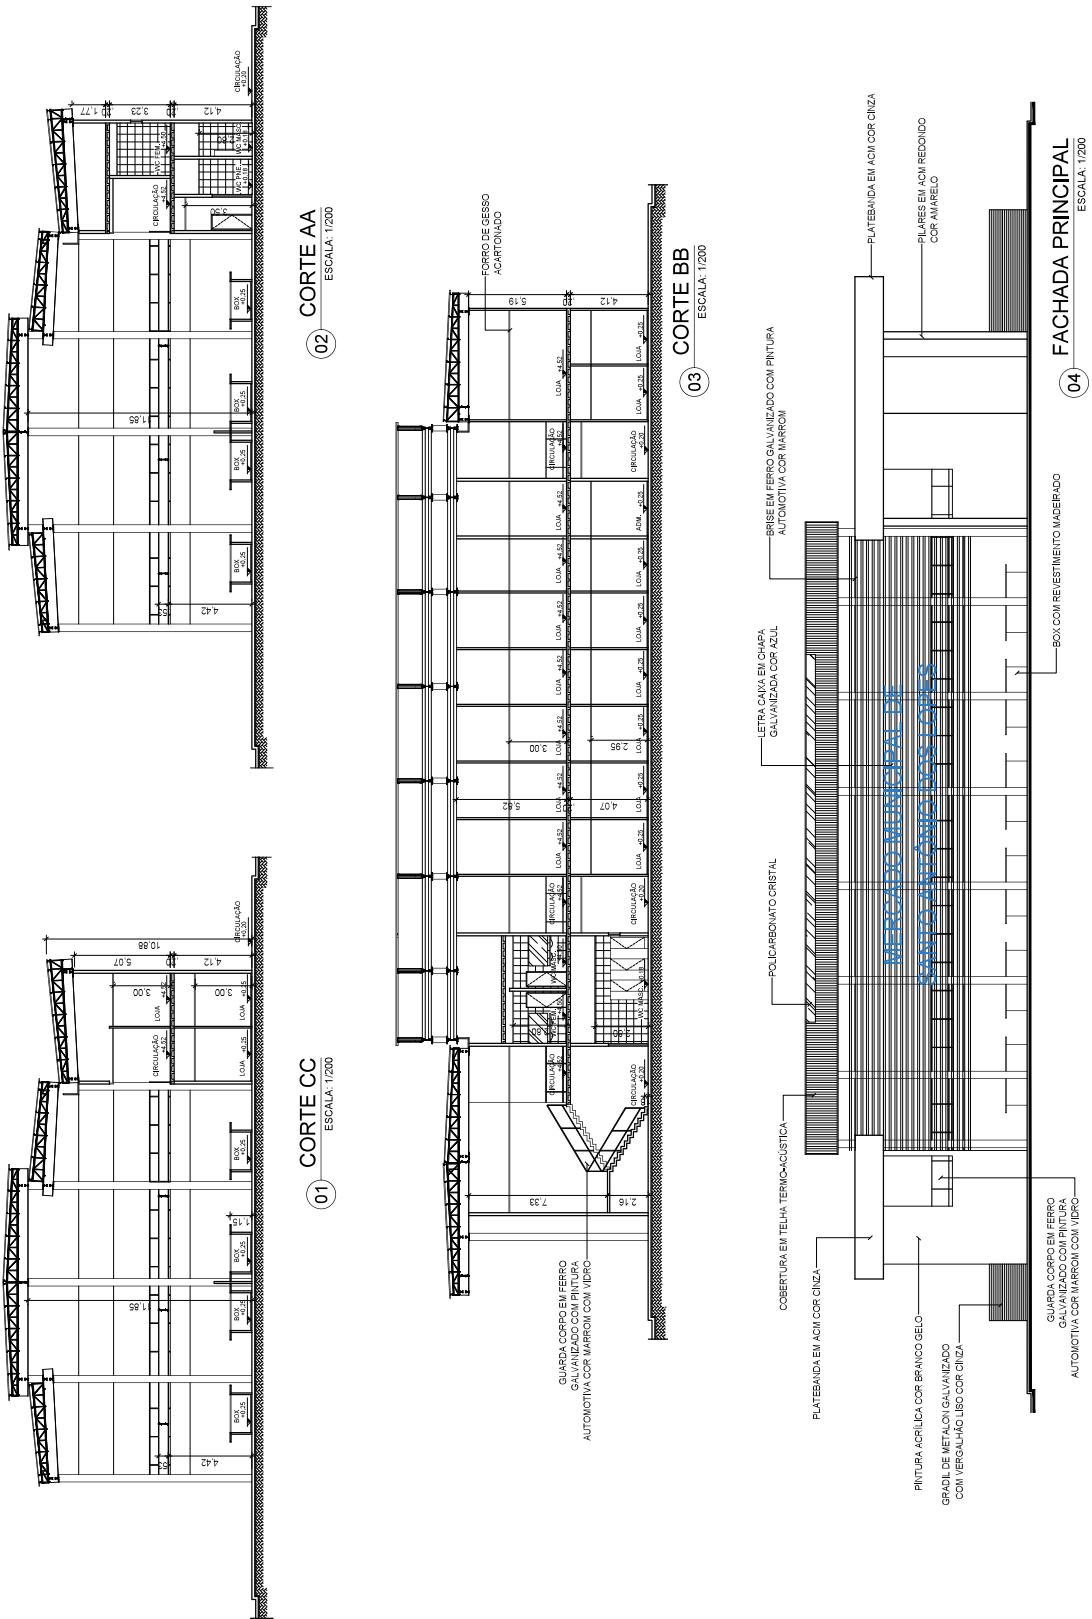

**(01) PLANTA DE ACESSIBILIDADE - TÉRREO**  
ESCALA 1:7200





ANTÔNIO CARLOS NOGUEIRA DINIZ  
Arquiteto e Urbanista


PREFEITURA DE SANTO ANTÔNIO DOS LÓPES/MA  
Santo Antônio dos Lopessas  
Edmerval  
Eduardo  
Antônio Carlos Nogueira Diniz  
Cadastral A17179548

Escala 1:7200


AVENIDA MARANHÃO SOBRINHO

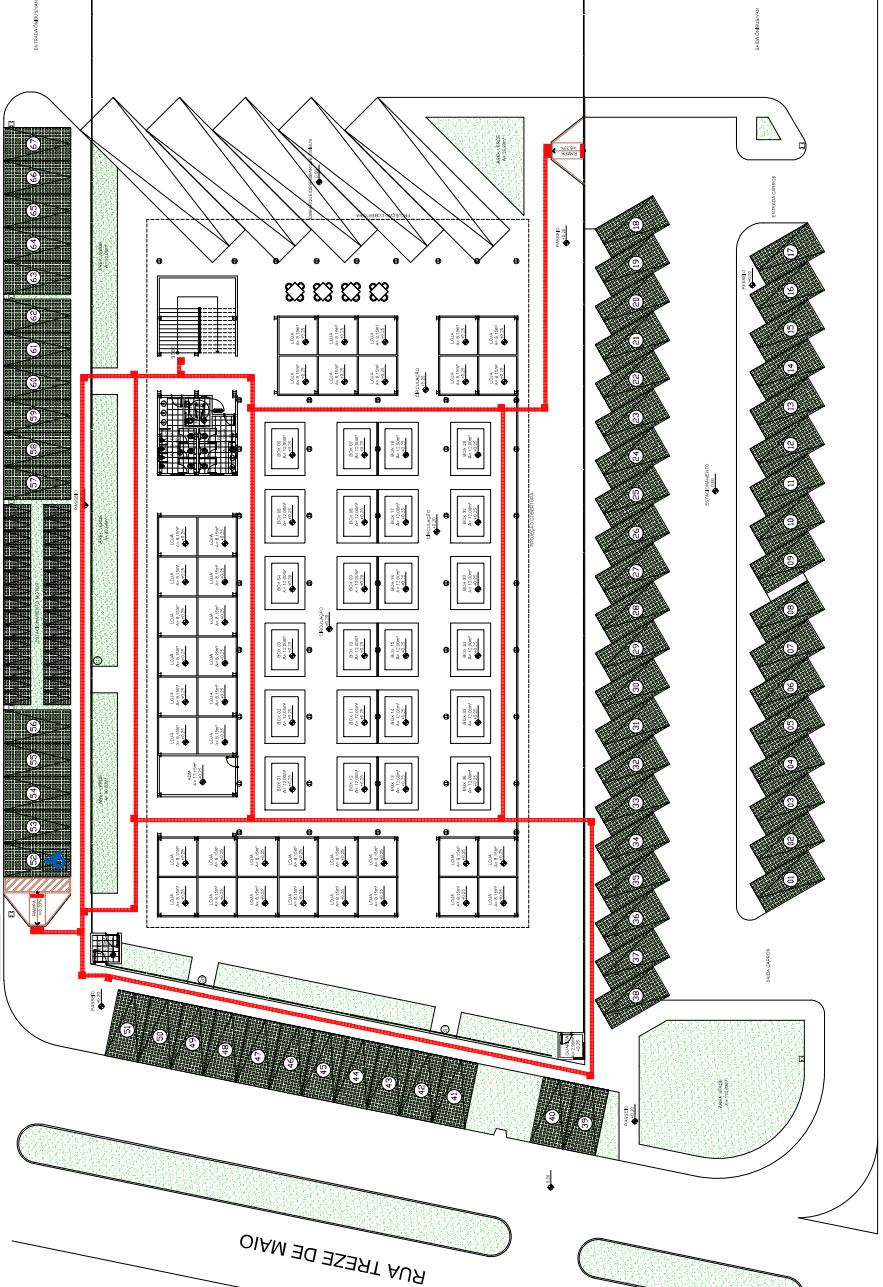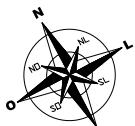

**(02) DETALHE - VAGAS DE ESTACIONAMENTO**  
ESCALA 1:7200

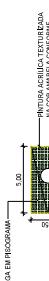

**(03) DETALHE - RAMPA ACESSÍVEL**  
ESCALA 1:100

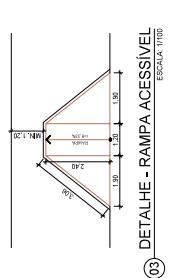

BR

**(04) PLANTA DE ACESSIBILIDADE - TÉRREO**  
ESCALA 1:7200



TRAV. CEL CHAVES, N°450  
SÃO FRANCISCO, SÃO LUIS - MA  
femx@fenixconstrucoeservicos.com  
Tel: (98) 386026231  
(98) 31930653

E-mail: f...

Tel: (98) 386026231

Cadastral A17179548

Tela de acesso

Foto: F...

Rev.: 00

Data: 00/00/0000


Emissão Inicial:

Descrição:

BR


LEGENDA:  
SENHA DOR TÁTIL ALARME COM  
TOUCH E RELEVO TECNICO DO  
PISTAGACANTE 250mm  
SENHA DOR TÁTIL DIRECIONAL COM  
TOUCH E RELEVO TECNICO ALARME  
ALARME 250mm  
MABA TÁTIL SEMPRE  
POSSUINDO EN LOCAL DE  
PORTA DE ACESSO  
OBS: O PROTOTIPO DE ALARME DE  
BRIEFAMENTE EXTERNO DEVERÁ SER  
COLOCADO NA PORTA DA BANHEIRA DE  
H20 (250mm).  
NOTA:  
OS SÍMBOLOS DO MABA TÁTIL DEVEM SER APOLACOS COM PVC DE  
ESPUMA DE TIRIMAS CORRETAMENTE INDICADAS.  
A REFERENCIAÇÃO DO CÂMIMO MARCADO NO PISO TÁTIL DEVE SER  
REALIZADA NO MABA TÁTIL SEMPRE QUE POSSÍVEL, CASO CONTRARIO  
DEVERÁ SER COLOCADO NO PISO TÁTIL.  
DIFERENTES MÁRKAS DE TIRIMAS POSSUEM HABILIDADES DIFERENTES.  
SOMENTE SÓCIOS DA ENPVA CONSEGUEM ACESSO ÀS ÁREA TÁTIL.  
A FONTE UTILIZADA DEVE SER 90 VOLTS 500mA COR RADIAL.  
PNECA A BORDA DAS LETRAS DEVERÁ SER FAZIDA RADIAL.

**① PLANTA DE ACESSIBILIDADE - 1º PAV.**

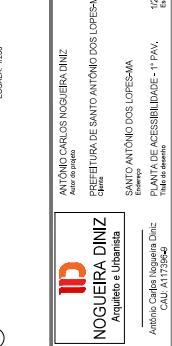

ESCALA: 1:200

AVENIDA MARANHÃO SOBRINHO

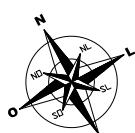

**LEGENDA:**

- SENALIZAÇÃO TÁTIL ALARME COM TECIDO EM RELEVO, TONOSOS, PIGMENTADOS 25x25cm
- MARCA TÁTIL - SERIE PORTA DE ACESSO DA PORTA DE ACESSO
- MARCA TÁTIL DIRECIONAL COM TECHO EM RELEVO, BAR E ALARME COM TECIDO 25x25cm
- OBS: O PROTOCOLO DE ALERTA DE INFORMAMENTE EXTERNO DEVE SER COLOCADA NA PORTA DA ENTRADA DA UNIDADE, COM APLICAÇÃO DE TINTA TÁTIL NO MARGEM DA PORTA, DE FORMA QUE SEJA POSSIVEL LER A TINTA TÁTIL SEMPRE QUE SE FOR NECESSÁRIO.
- NOTA: OS SÍMBOLOS DO MÁXIMA TÁTIL DEVEM SER APPLACOS COM PVC DE ESPESSORAS DE 1MM, COM COR VERDE, SER COLOCADO NA ENTRADA DA UNIDADE, COM APLICAÇÃO DE TINTA TÁTIL NO MARGEM DA PORTA, DE FORMA QUE SEJA POSSIVEL LER A TINTA TÁTIL SEMPRE QUE SE FOR NECESSÁRIO.
- A FONTE UTILIZADA DEVE SER NO PONTOS BEM MAIOR, PODE SER A BORDA DAS LETRAS, DEVER SER FAZIDA.

NOTA:  
OS SÍMBOLOS DO MÁXIMA TÁTIL DEVEM SER APPLACOS COM PVC DE ESPESSORAS DE 1MM, COM COR VERDE, SER COLOCADO NA ENTRADA DA UNIDADE, COM APLICAÇÃO DE TINTA TÁTIL NO MARGEM DA PORTA, DE FORMA QUE SEJA POSSIVEL LER A TINTA TÁTIL SEMPRE QUE SE FOR NECESSÁRIO.

A FONTE UTILIZADA DEVE SER NO PONTOS BEM MAIOR, PODE SER A BORDA DAS LETRAS, DEVER SER FAZIDA.

ANTÔNIO CARLOS NOGUEIRA DINIZ  
Arquiteto e Urbanista  
PREFEITURA DE SANTO ANTÔNIO DOS LOPES/MA  
SANTO ANTÔNIO DOS LOPES/MA  
Endereço:  
Antônio Carlos Nogueira Diniz  
Casa A17179648  
Tela de atendente

BR

BR	REV	DATA	EMISSÃO INICIAL	DESCRIÇÃO
00	REV	00	00	PLANTA DE ACESSIBILIDADE - 1º PAV.


ESCALA: 1:200

BR

BR	REV	DATA	EMISSÃO INICIAL	DESCRIÇÃO
00	REV	00	00	PLANTA DE ACESSIBILIDADE - 1º PAV.

ESCALA: 1:200

AVENIDA MARANHÃO SOBRINHO

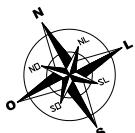

**DETALHE - VAGAS DE ÔNIBUS**  
03 ESCALA: 1/200

B  
R

**PROJETO DE URBANISMO** ESCALA: 1/200  
01

**ANTÔNIO CARLOS NOGUEIRA DINIZ**  
Auto Escola  
**PREFEITURA DE SANTO ANTONÍO DOS LOPES-MA**  
**SANTO ANTONÍO DOS LOPES-MA**  
**Projeto de Urbanismo**  
Cidade  
Educação  
Esportes  
Meio Ambiente  
Saúde  
Transportes  
Turismo  
Vereadores  
Vitória do Mearim  
1/2020




LBN  
Construções e Serviços

1200

AVENIDA MARANHÃO SOBRINHO

A compass rose with four main cardinal directions: North (N), South (S), East (E), and West (W). Between each cardinal direction are two intercardinal points: Northeast (NE), Northwest (NW), Southeast (SE), and Southwest (SW).

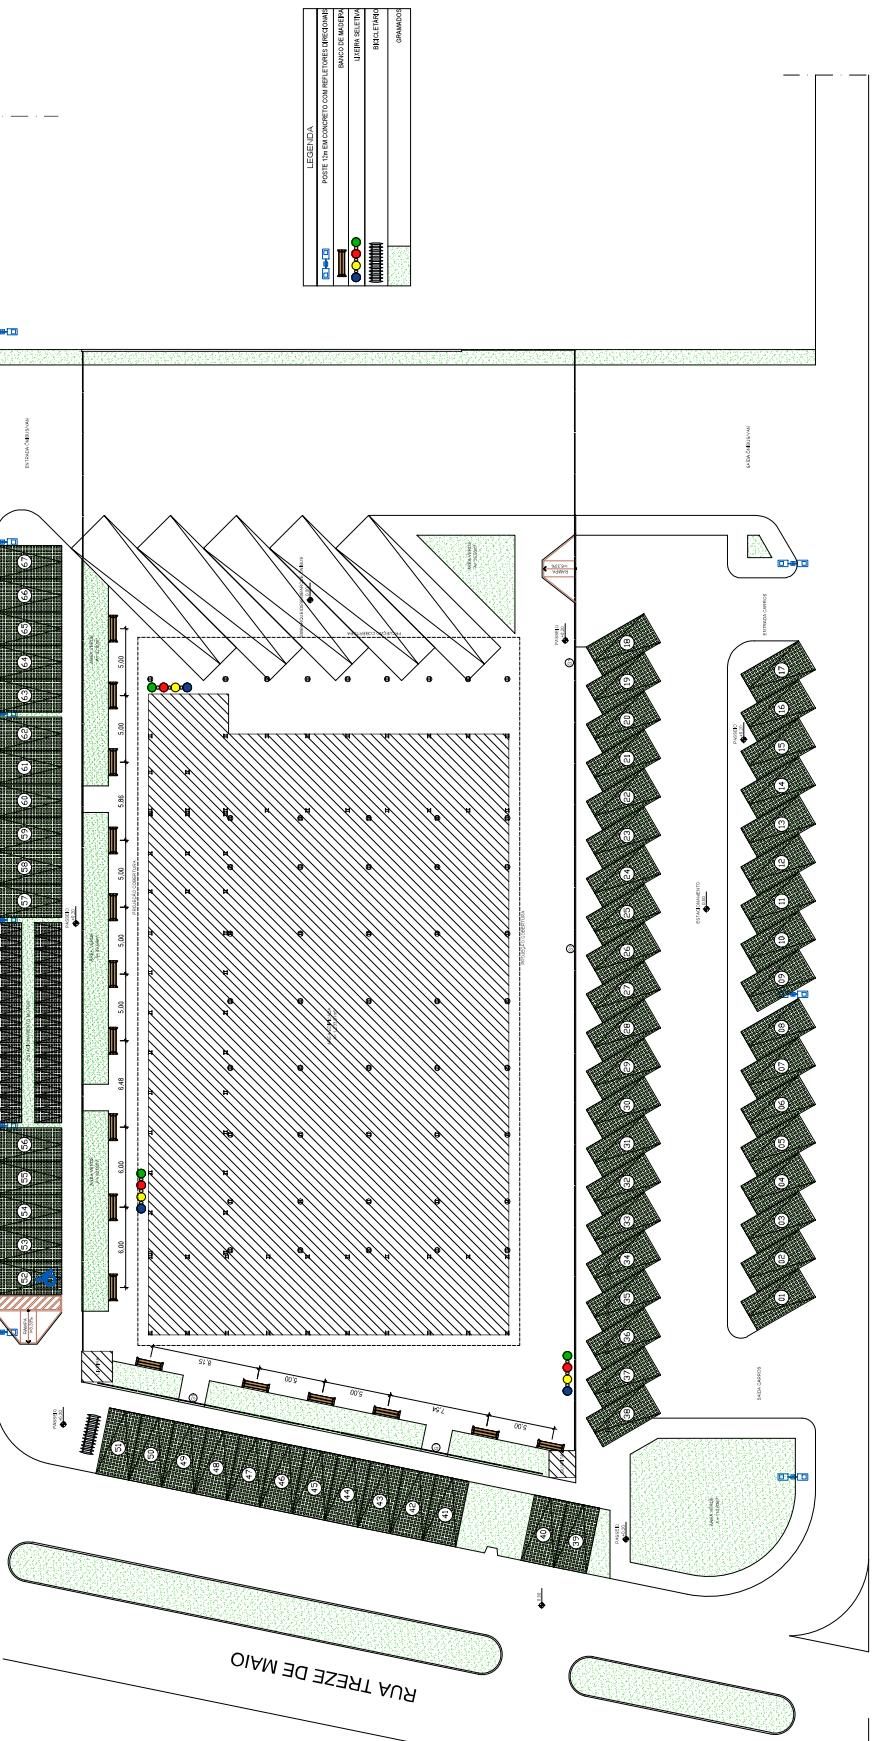

**PROJETO DE MOBILIÁRIO URBANO** | ESCALA: 1/200



**PROJETO DE MOBILIÁRIO URBANO** | ESCALA: 1/200



Construções e Serviços

TRAV. CEL. CHAVES, N°450  
ED. FLÁMIO, SALA 107,  
SÃO FRANCISCO, SÃO LUIZ - MA  
[fenix@fenixconstrucoeservicos.com.br](mailto:fenix@fenixconstrucoeservicos.com.br)  
Tel: (98) 988026231  
(98) 31903653

AVENIDA MARANHÃO SOBRINHO

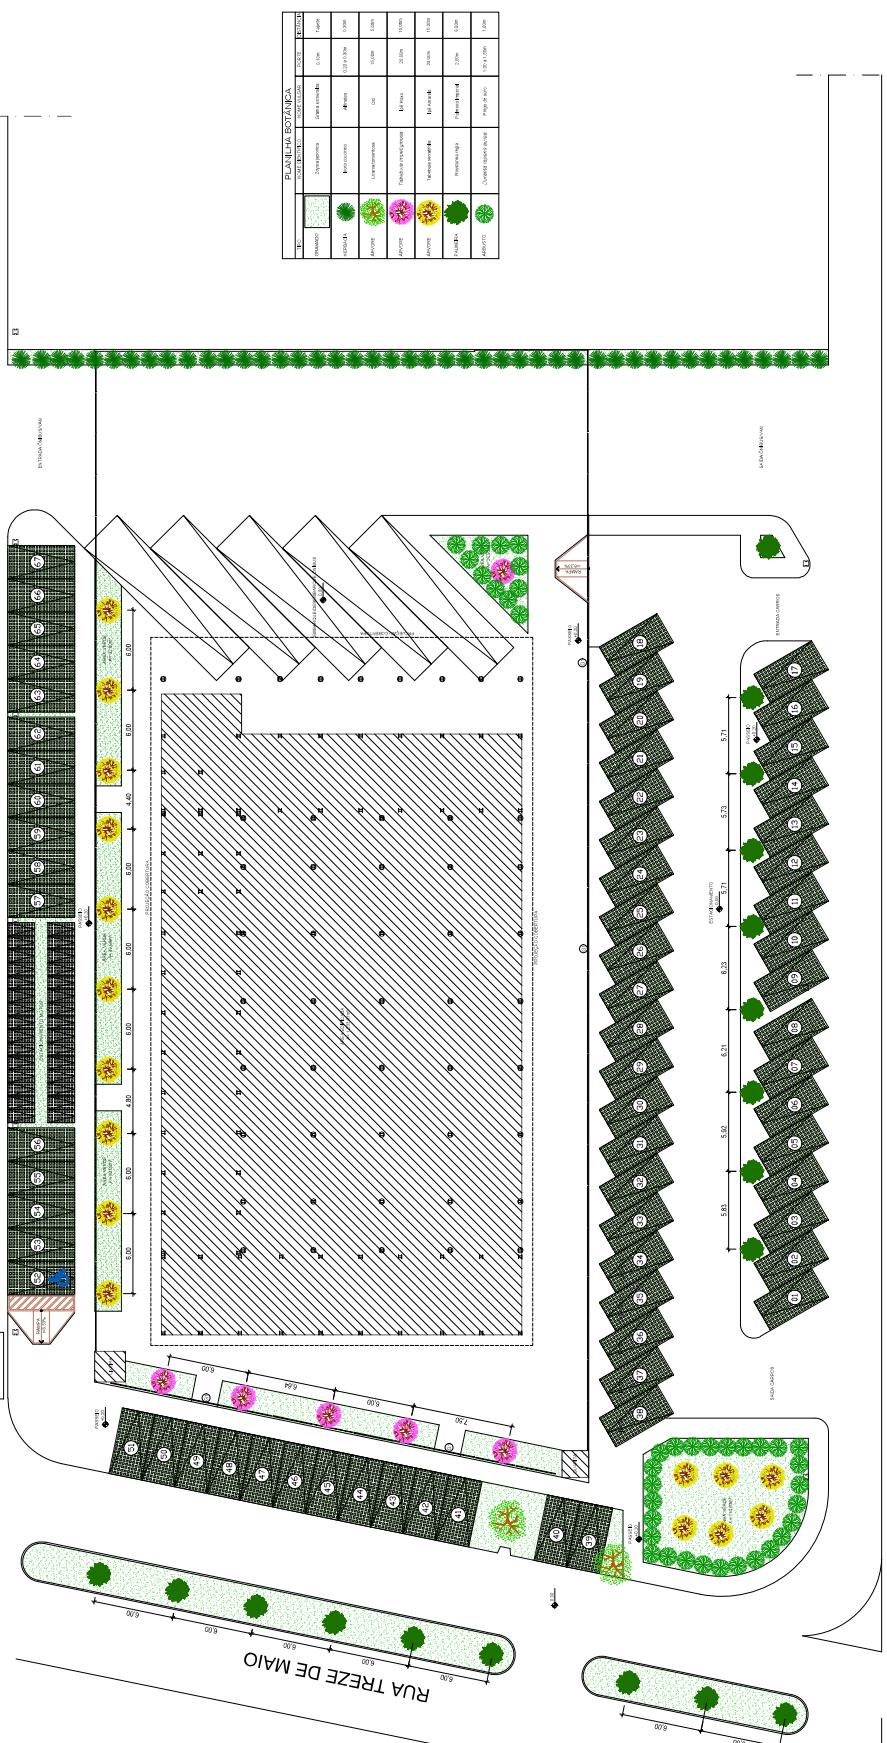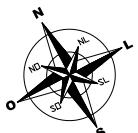

**PROJETO DE PAISAGISMO** ESCALA: 1:200  
01

ANTONIO CABRILLOS NOGUERAS

ANTUNIO CARLOS NOGUEIRA  
Autor do projeto

MEMO DE SANTO

PREFEITURA DE SANTO AMARAL

1

SANTO ANTÔNIO DOS LOBOS

Endereç

NOGUEIRA D

SANTO ANTONÍO DOS LO  
Endereço

10

- 6 -

TRAV. CEL. CHAVES, N°450  
ED. FLÁVIO, SALA 107,  
SÃO FRANCISCO, SÃO LUIS - MA  
[fenix@fenixconstrucoeservicos.com.br](mailto:fenix@fenixconstrucoeservicos.com.br)  
Tel: (84) 988022231

INTONIO DOS LOPES-MA