


1 EXISTENTE - PLANTA BAIXA - HUMBERTO CAMPOS

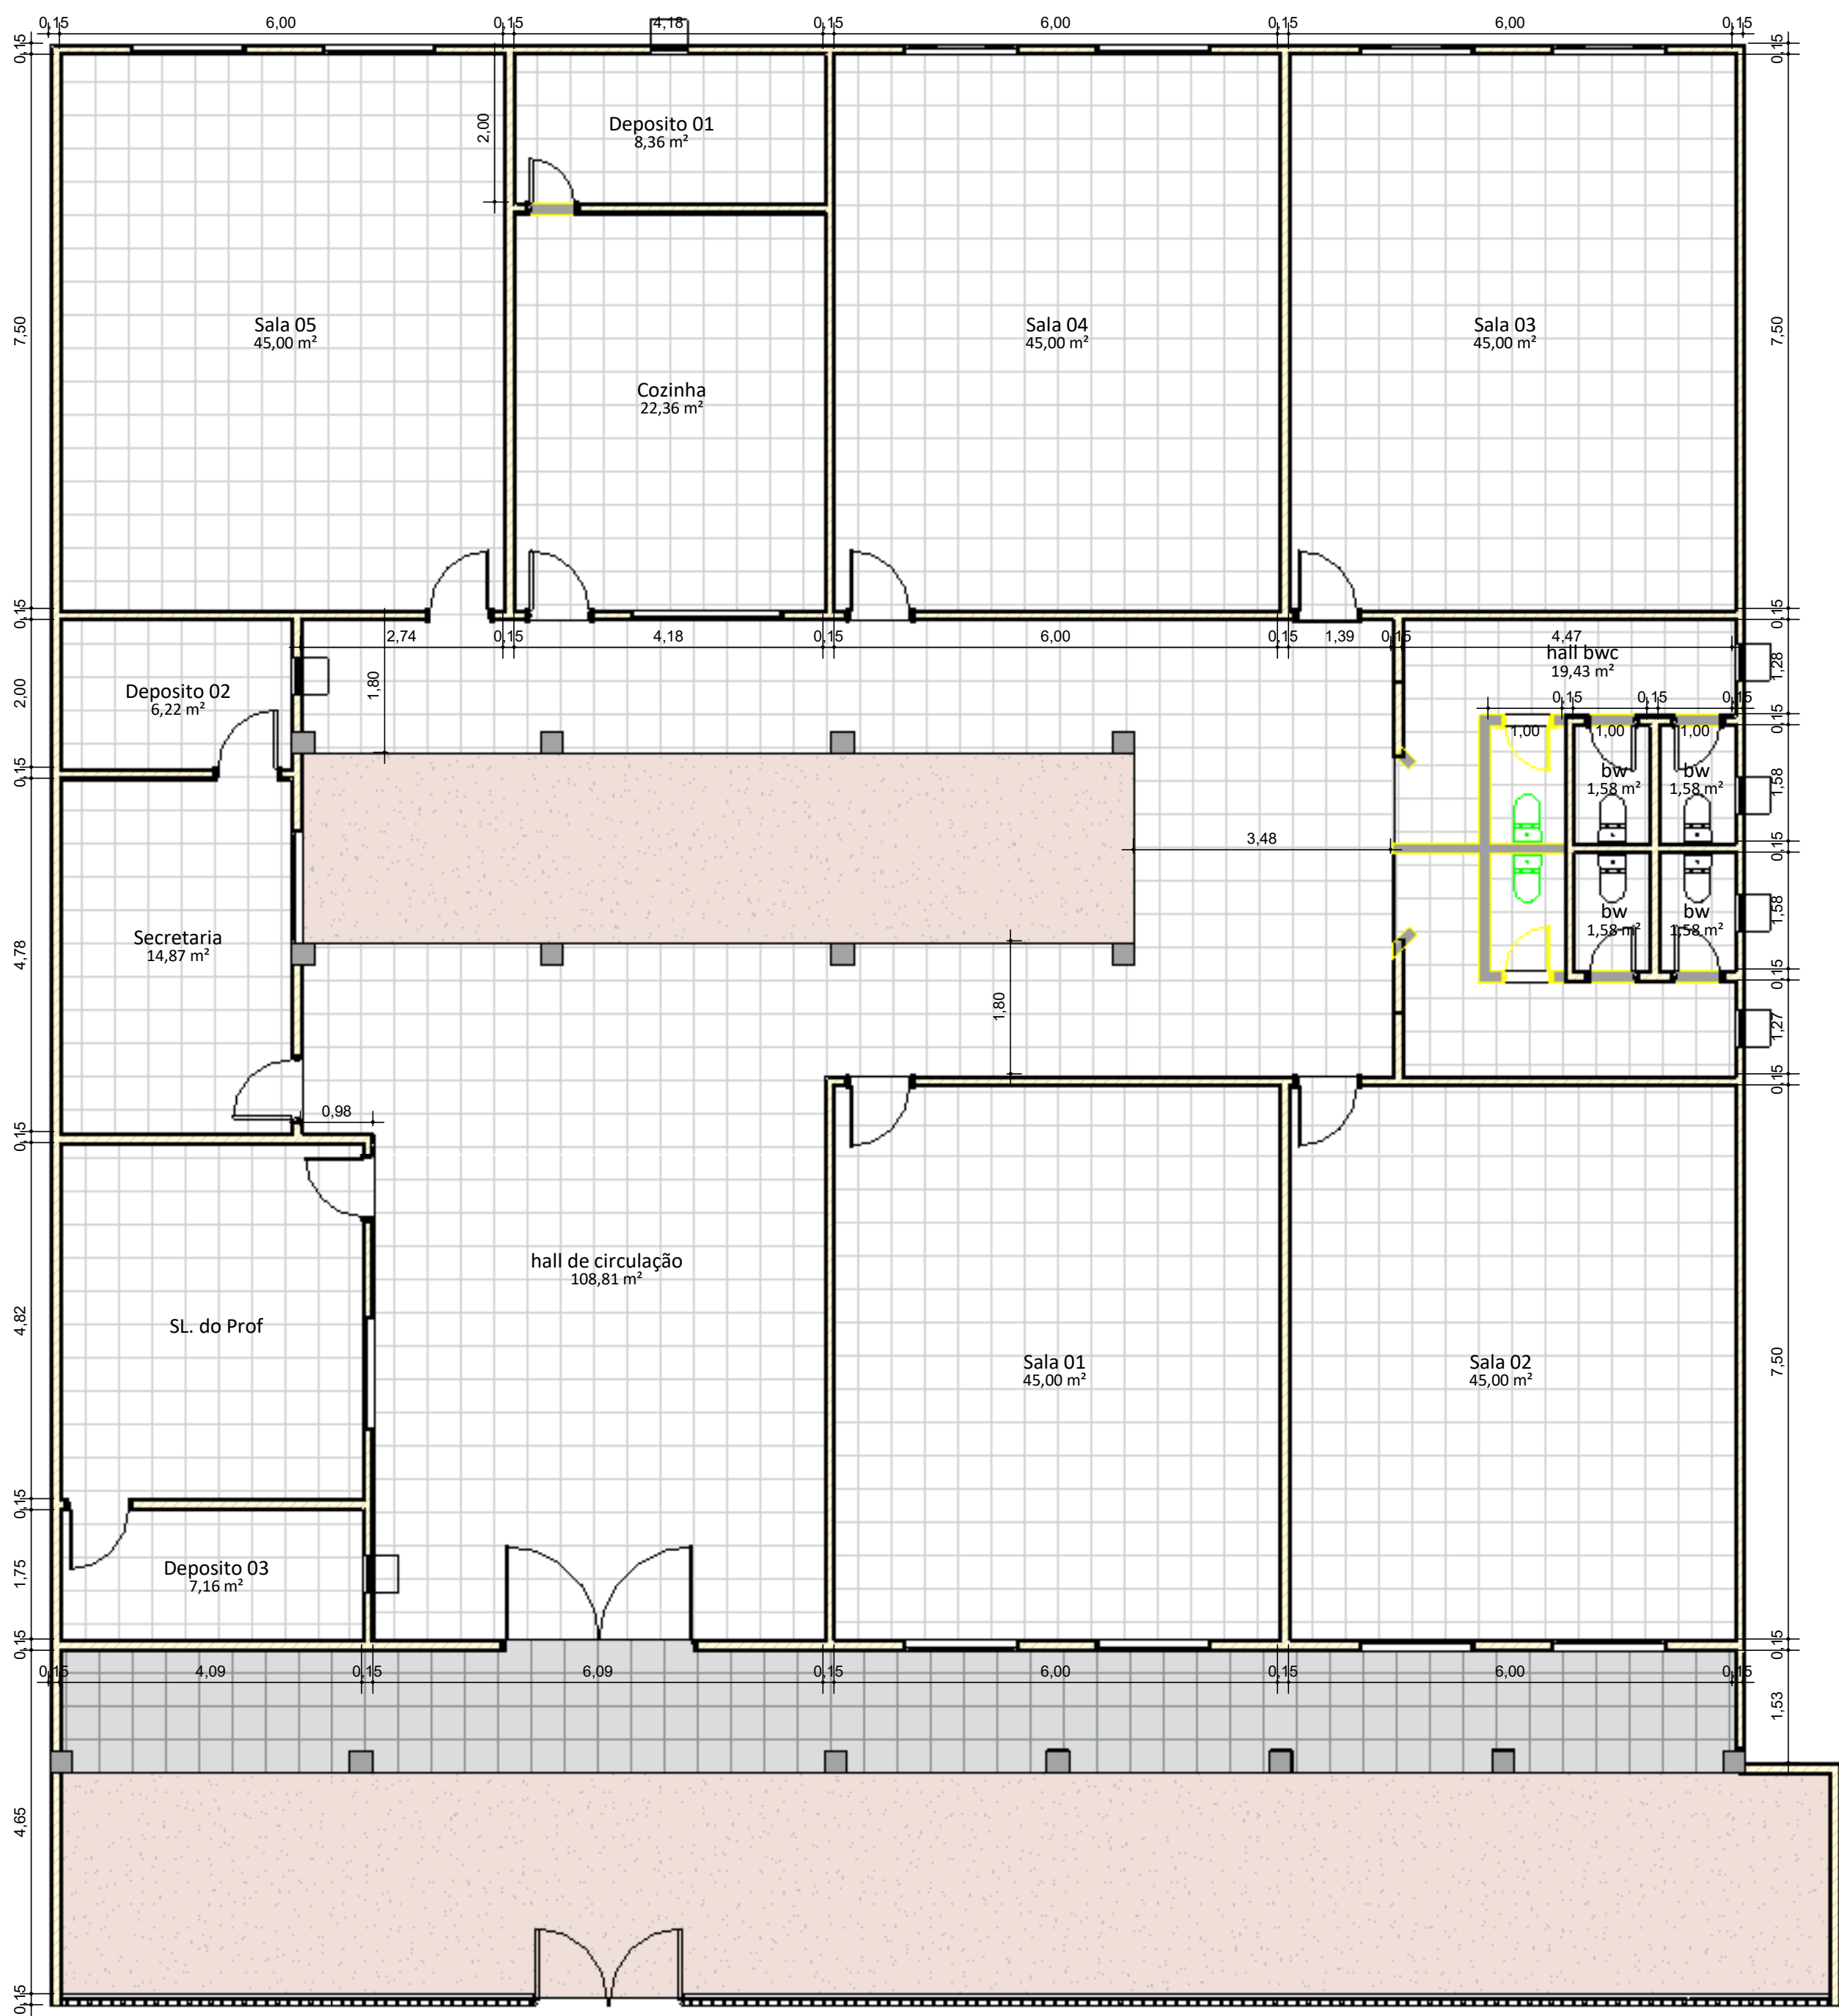

2 DEMOLIÇÃO - PLANTA BAIXA - HUMBERTO CAMPOS

<div><div><div><div></div><div>SEMOHU</div><div>SECRETARIA DE EDUCAÇÃO, CULTURA E TURISMO</div></div><div><div><div>Prefeitura de</div><div>SANTO ANTÔNIO</div><div>DOS LOPES</div><div>ESTADO DO MARANHÃO, BRASIL</div></div><div>SECRETARIA DE EDUCAÇÃO, CULTURA E TURISMO</div></div></div></div>		<div>MARANHÃO</div> <div>PREFEITURA MUNICIPAL DE</div> <div>SANTO ANTÔNIO DOS</div> <div>LOPES - MA</div>	
PROJETO ARQUITETÔNICO			
PROPRIETÁRIO: PREFEITURA MUNICIPAL DE SANTO ANTÔNIO DOS LOPES - MA			
AUTOR DO PROJETO: ENG. LÁRAZO FERNANDES PESTANA. CREA 058.312/D-MG			
DESCRIÇÃO:	PLANTA BAIXA - EXISTENTE E DEMOLIÇÃO		
OBRA:	REFORMA		
ENDEREÇO:	UNIDADE ESCOLAR HUMBERTO DE CAMPOS		
PROPRIETÁRIO:	PREFEITURA MUNICIPAL DE SANTO ANTÔNIO DOS LOPES - MA		
ÁREA CONSTRUÍDA:	540,50 m²		
			<div>PRANCHA:</div> <div>01</div>
DESENHO: Autor	DATA: 01/20/25	ESCALA: 1 : 75	FOLHA: A-1L - 1189x594