




1 EXISTENTE - PLANTA BAIXA - OSVALDO CRUZ  
1 : 50



2 EXISTENTE - COBERTURA  
1 : 50

				<b>MARANHÃO</b> PREFEITURA MUNICIPAL DE SANTO ANTÔNIO DOS LOPES - MA	
PROJETO ARQUITETÔNICO					
PROPRIETÁRIO: PREFEITURA MUNICIPAL DE SANTO ANTÔNIO DOS LOPES - MA					
AUTOR DO PROJETO: ENG. LÁRAZO FERNANDES PESTANA. CREA 058.312/D-MG					
DESCRIÇÃO:					
OBRA: REFORMA					
ENDEREÇO: ESCOLA OSVALDO CRUZ					
PROPRIETÁRIO: PREFEITURA MUNICIPAL DE SANTO ANTÔNIO DOS LOPES - MA					
ÁREA CONSTRUIDA: 288,51 m²					
					PRANCHA: <b>01</b>
DESENHO: Autor	DATA: 01/14/25	ESCALA: 1 : 50	FOLHA: A-1L - 1189x594		