



1 EXISTENTE - PLANTA BAIXA
1 : 100

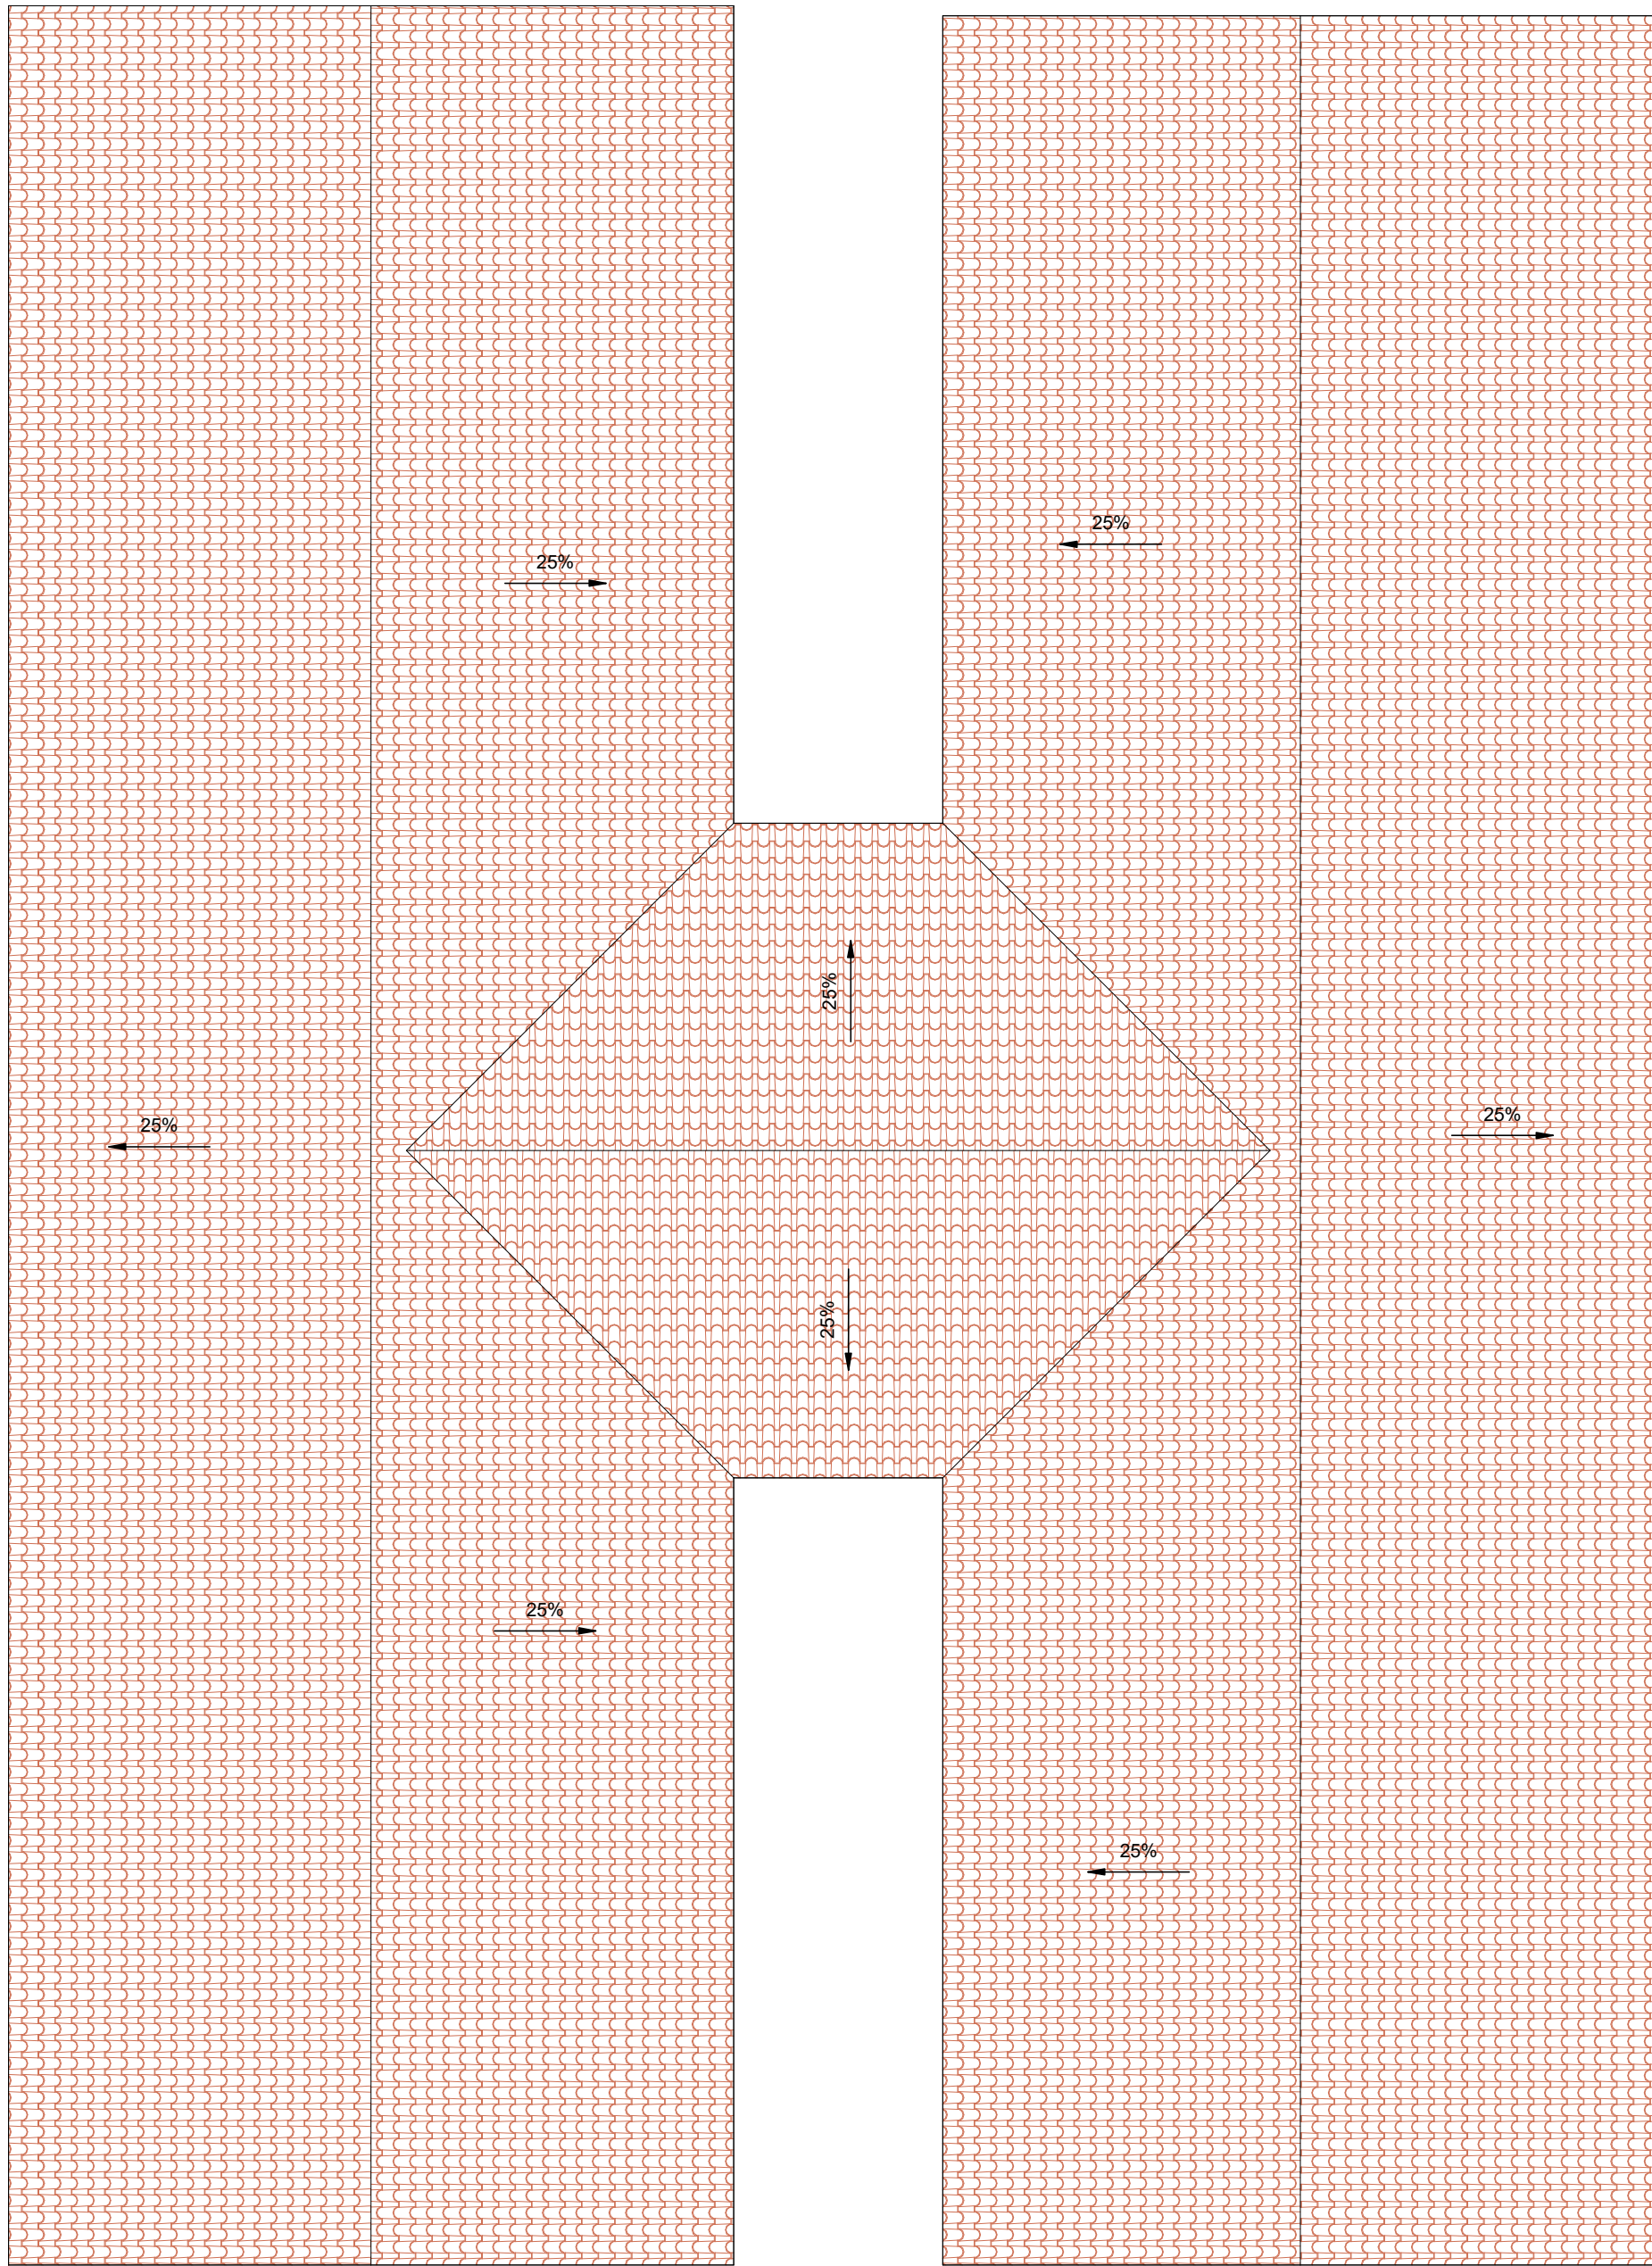

2 EXISTENTE - COBERTURA
1 : 100

		MARANHÃO PREFEITURA MUNICIPAL DE SANTO ANTÔNIO DOS LOPES - MA	
PROJETO ARQUITETÔNICO			
PROPRIETÁRIO: PREFEITURA MUNICIPAL DE SANTO ANTÔNIO DOS LOPES - MA			
AUTOR DO PROJETO: ENG. LÁRAZO FERNANDES PESTANA, CREA 058.312/D-MG			
DESCRIÇÃO:			
OBRA: REFORMA			
ENDEREÇO: UNIDADE ESCOLAR CORAÇÃO DE JESUS			
PROPRIETÁRIO: PREFEITURA MUNICIPAL DE SANTO ANTÔNIO DOS LOPES - MA			
ÁREA CONSTRUIDA: 1384,12 M²			
			PRANCHA: 01
DESENHO: Autor	DATA: 01/17/25	ESCALA: 1 : 100	FOLHA: A-1L - 1189x594