



1 FINAL - PLANTA BAIXA - CORAÇÃO DE JESUS  
1 : 100

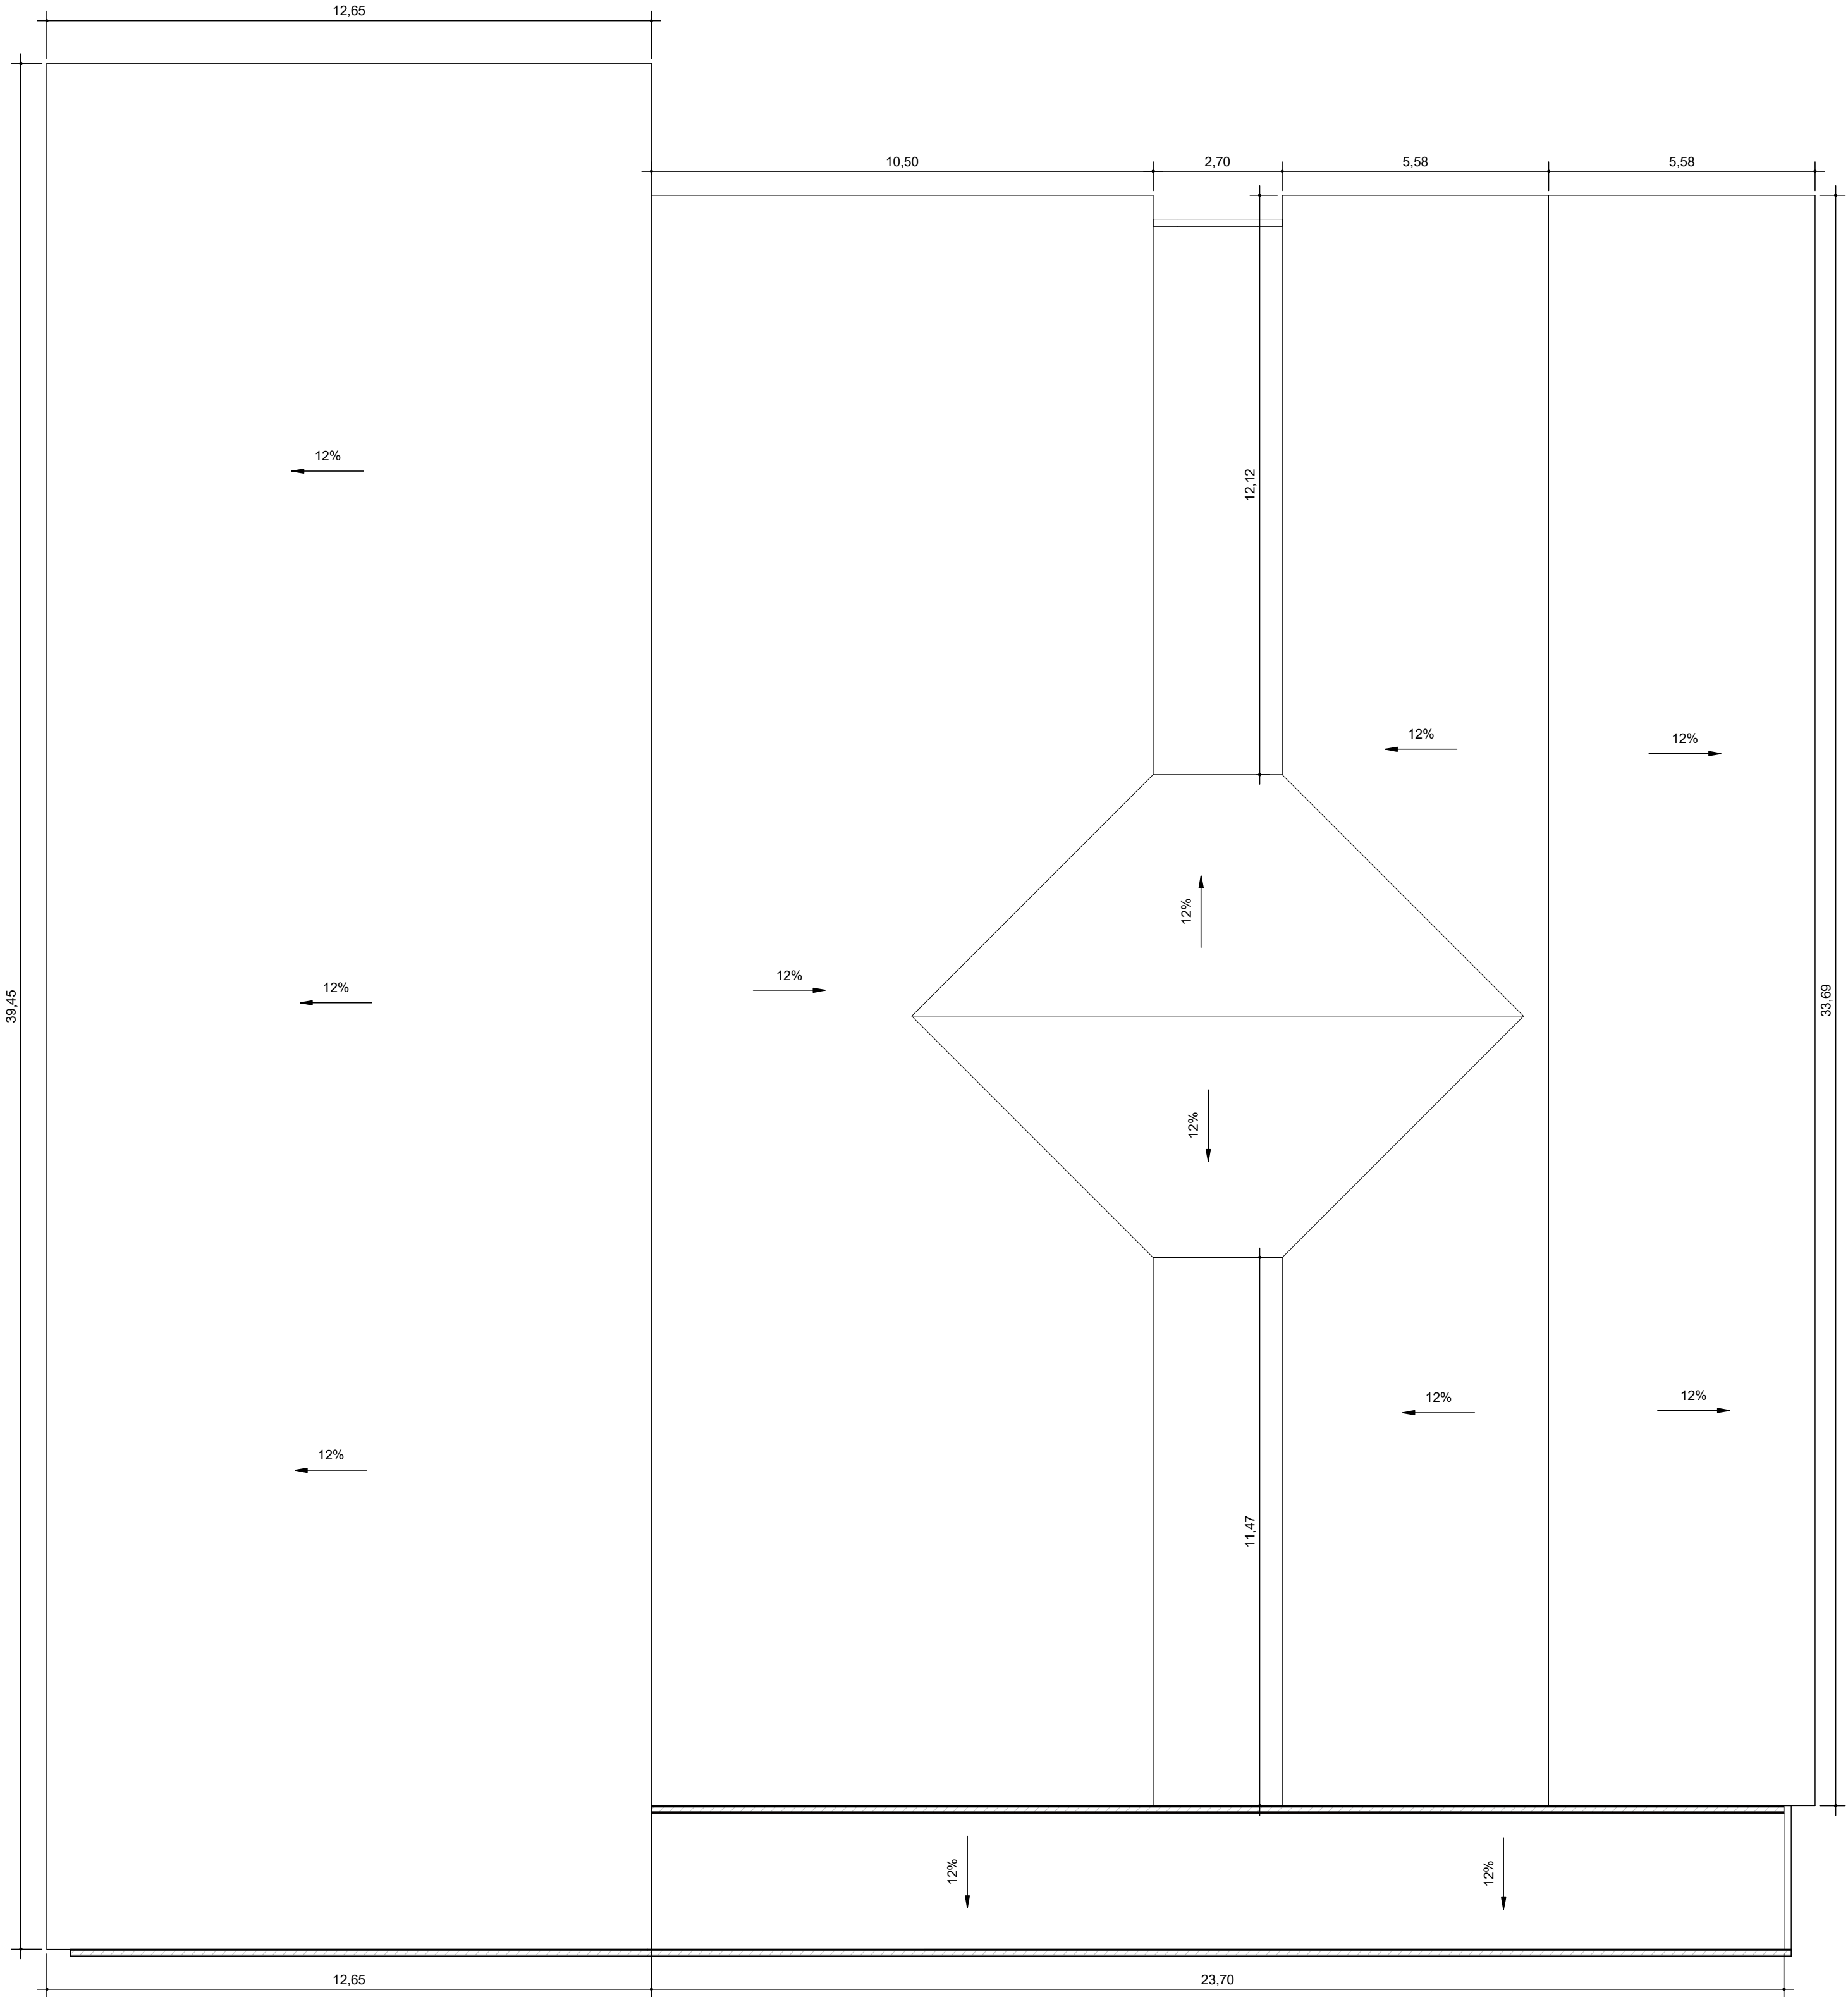

2 FINAL - COBERTURA  
1 : 100

		<b>MARANHÃO</b> PREFEITURA MUNICIPAL DE SANTO ANTÔNIO DOS LOPES - MA	
PROJETO ARQUITETÔNICO			
PROPRIETÁRIO: PREFEITURA MUNICIPAL DE SANTO ANTÔNIO DOS LOPES - MA			
AUTOR DO PROJETO: ENG. LÁRAZO FERNANDES PESTANA. CREA 058.312/D-MG			
DESCRIÇÃO: PLANTA BAIXA E COBERTURA - FINAL			
OBRA: REFORMA			
ENDEREÇO: UNIDADE ESCOLAR CORAÇÃO DE JESUS			
PROPRIETÁRIO: PREFEITURA MUNICIPAL DE SANTO ANTÔNIO DOS LOPES - MA			
ÁREA CONSTRUIDA: 1384,12 M²			
			PRANCHA:  03
DESENHO: Autor	DATA: 03/13/25	ESCALA: 1 : 100	FOLHA: A-1L - 1189x594