



1 PLANTA BAIXA - SEBASTIÃO PEREIRA
1 : 50

A2 - 594x420mm

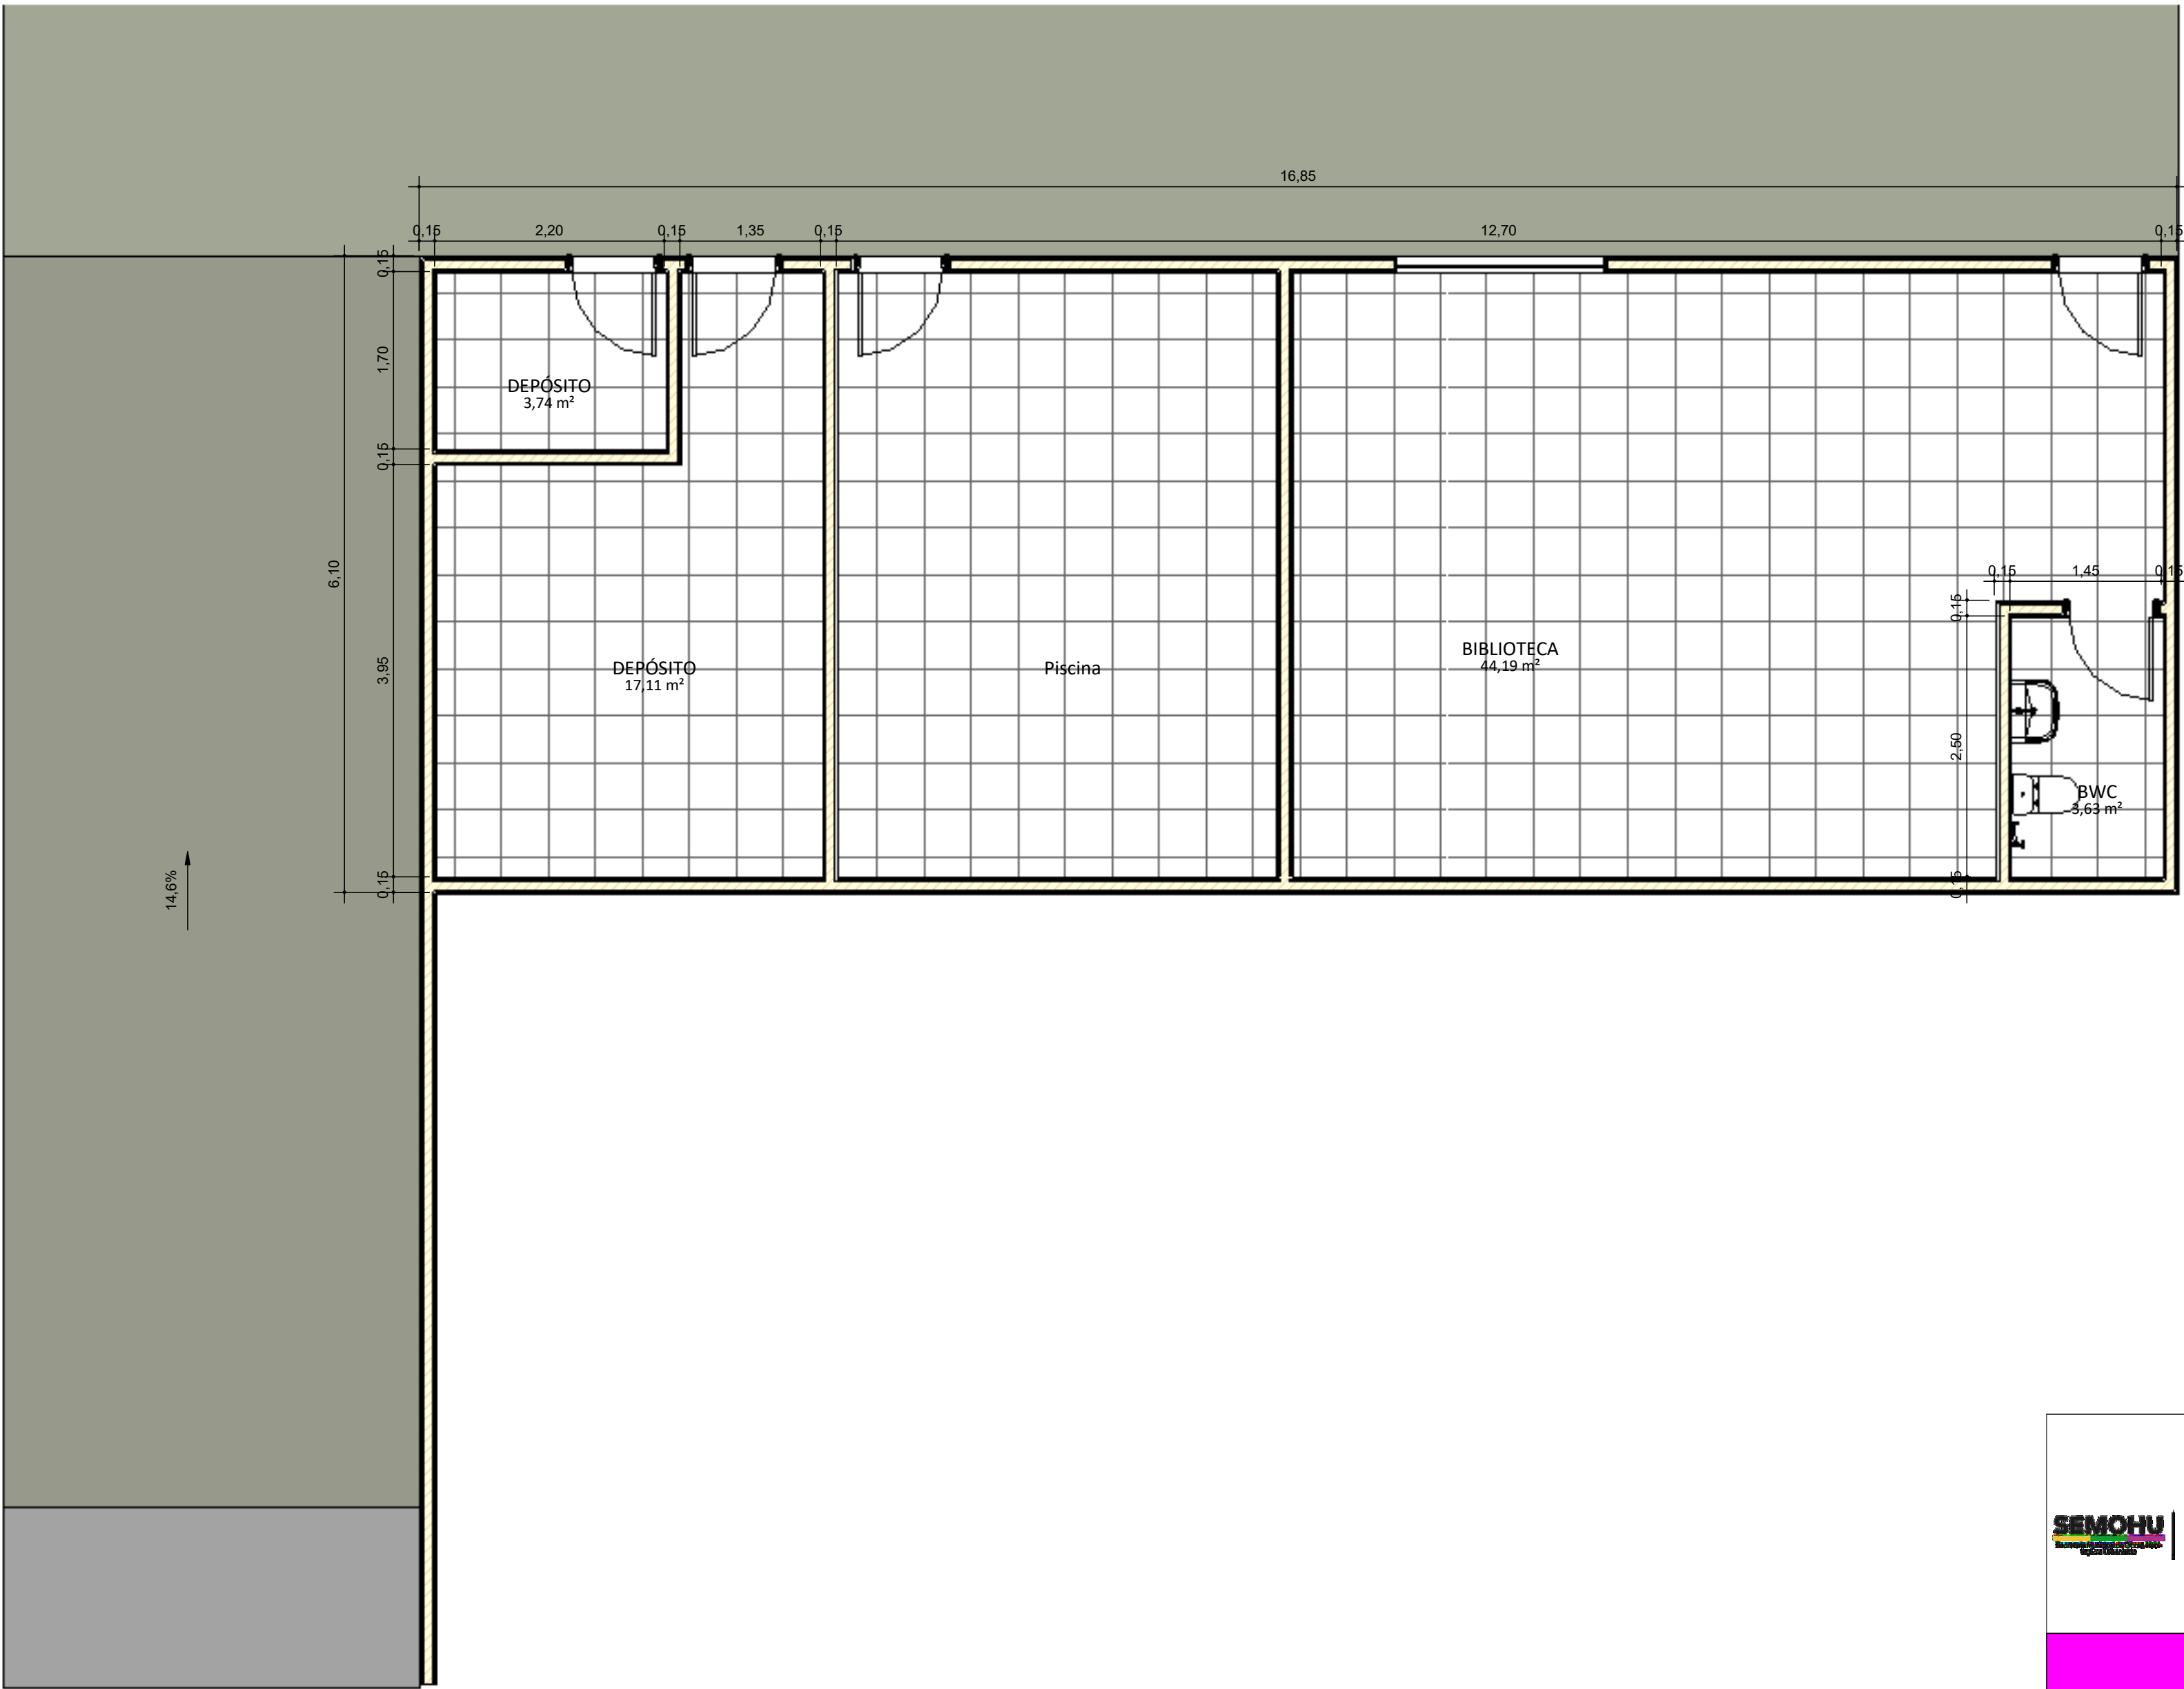

2 01.01.Subsolo
1 : 50

		MARANHÃO PREFEITURA MUNICIPAL DE SANTO ANTÔNIO DOS LOPES - MA	
PROJETO ARQUITETÔNICO			
PROPRIETÁRIO: PREFEITURA MUNICIPAL DE SANTO ANTÔNIO DOS LOPES - MA			
AUTOR DO PROJETO: ENG. LÁRAZO FERNANDES PESTANA. CREA 058.312/D-MG			
DESCRIÇÃO:			
OBRA: REFORMA			
ENDEREÇO: ESCOLA SEBASTIÃO PEREIRA FRANÇA			
PROPRIETÁRIO: PREFEITURA MUNICIPAL DE SANTO ANTÔNIO DOS LOPES - MA			
ÁREA CONSTRUÍDA: 487,60 m²			
			PRANCHA: 01
DESENHO: Autor	DATA:	ESCALA: 1 : 50	FOLHA: A-1L - 1189x594