



1 EXISTENTE - PLANTA BAIXA - SÃO FRANCISCO

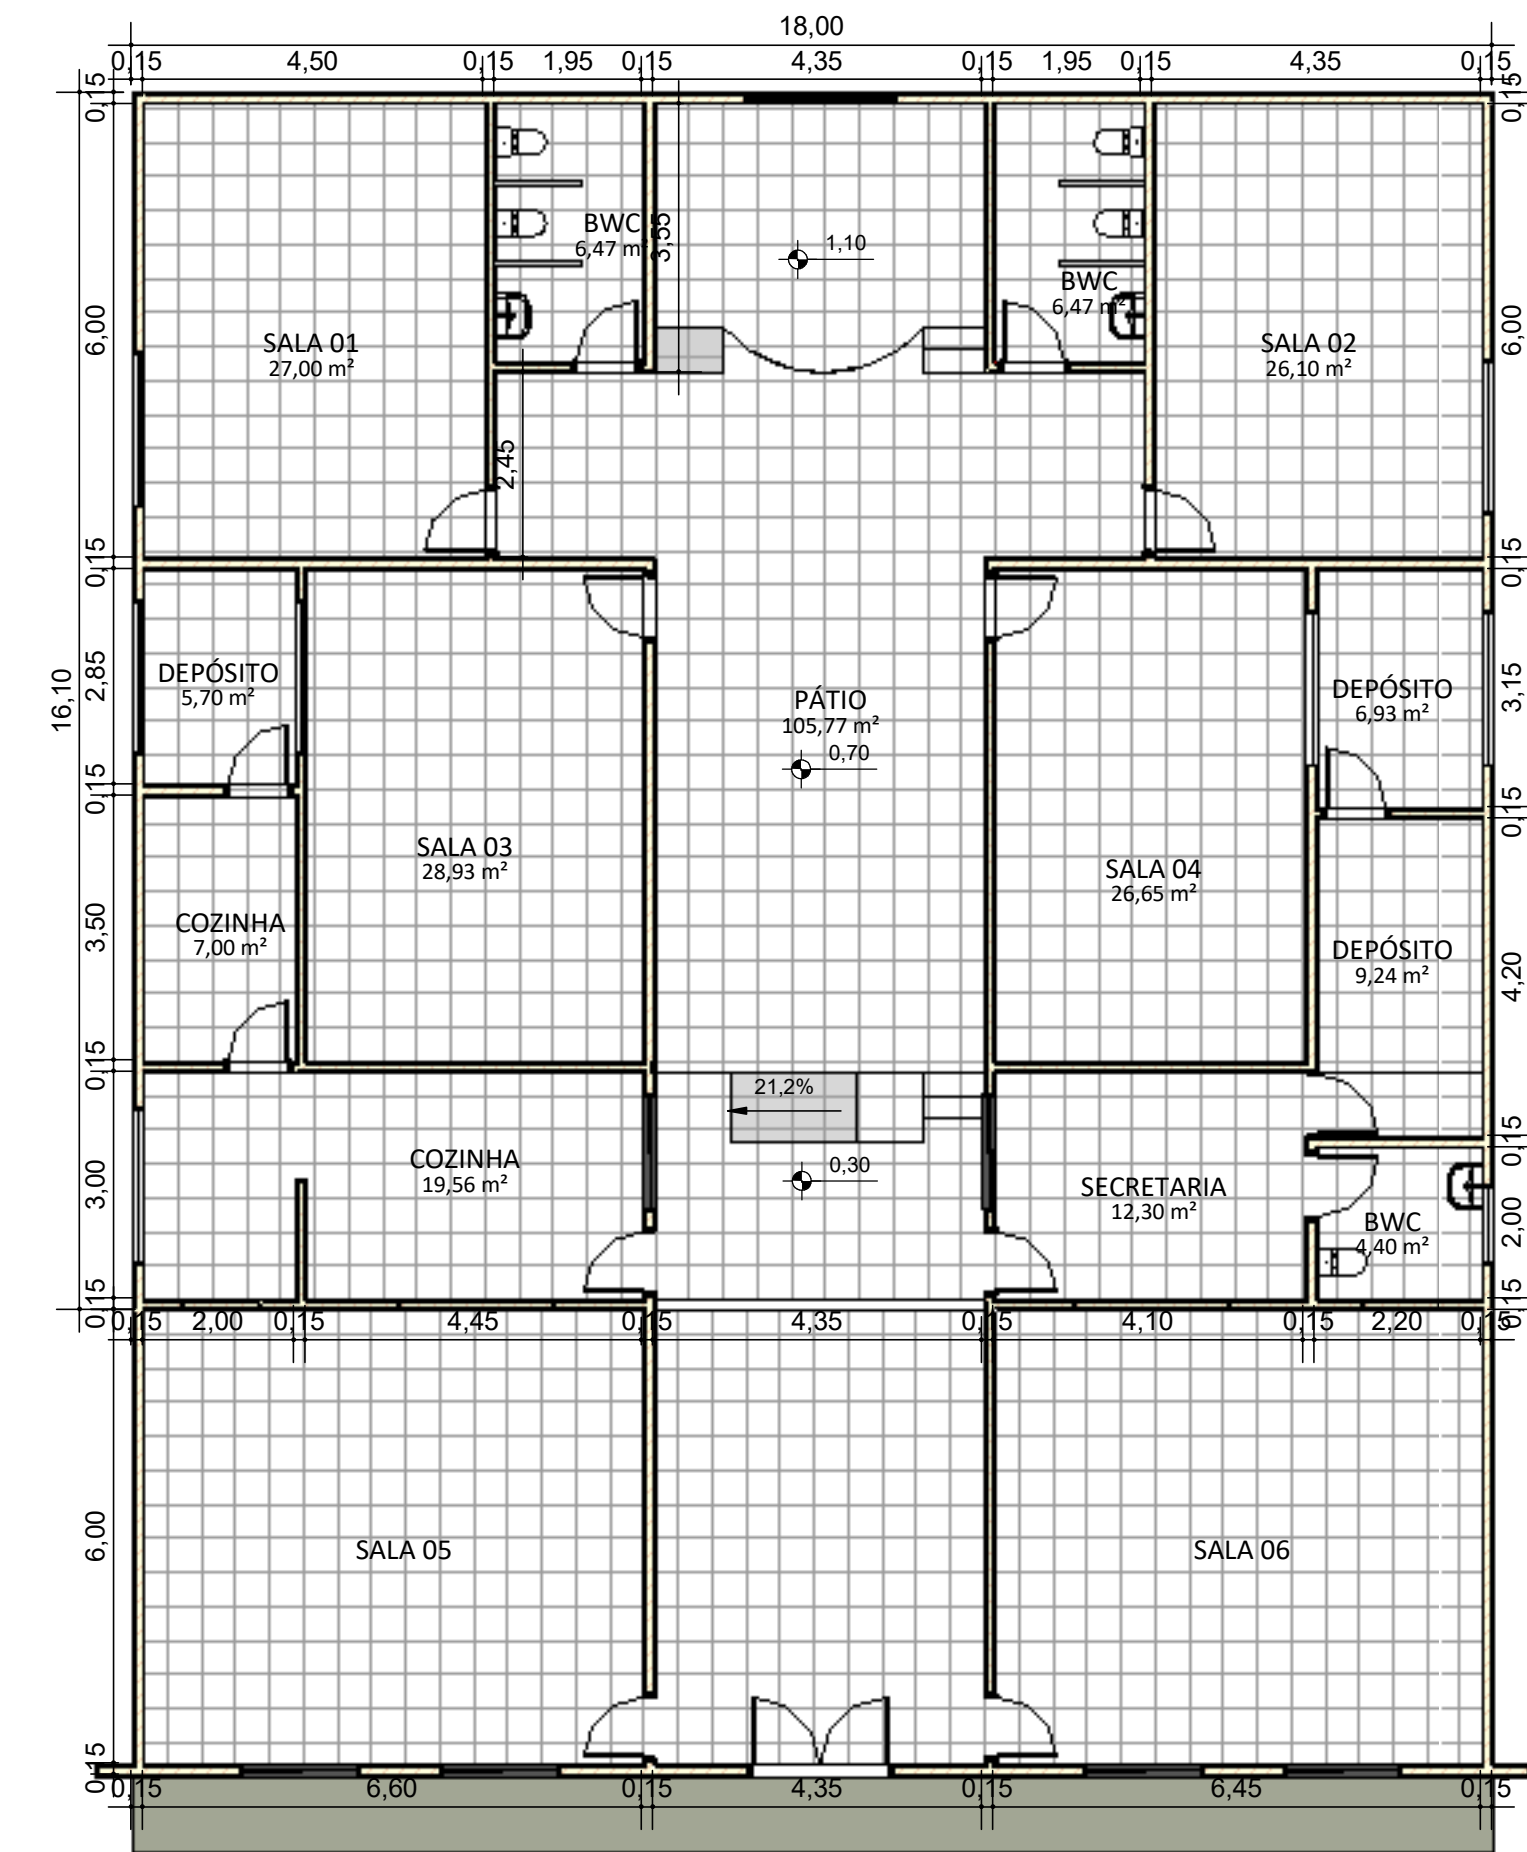


3 DEMOLIÇÃO PLANTA BAIXA - SÃO FRANCISCO




5 FINAL - PLANTA BAIXA - SÃO FRANCISCO

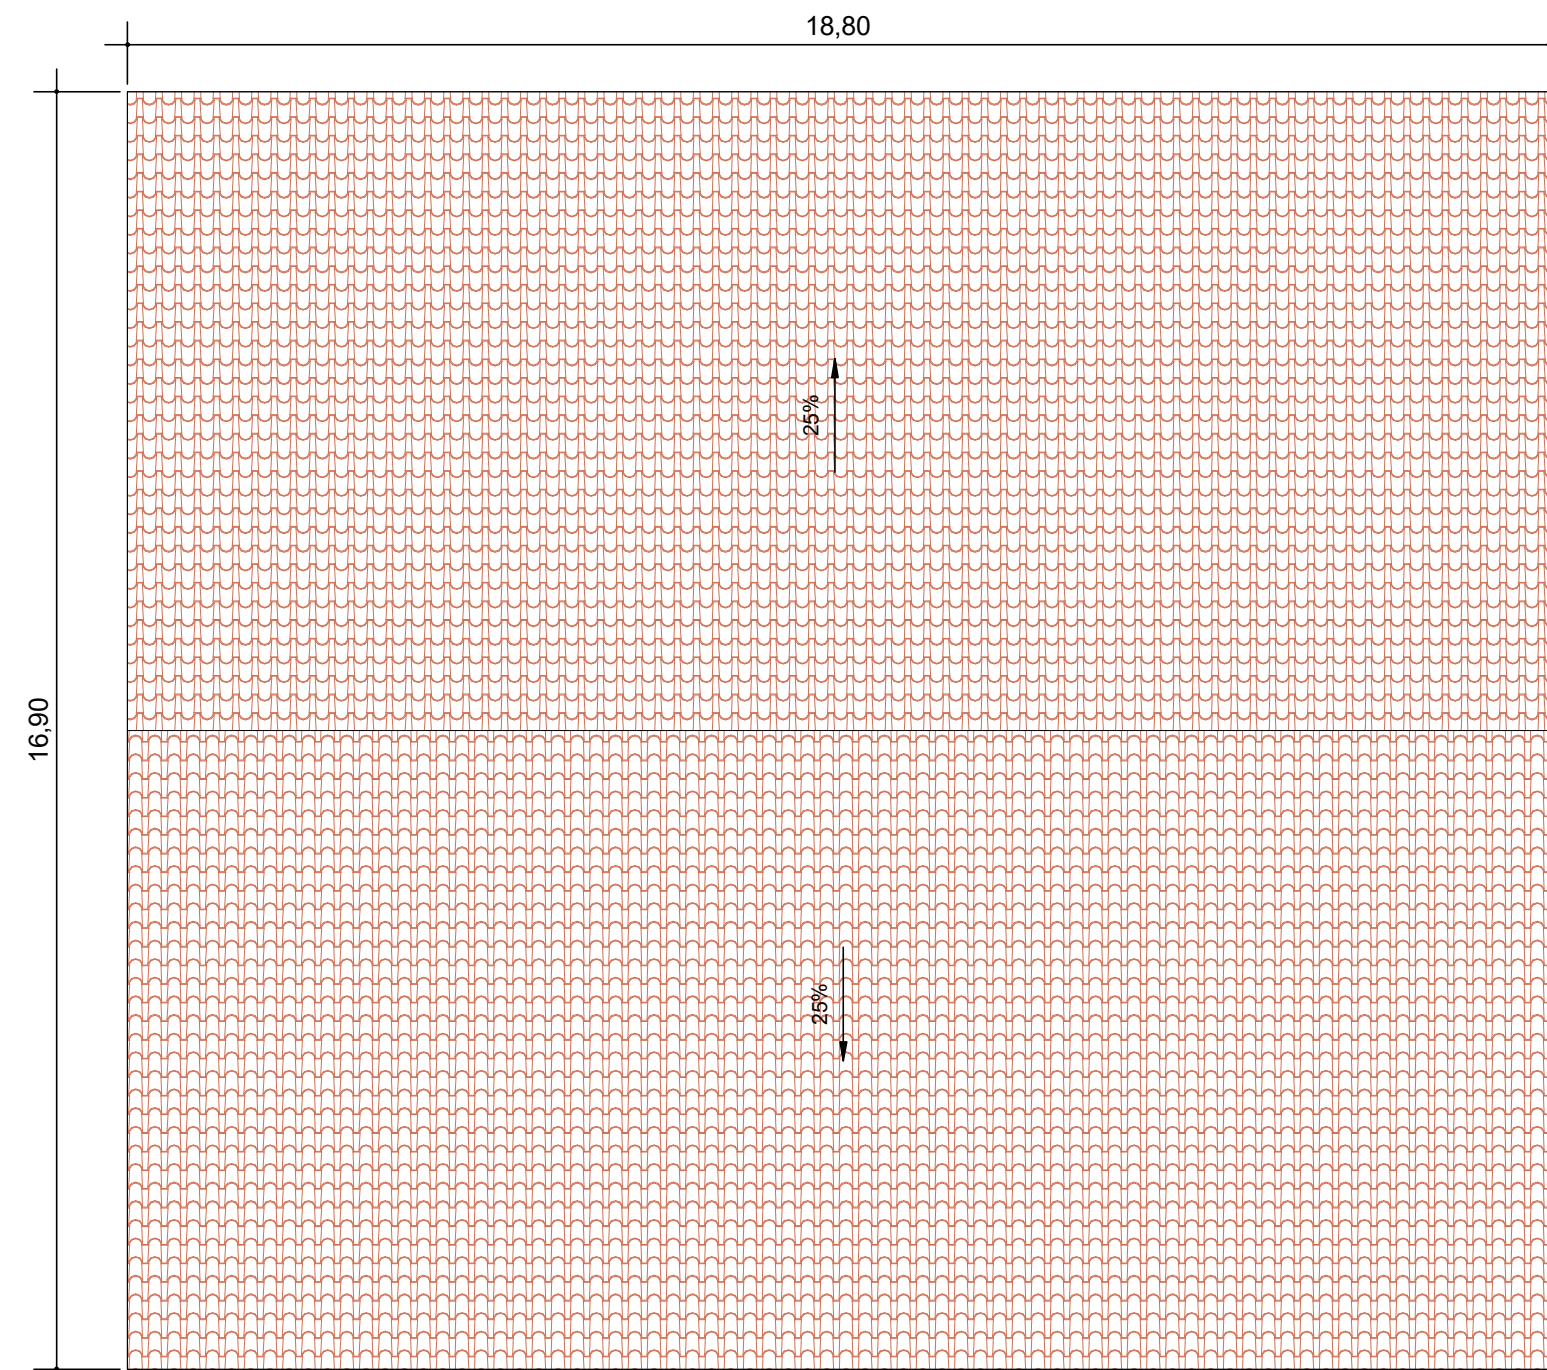

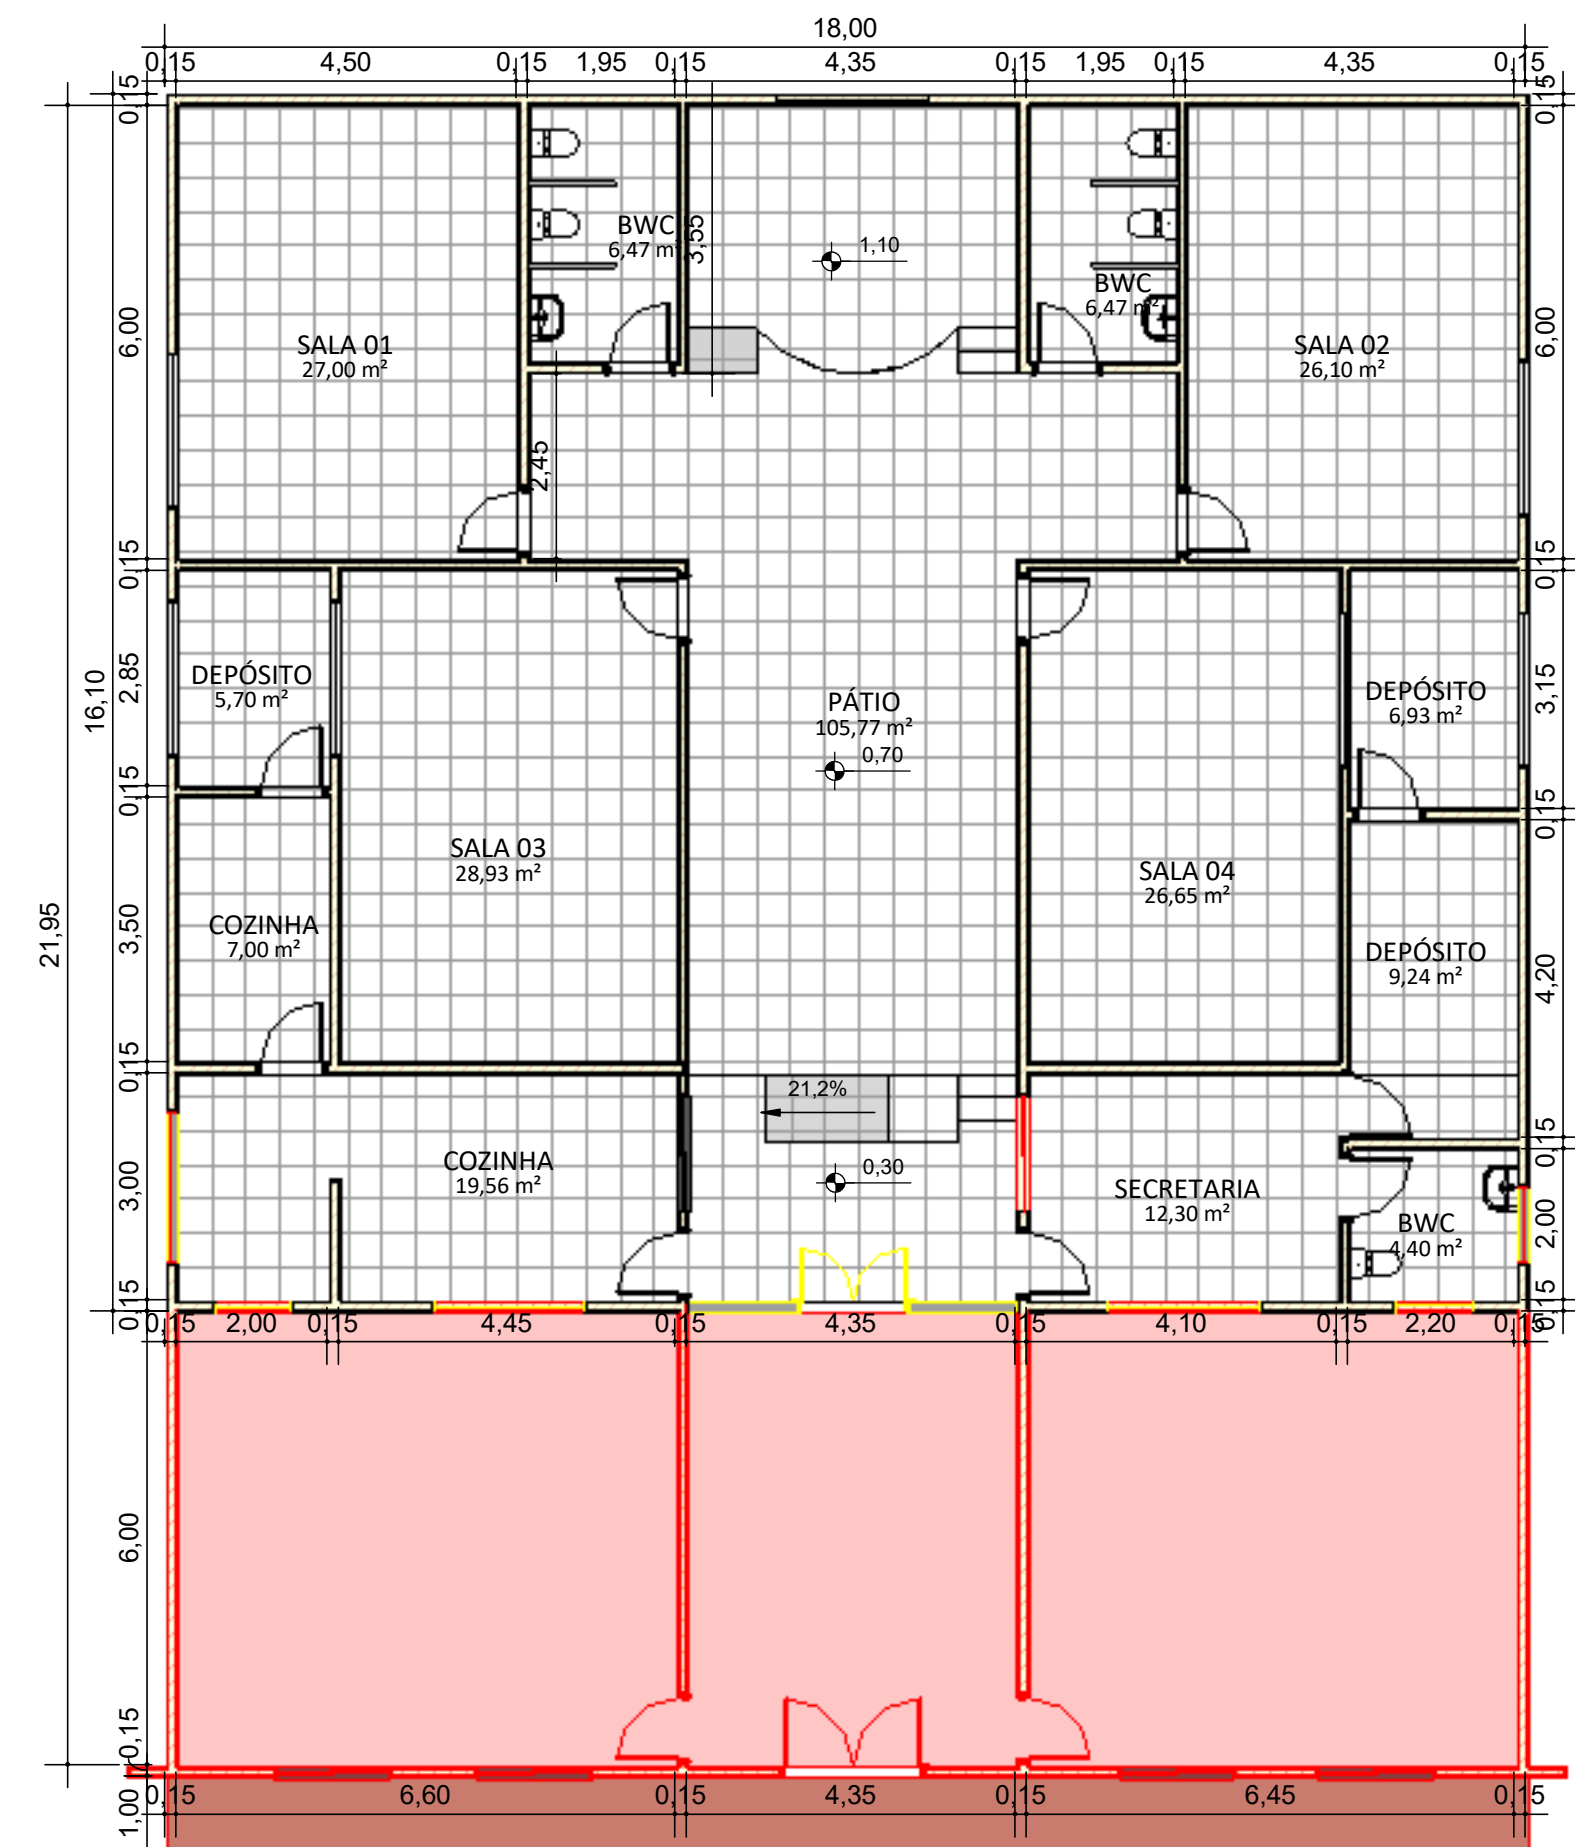

2 EXISTENTE - COBERTURA

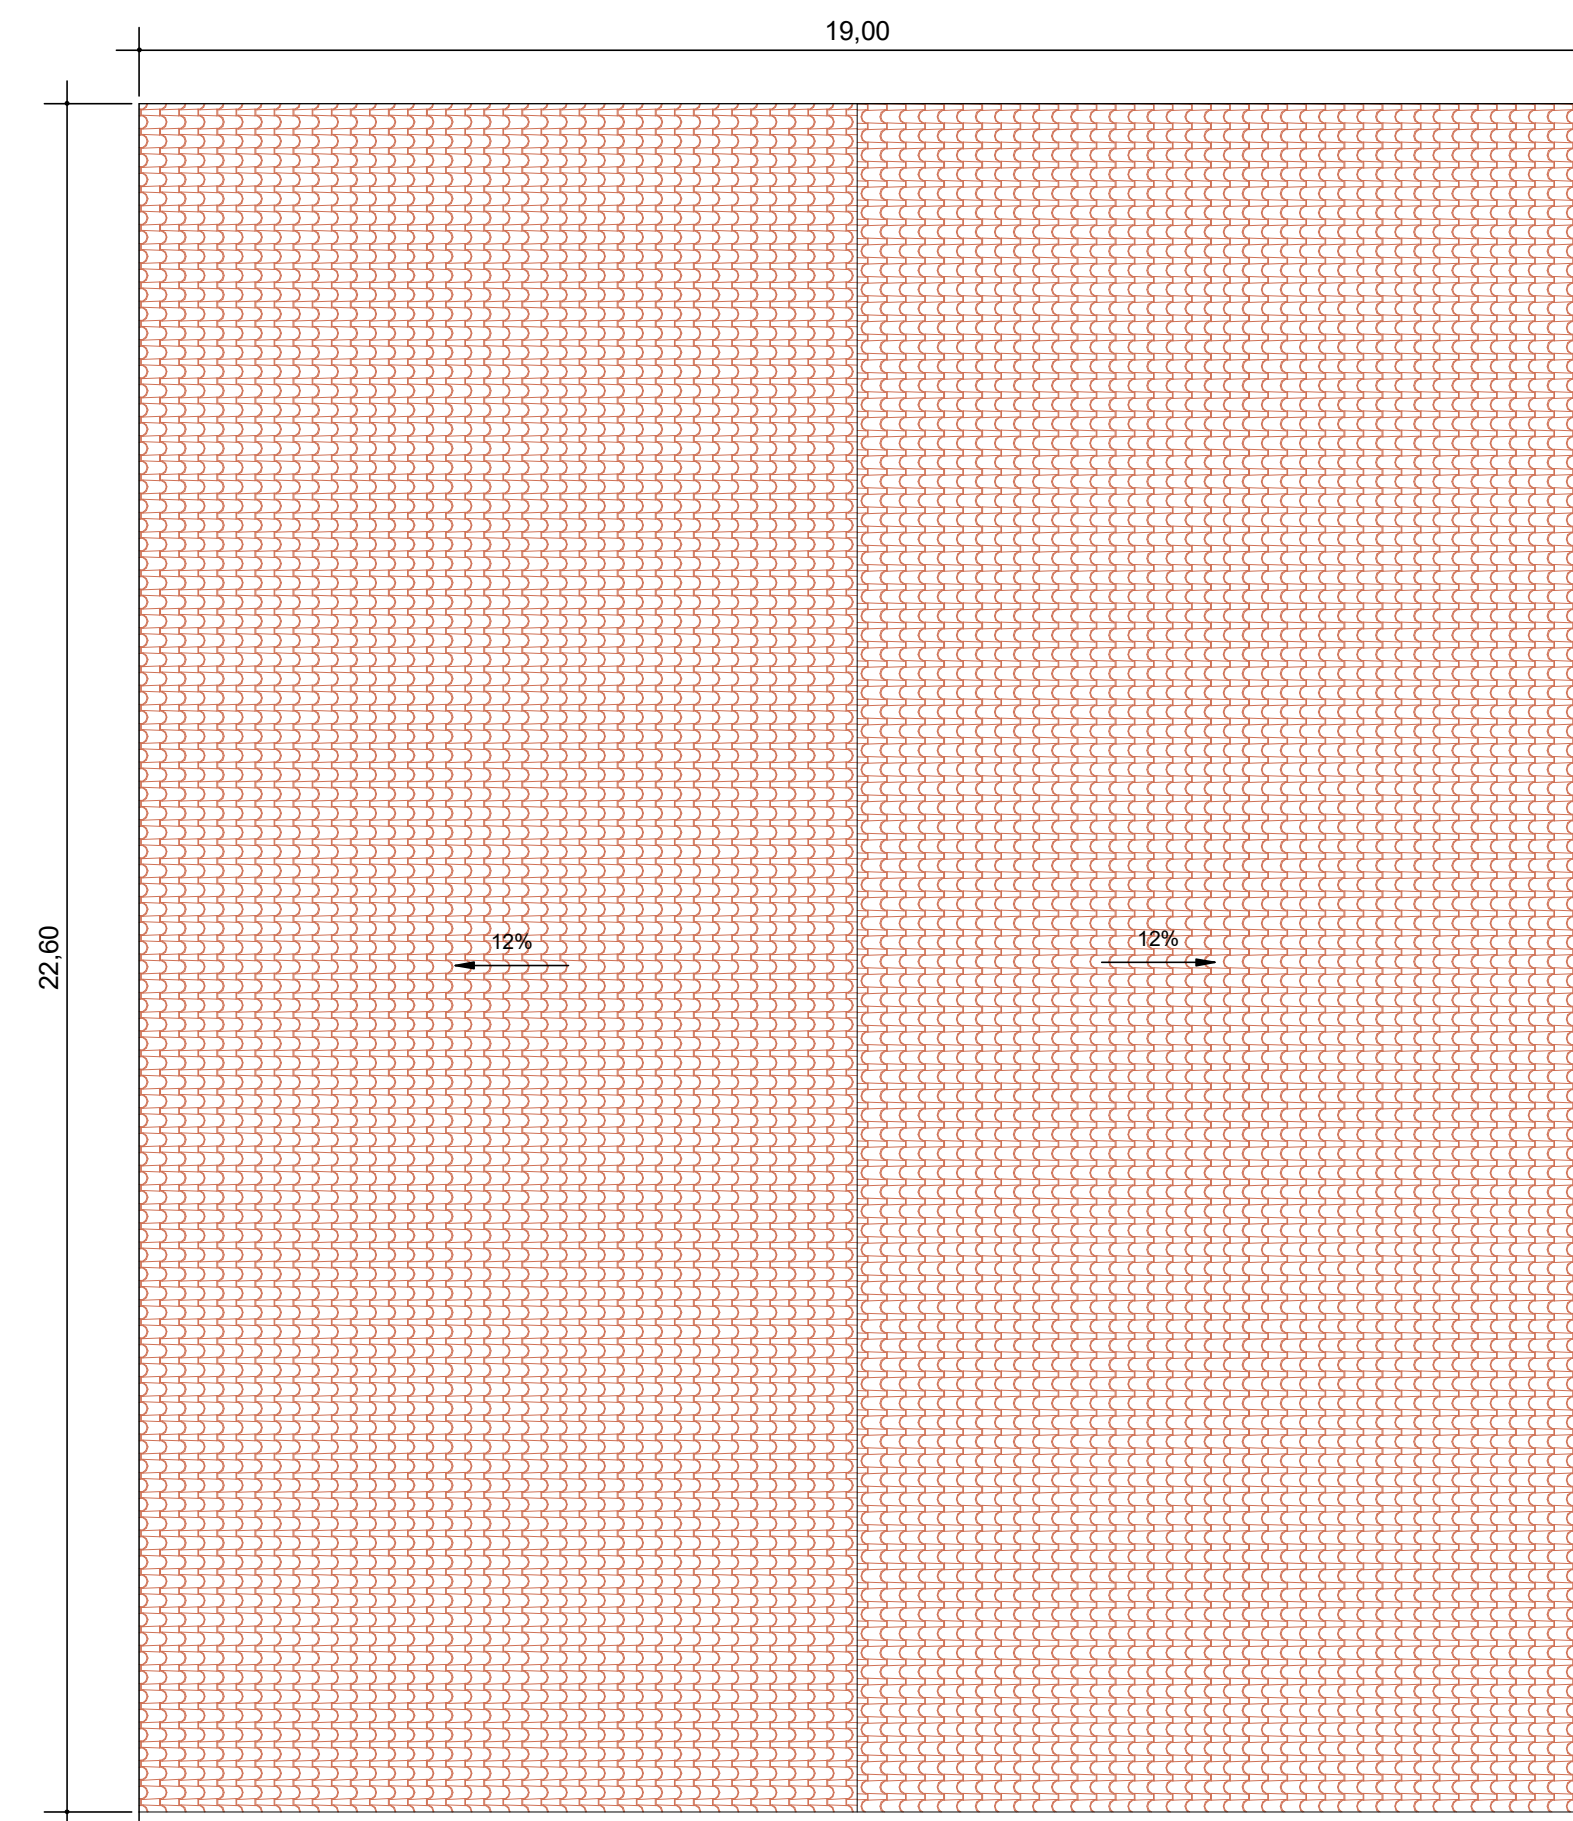

4 AMPLIAÇÃO PLANTA BAIXA - SÃO FRANCISCO



6 FINAL - COBERTURA

 		MARANHÃO PREFEITURA MUNICIPAL DE SANTO ANTÔNIO DOS LOPES - MA	
PROJETO ARQUITETÔNICO			
PROPRIETÁRIO: PREFEITURA MUNICIPAL DE SANTO ANTÔNIO DOS LOPES - MA			
AUTOR DO PROJETO: ENG. LÁRAZO FERNANDES PESTANA. CREA 058.312/D-MG			
DESCRIÇÃO:			
OBRA: REFORMA			
ENDEREÇO: ESCOLA SÃO FRANCISCO			
PROPRIETÁRIO: PREFEITURA MUNICIPAL DE SANTO ANTÔNIO DOS LOPES - MA			
ÁREA CONSTRUÍDA: 432,48 m²			
			PRANCHA: 01
DESENHO: Autor	DATA:	ESCALA: 1 : 100	FOLHA: A-1L - 1189x594