


1 DEMOLIÇÃO - PLANTA BAIXA - JOSEFA MARIA  
1 : 50

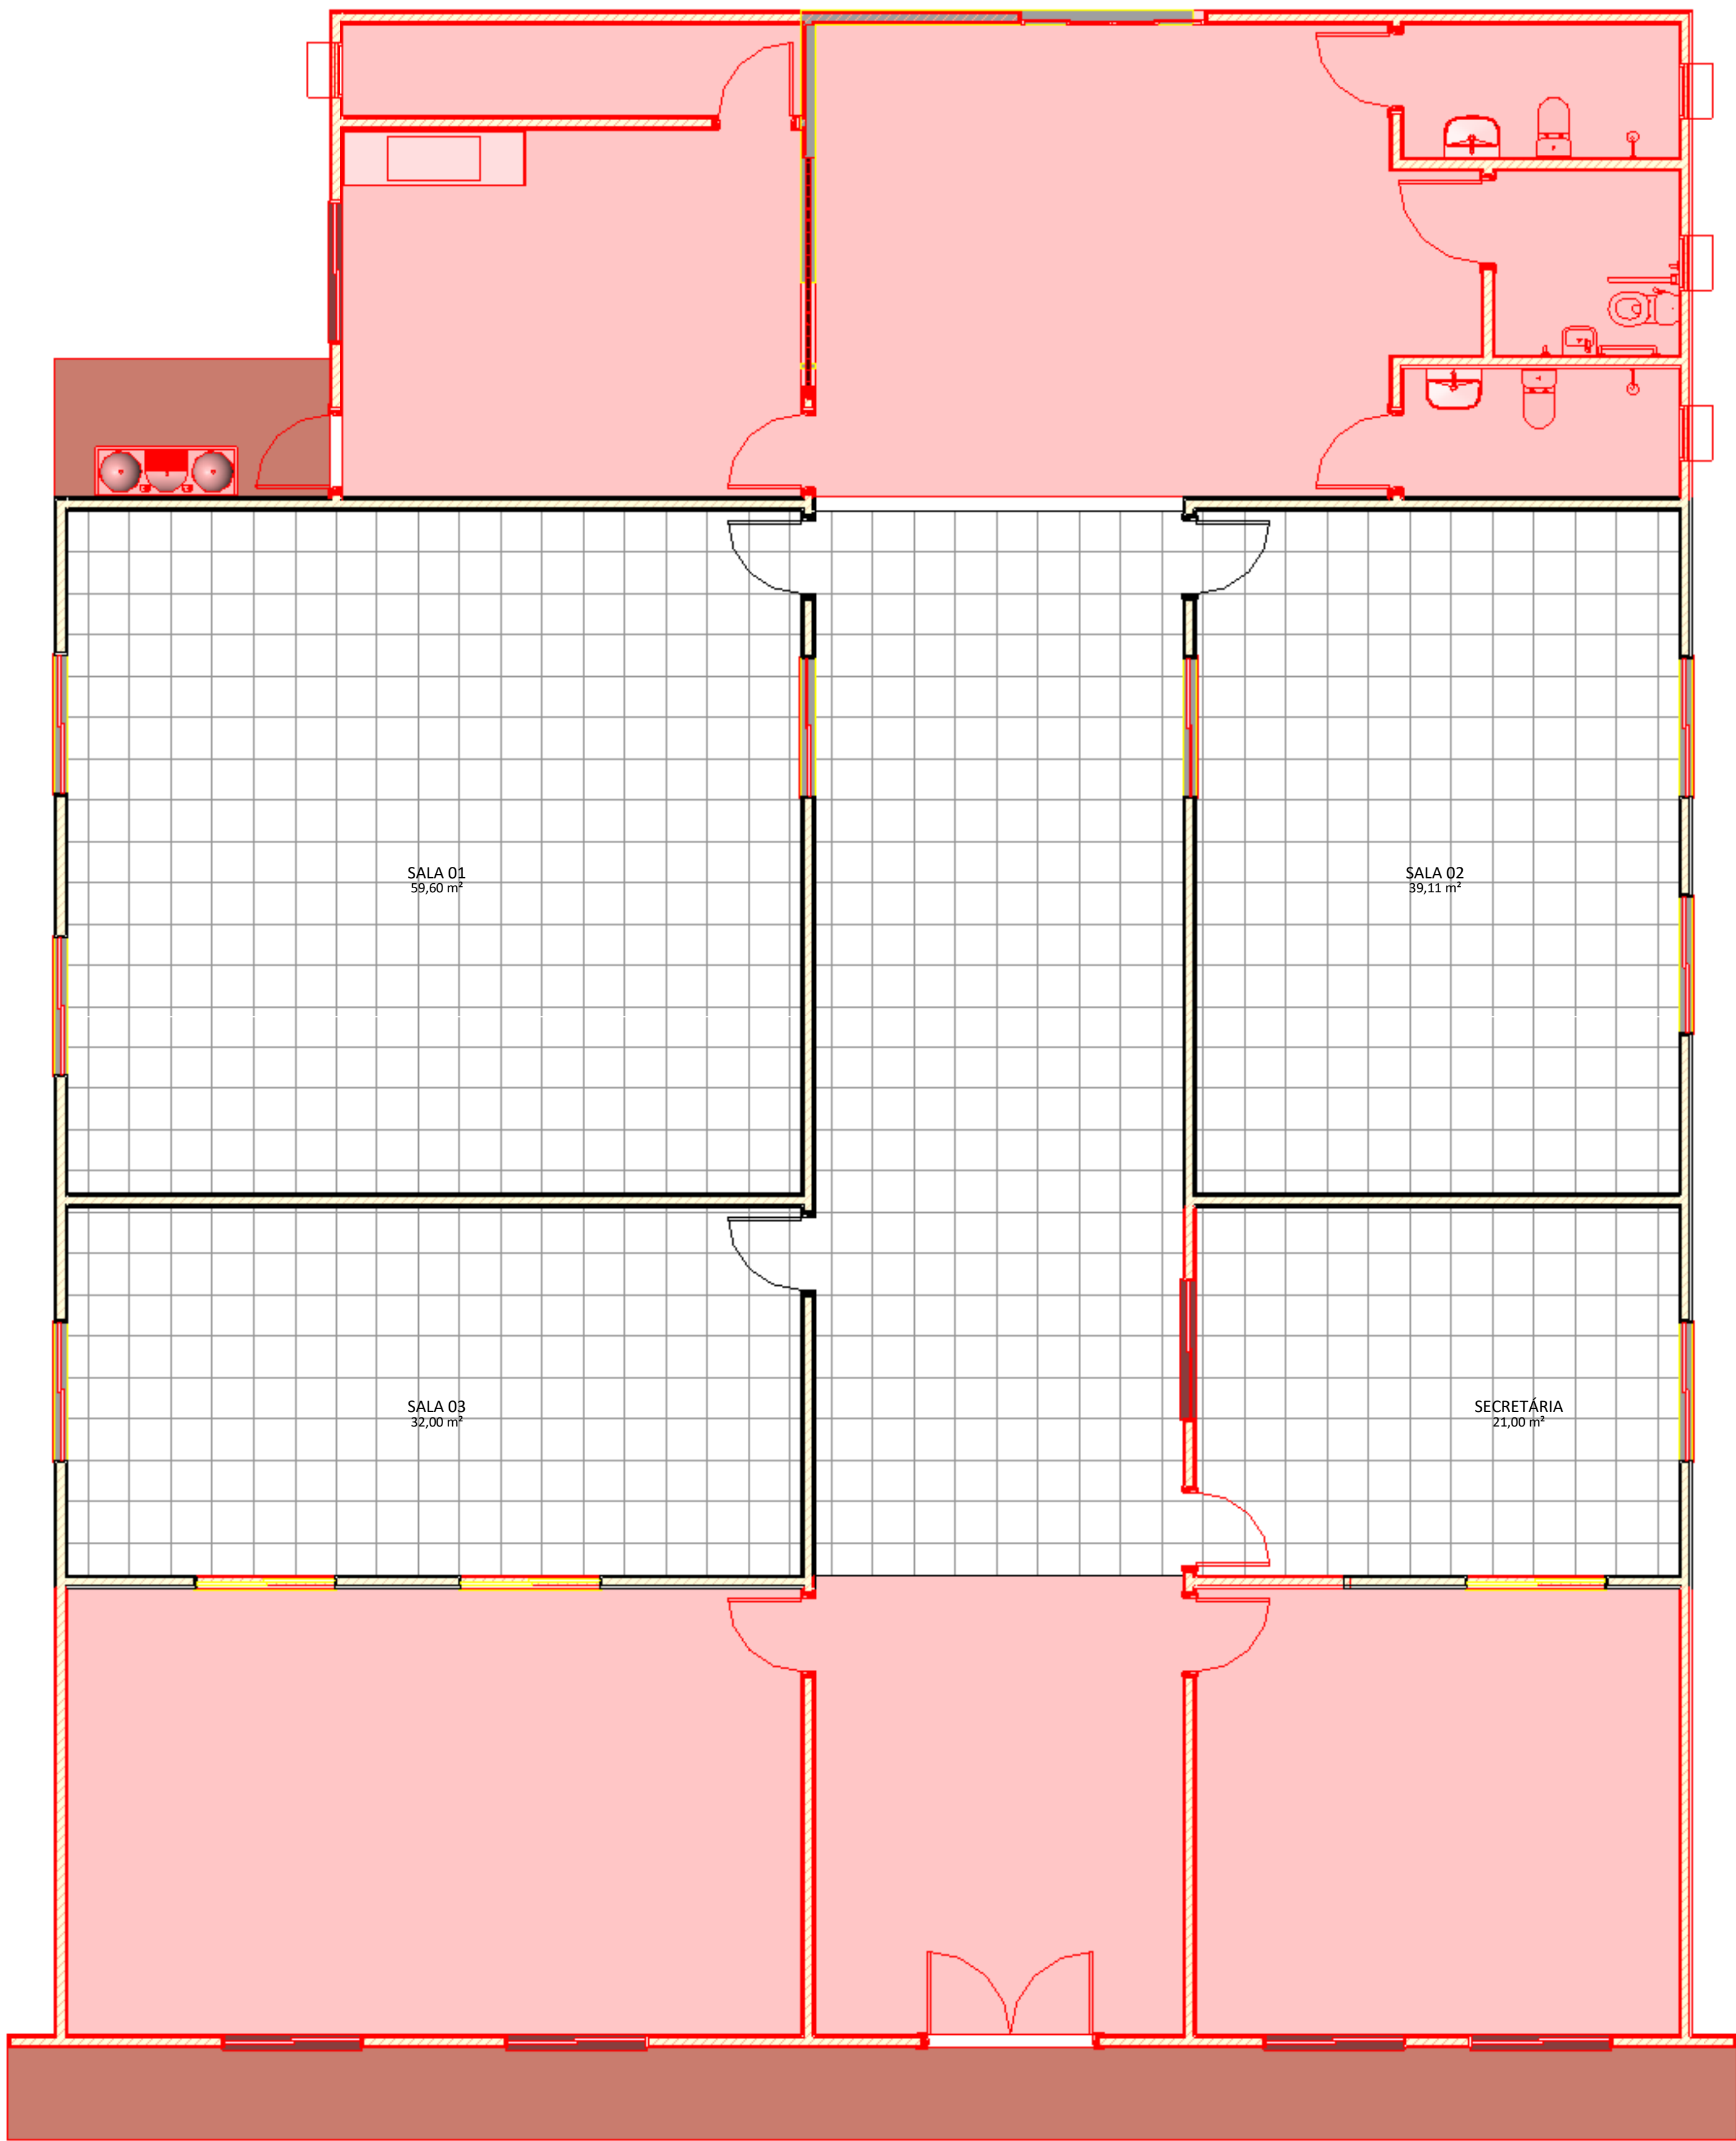

2 AMPLIAÇÃO- PLANTA BAIXA - JOSEFA MARIA  
1 : 50

<div><div><div>SEMOHU</div><div><div><div>Prefeitura de</div><div>SANTO ANTÔNIO</div><div>DOS LOPES</div><div>GOV. DO MARANHÃO, PAÍS DO FORTALECIMENTO</div></div></div></div></div>		<div>MARANHÃO</div> <div>PREFEITURA MUNICIPAL DE</div> <div>SANTO ANTÔNIO DOS</div> <div>LOPES - MA</div>	
PROJETO ARQUITETÔNICO			
PRÓPRIETÁRIO: PREFEITURA MUNICIPAL DE SANTO ANTÔNIO DOS LOPES - MA			
AUTOR DO PROJETO: ENG. LÁRAZO FERNANDES PESTANA, CREA 058.312/D-MG			
DESCRIÇÃO:			
OBRA: REFORMA			
ENDEREÇO: ESCOLA JOSEFA MARIA			
PRÓPRIETÁRIO: PREFEITURA MUNICIPAL DE SANTO ANTÔNIO DOS LOPES - MA			
ÁREA CONSTRUÍDA: 414,02 m²			
			<div>PRANCHA:</div> <div>02</div>
DESENHO: Autor	DATA: 03/16/25	ESCALA: 1 : 50	FOLHA: A-1L - 1189x594