


1 DEMOLIÇÃO - PLANTA BAIXA - OSVALDO CRUZ

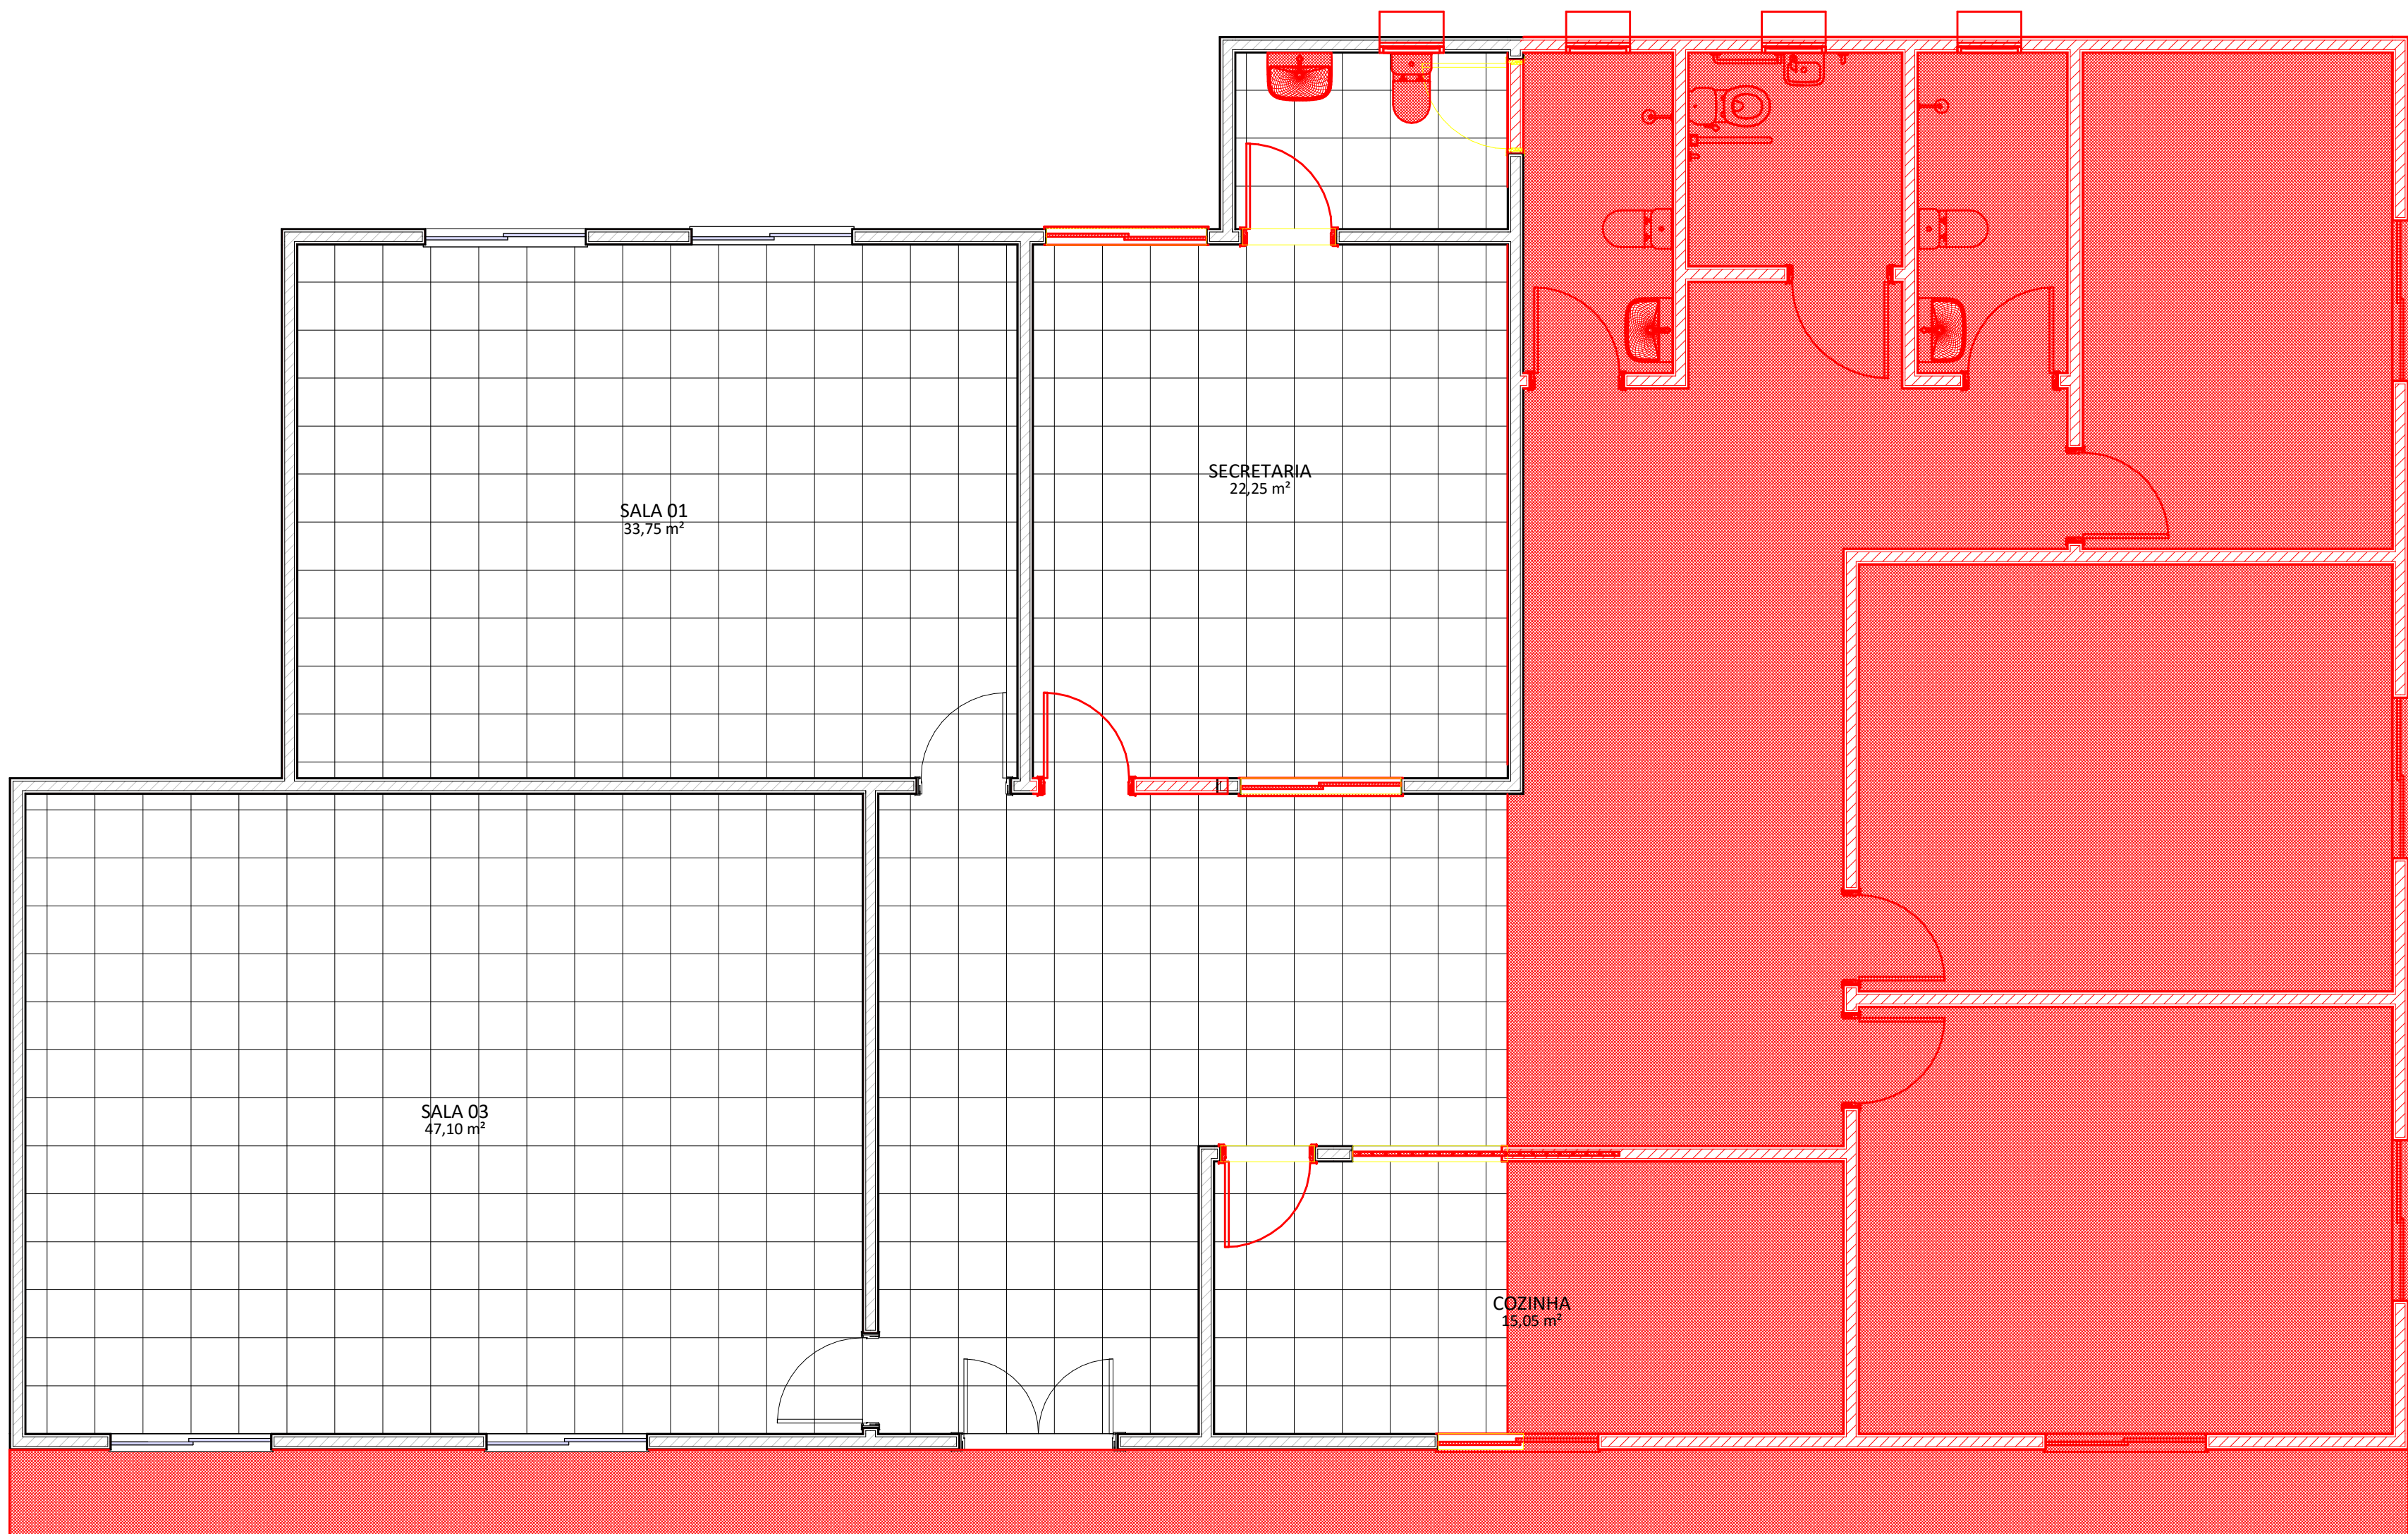

2 AMPLIAÇÃO - PLANTA BAIXA - OSVALDO CRUZ

<div><div><div><div><div></div><div>SEMOHU</div><div>SECRETARIA DE EDUCAÇÃO, CULTURA E TURISMO</div></div><div><div><div>Prefeitura de</div><div>SANTO ANTÔNIO</div><div>DOS LOPES</div><div>GOV. DO MARANHÃO, PAÍS DO FORTALECIMENTO</div></div></div></div></div></div>		<div>MARANHÃO</div> <div>PREFEITURA MUNICIPAL DE</div> <div>SANTO ANTÔNIO DOS</div> <div>LOPES - MA</div>	
<div>PROJETO ARQUITETÔNICO</div>			
<div>PROPRIETÁRIO: PREFEITURA MUNICIPAL DE SANTO ANTÔNIO DOS LOPES - MA</div>			
<div>AUTOR DO PROJETO: ENG. LÁRAZO FERNANDES PESTANA. CREA 058.312/D-MG</div>			
<div>DESCRIÇÃO:</div>			
<div>OBRA: REFORMA</div>			
<div>ENDEREÇO: ESCOLA OSVALDO CRUZ</div>			
<div>PROPRIETÁRIO: PREFEITURA MUNICIPAL DE SANTO ANTÔNIO DOS LOPES - MA</div>			
<div>ÁREA CONSTRUIDA: 288,51 m²</div>			
<div></div>			<div>PRANCHA:</div> <div>02</div>
<div>DESENHO:</div> <div>Autor</div>	<div>DATA:</div>	<div>ESCALA:</div> <div>1 : 50</div>	<div>FOLHA:</div> <div>A-1L - 1189x594</div>