


UBS - CENTRO DOS RODRIGUES

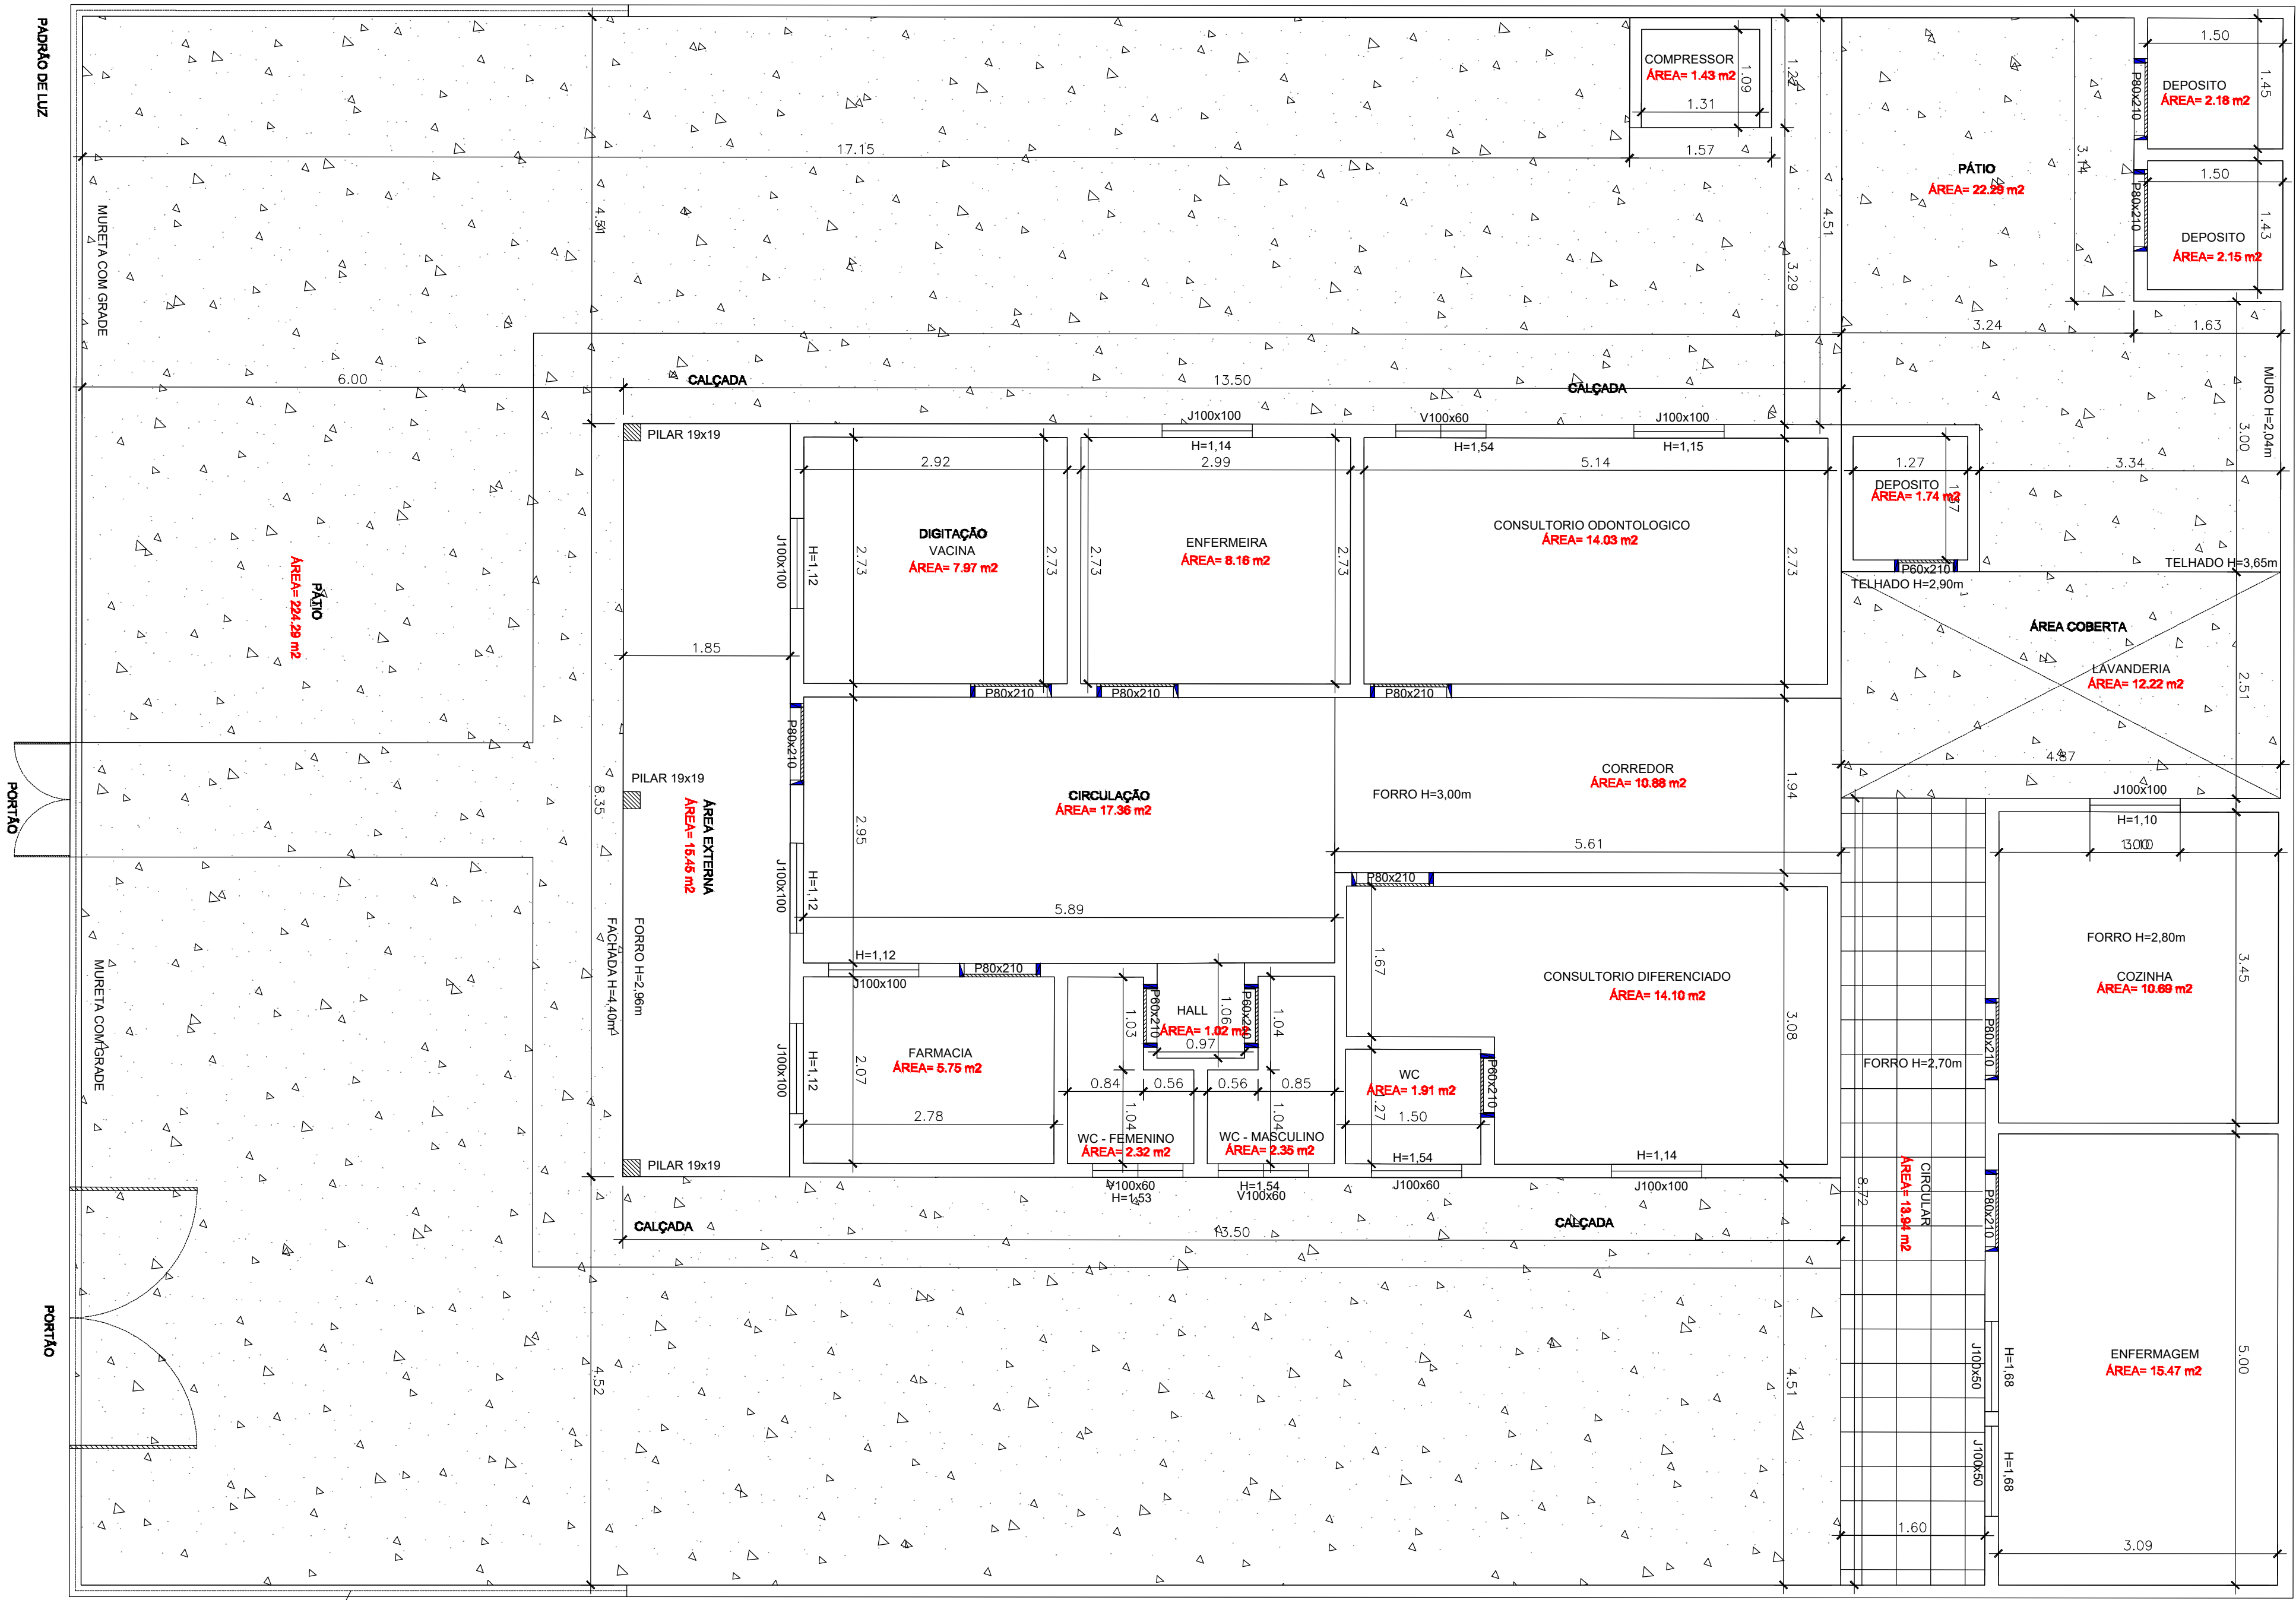

<div><div><div>SEMOMU</div><div>Secretaria Municipal de Obras, Manutenção e Urbanização</div></div><div><div><div><div></div></div><div>Prefeitura de</div><div>SANTO ANTÔNIO DOS LOPES</div><div>GOV. DO ESTADO DO MARANHÃO</div></div><div>GOV. DO ESTADO DO MARANHÃO</div></div></div> <div><div>PREFEITURA MUNICIPAL DE</div><div>SANTO ANTÔNIO DOS LOPES - MA</div></div>	
PROJETO ARQUITETÔNICO	
PROPRIETÁRIO: PREFEITURA MUNICIPAL DE SANTO ANTÔNIO DOS LOPES - MA	
AUTOR DO PROJETO: ENG. LÁRAZ FERNANDES PESTANA. CREA 058.312/D-MG	
DESCRIÇÃO:	PLANTA BAIXA
OBRA:	REFORMA
ENDEREÇO:	UBS - CENTRO DOS RODRIGUES
PROPRIETÁRIO:	PROPRIETÁRIO: PREFEITURA MUNICIPAL DE SANTO ANTÔNIO DOS LOPES - MA
ÁREA CONSTRUÍDA:	182,04 m²
PRANCHA:	
01	
DESENHO:	DATA: 01/05/25
ESCALA:	1:50
FOLHA:	A1