


UBS - PACAS

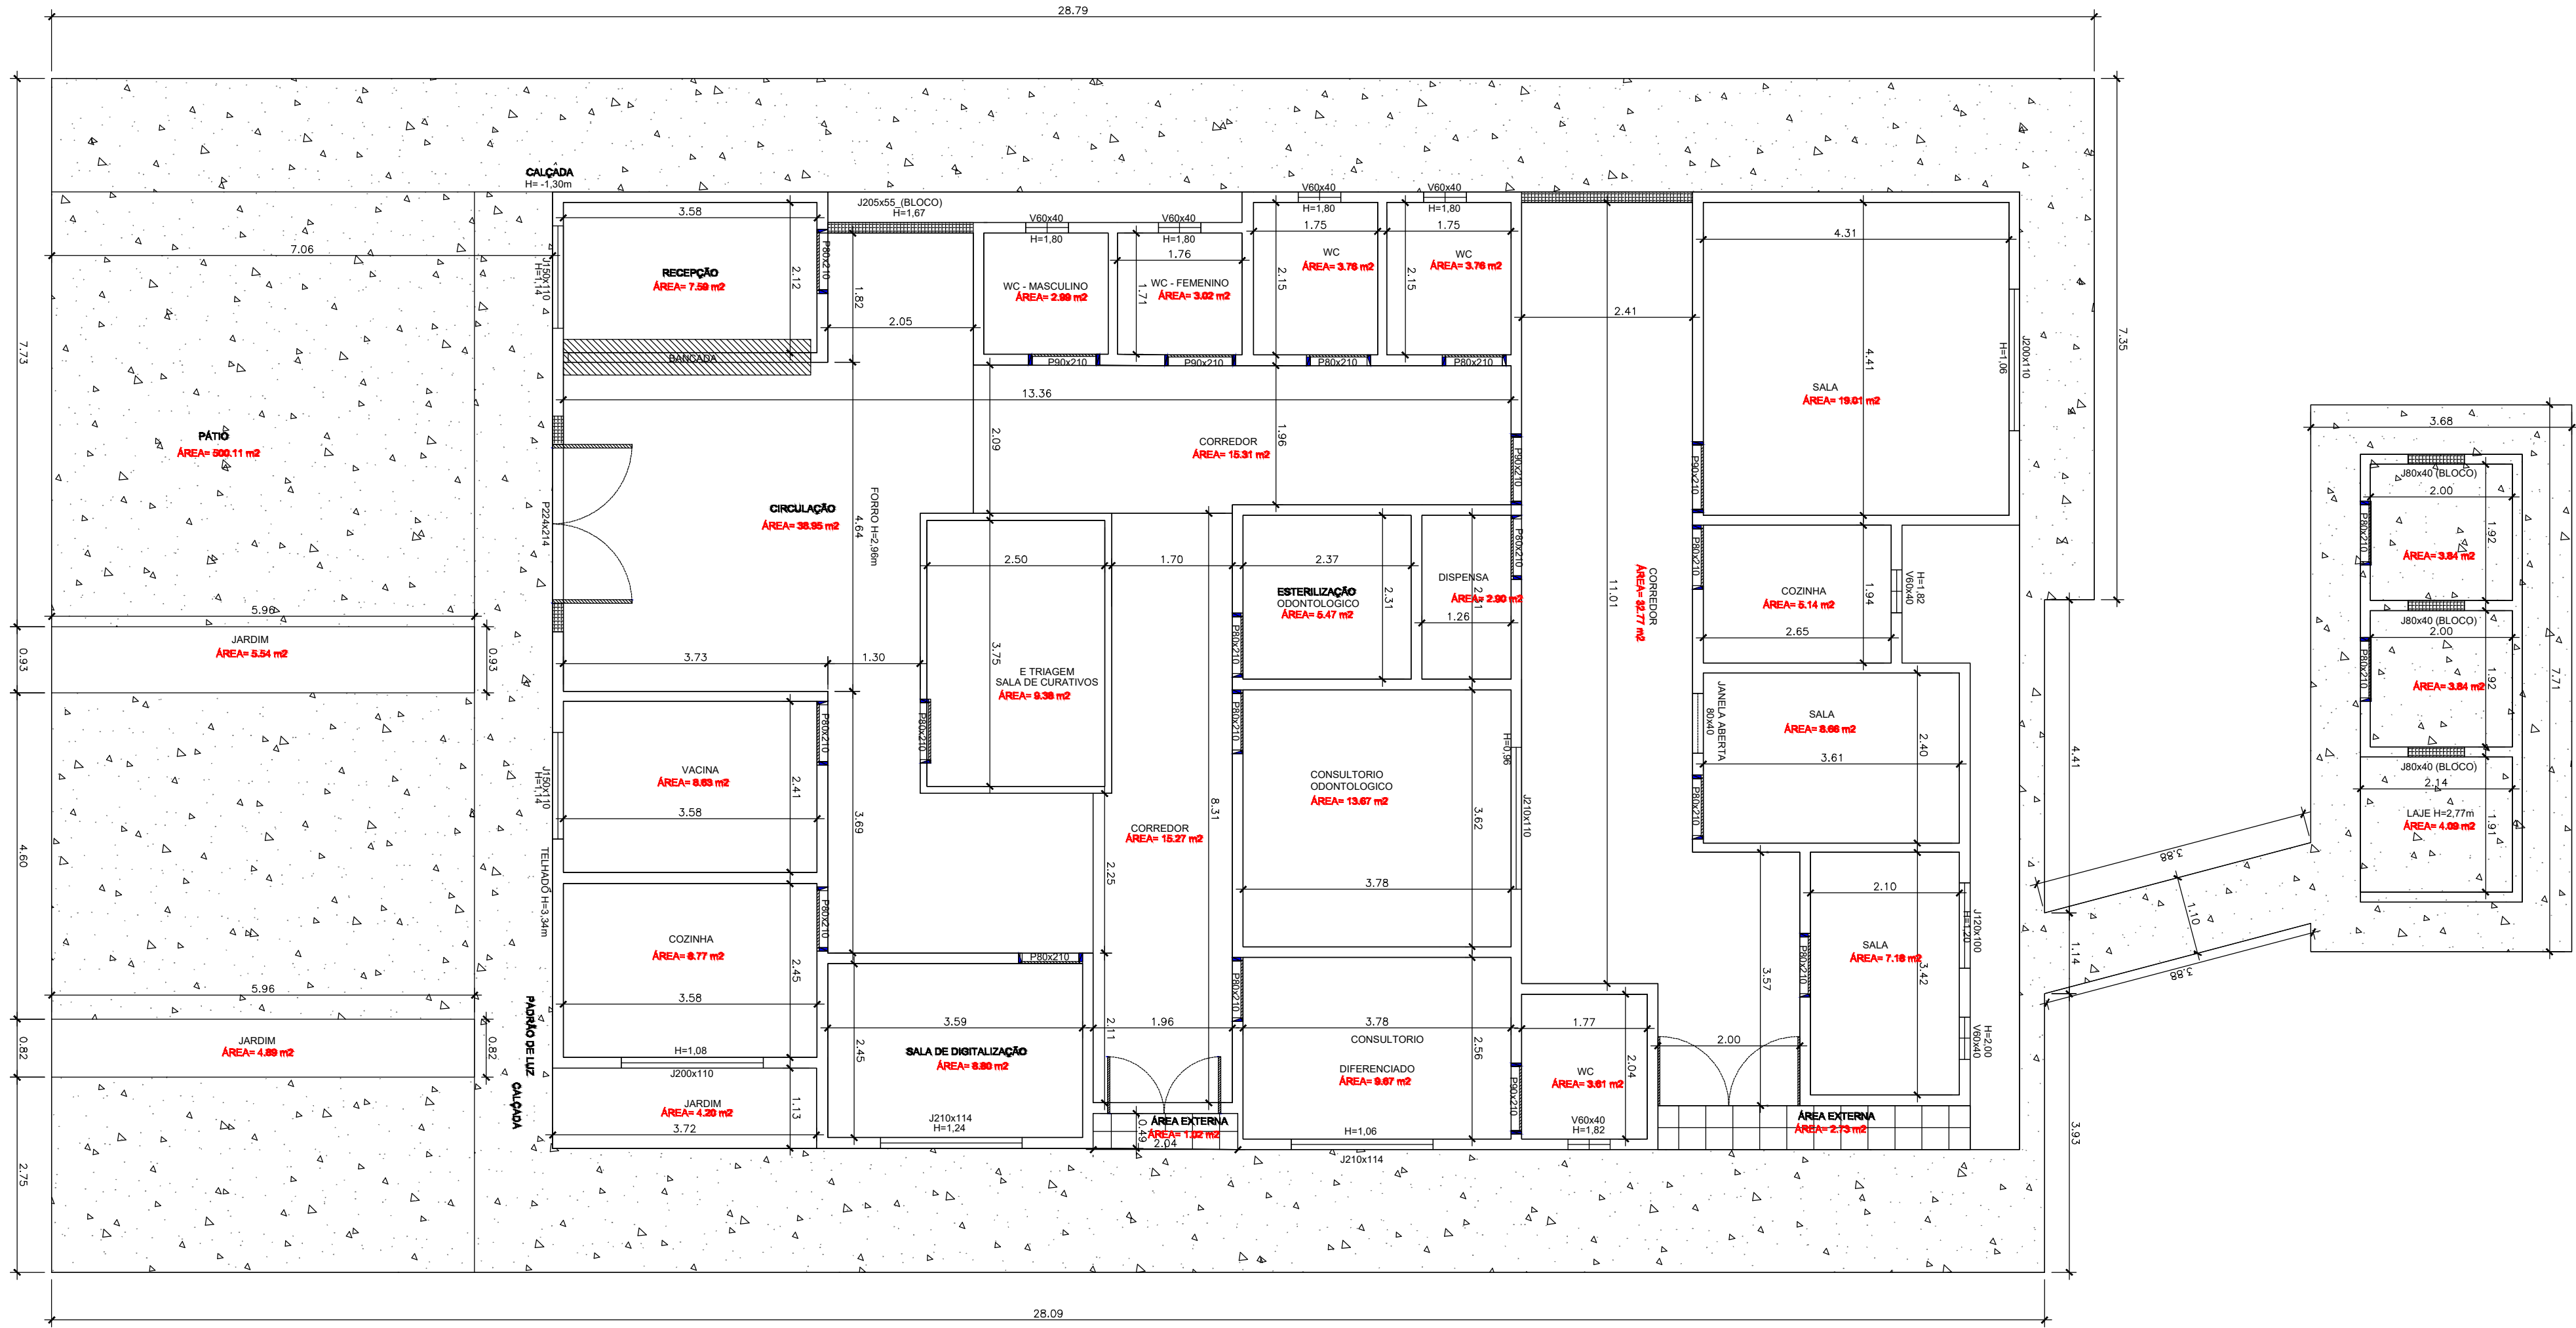

<div><div><div><div><div><div></div></div><div><div>SEMOHU</div><div>Secretaria Municipal de Obras, Urbanismo e Meio Ambiente</div></div></div><div><div><div><div></div></div><div><div>Prefeitura de</div><div>SANTO ANTÔNIO DOS LOPES</div><div>SECRETARIA MUNICIPAL DE OBRAS, URBANISMO E MEIO AMBIENTE</div></div></div><div><div><div><div></div></div><div><div>MARANHÃO</div><div>PREFEITURA MUNICIPAL DE SANTO ANTÔNIO DOS LOPES - MA</div></div></div></div></div></div></div></div>	
PROJETO ARQUITETÔNICO	
PROPRIETÁRIO: PREFEITURA MUNICIPAL DE SANTO ANTÔNIO DOS LOPES - MA	
AUTOR DO PROJETO: ENG. LÁRAZO FERNANDES PESTANA. CREA 058.312/D-MG	
DESCRIÇÃO:	PLANTA BAIXA
OBRA:	REFORMA
ENDEREÇO:	UBS - PACAS
PROPRIETÁRIO:	PROPRIETÁRIO: PREFEITURA MUNICIPAL DE SANTO ANTÔNIO DOS LOPES - MA
ÁREA CONSTRUÍDA:	318,15 m²
PRANCHA:	
01	
DESENHO:	DATA: 01/05/25
ESCALA:	1.75
FOLHA:	A1